


Bartkūniškių k. gatvių išdėstymo planas
M 1:3500

Kėdainių rajono savivaldybės tarybos
20____ m. _____ d. sprendimo Nr. _____
_____ priedas

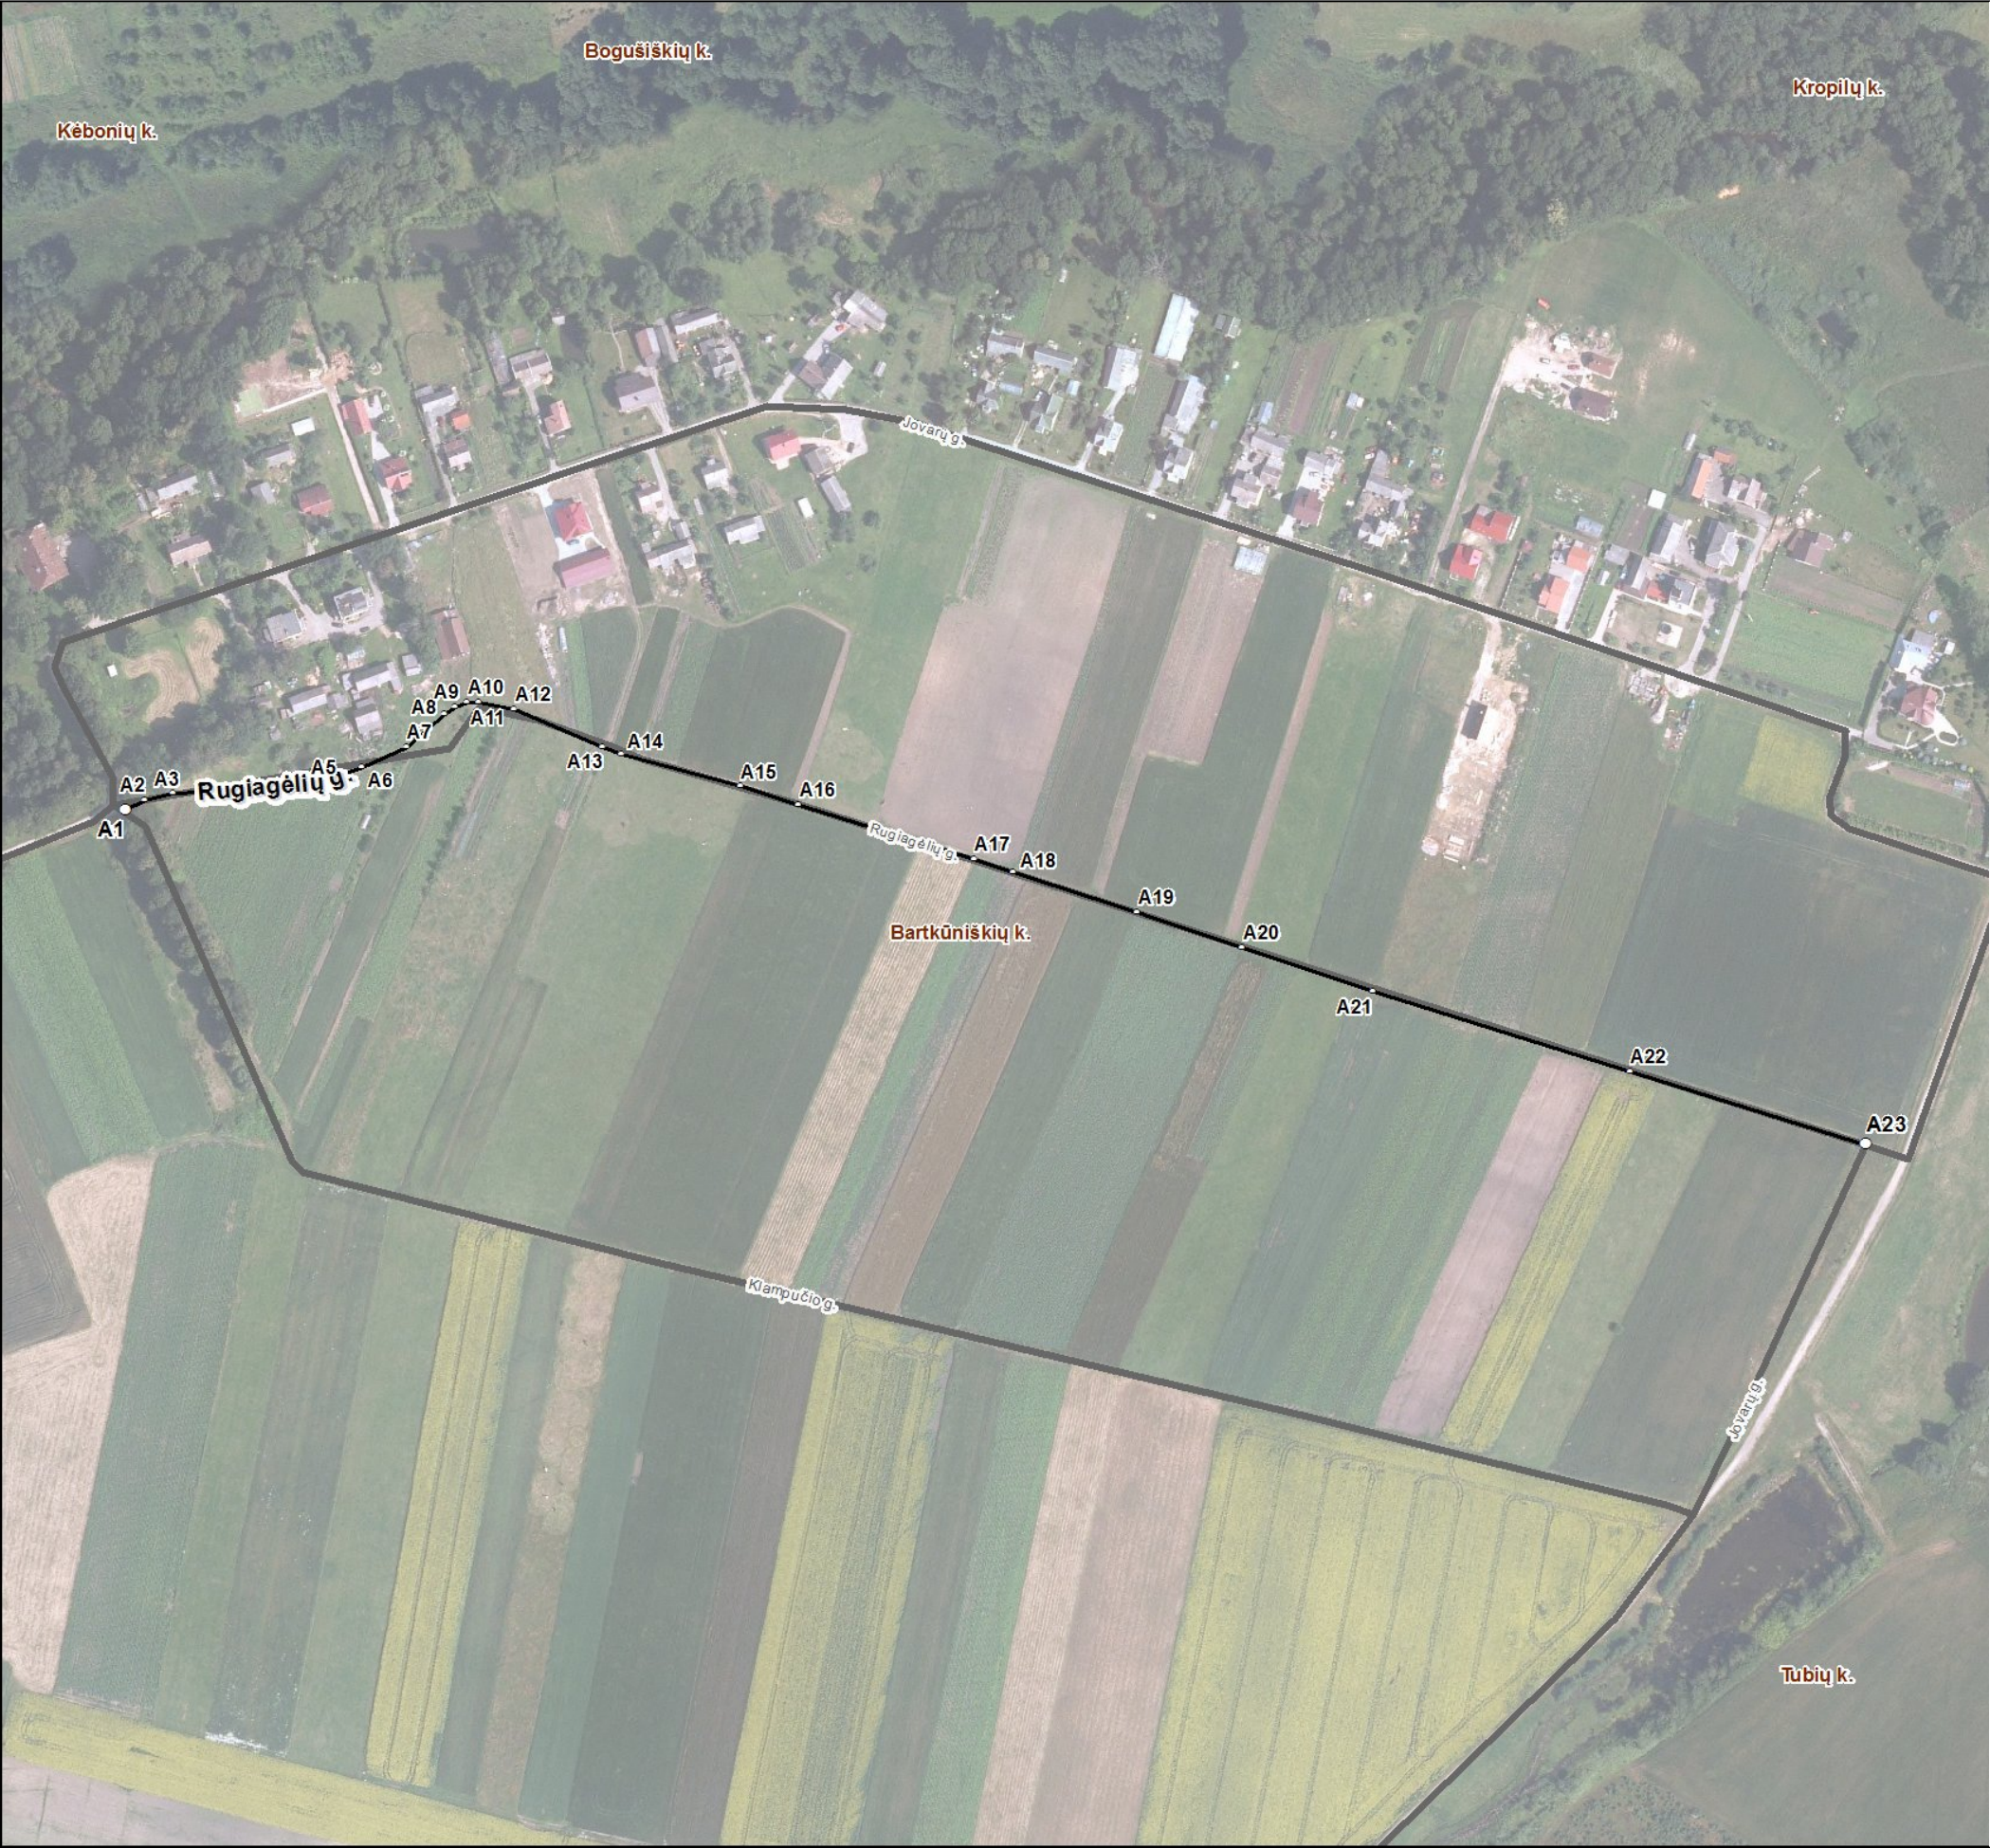

Kartografinis pagrindas		Ortofoto
Koordinačių nustatymo būdas		Grafinis
KOORDINACIŲ ŽINIARAŠTIS		
Nr. plane	X	Y
A1	6129895	494965
A2	6129899	494974
A3	6129902	494986
A4	6129903	495009
A5	6129907	495049
A6	6129913	495067
A7	6129922	495086
A8	6129936	495102
A9	6129939	495107
A10	6129941	495112
A11	6129941	495117
A12	6129938	495132
A13	6129922	495170
A14	6129919	495178
A15	6129905	495229
A16	6129897	495254
A17	6129874	495329
A18	6129868	495346
A19	6129851	495399
A20	6129836	495444
A21	6129817	495500
A22	6129783	495610
A23	6129752	495711

Kėdainių rajono savivaldybės administracija
J. Basanavičiaus g. 36 LT-57288 Kėdainiai

INFORMACIJA APIE PAVADINIMŲ GATVĖMS SUTEIKIMĄ AR KEITIMĄ

_____ Nr. _____
(data)

Savivaldybės pavadinimas: **Kėdainių rajono**

Savivaldybės tarybos sprendimo dėl pavadinimo
gatvei suteikimo ar keitimo Nr. ir priėmimo data: _____, 20____ m. _____ d.

Gyvenamosios vietovės pavadinimas: **Bartkūniškių k.**

Gyvenamosios vietovės identifikavimo kodas: **11565**

Suteiktas gatvės pavadinimas	Buvęs gatvės pavadinimas	Gatvės taškų, pažymėtų plane, Nr.	Pastabos apie gatvės prijungimą, buvusį priklausymą kitai gyvenamajai vietai ir kita
Rugiagėlių gatvė		A1-A23	

Dokumentą parengė: vyriausiasis specialistas SAULIUS ZAKAS