


Sutartiniai ženklai

-  Katilinės
- Centralizuoto šilumos tiekimo tinklai
-  Aprūpinimo šiluma zonos
-  Centralizuoto aprūpinimo šiluma (CAŠ)
-  Kultūros paveldo objektai
-  Kultūros paveldo kompleksai ir teritorijos
-  Kultūros paveldo apsaugos zonos

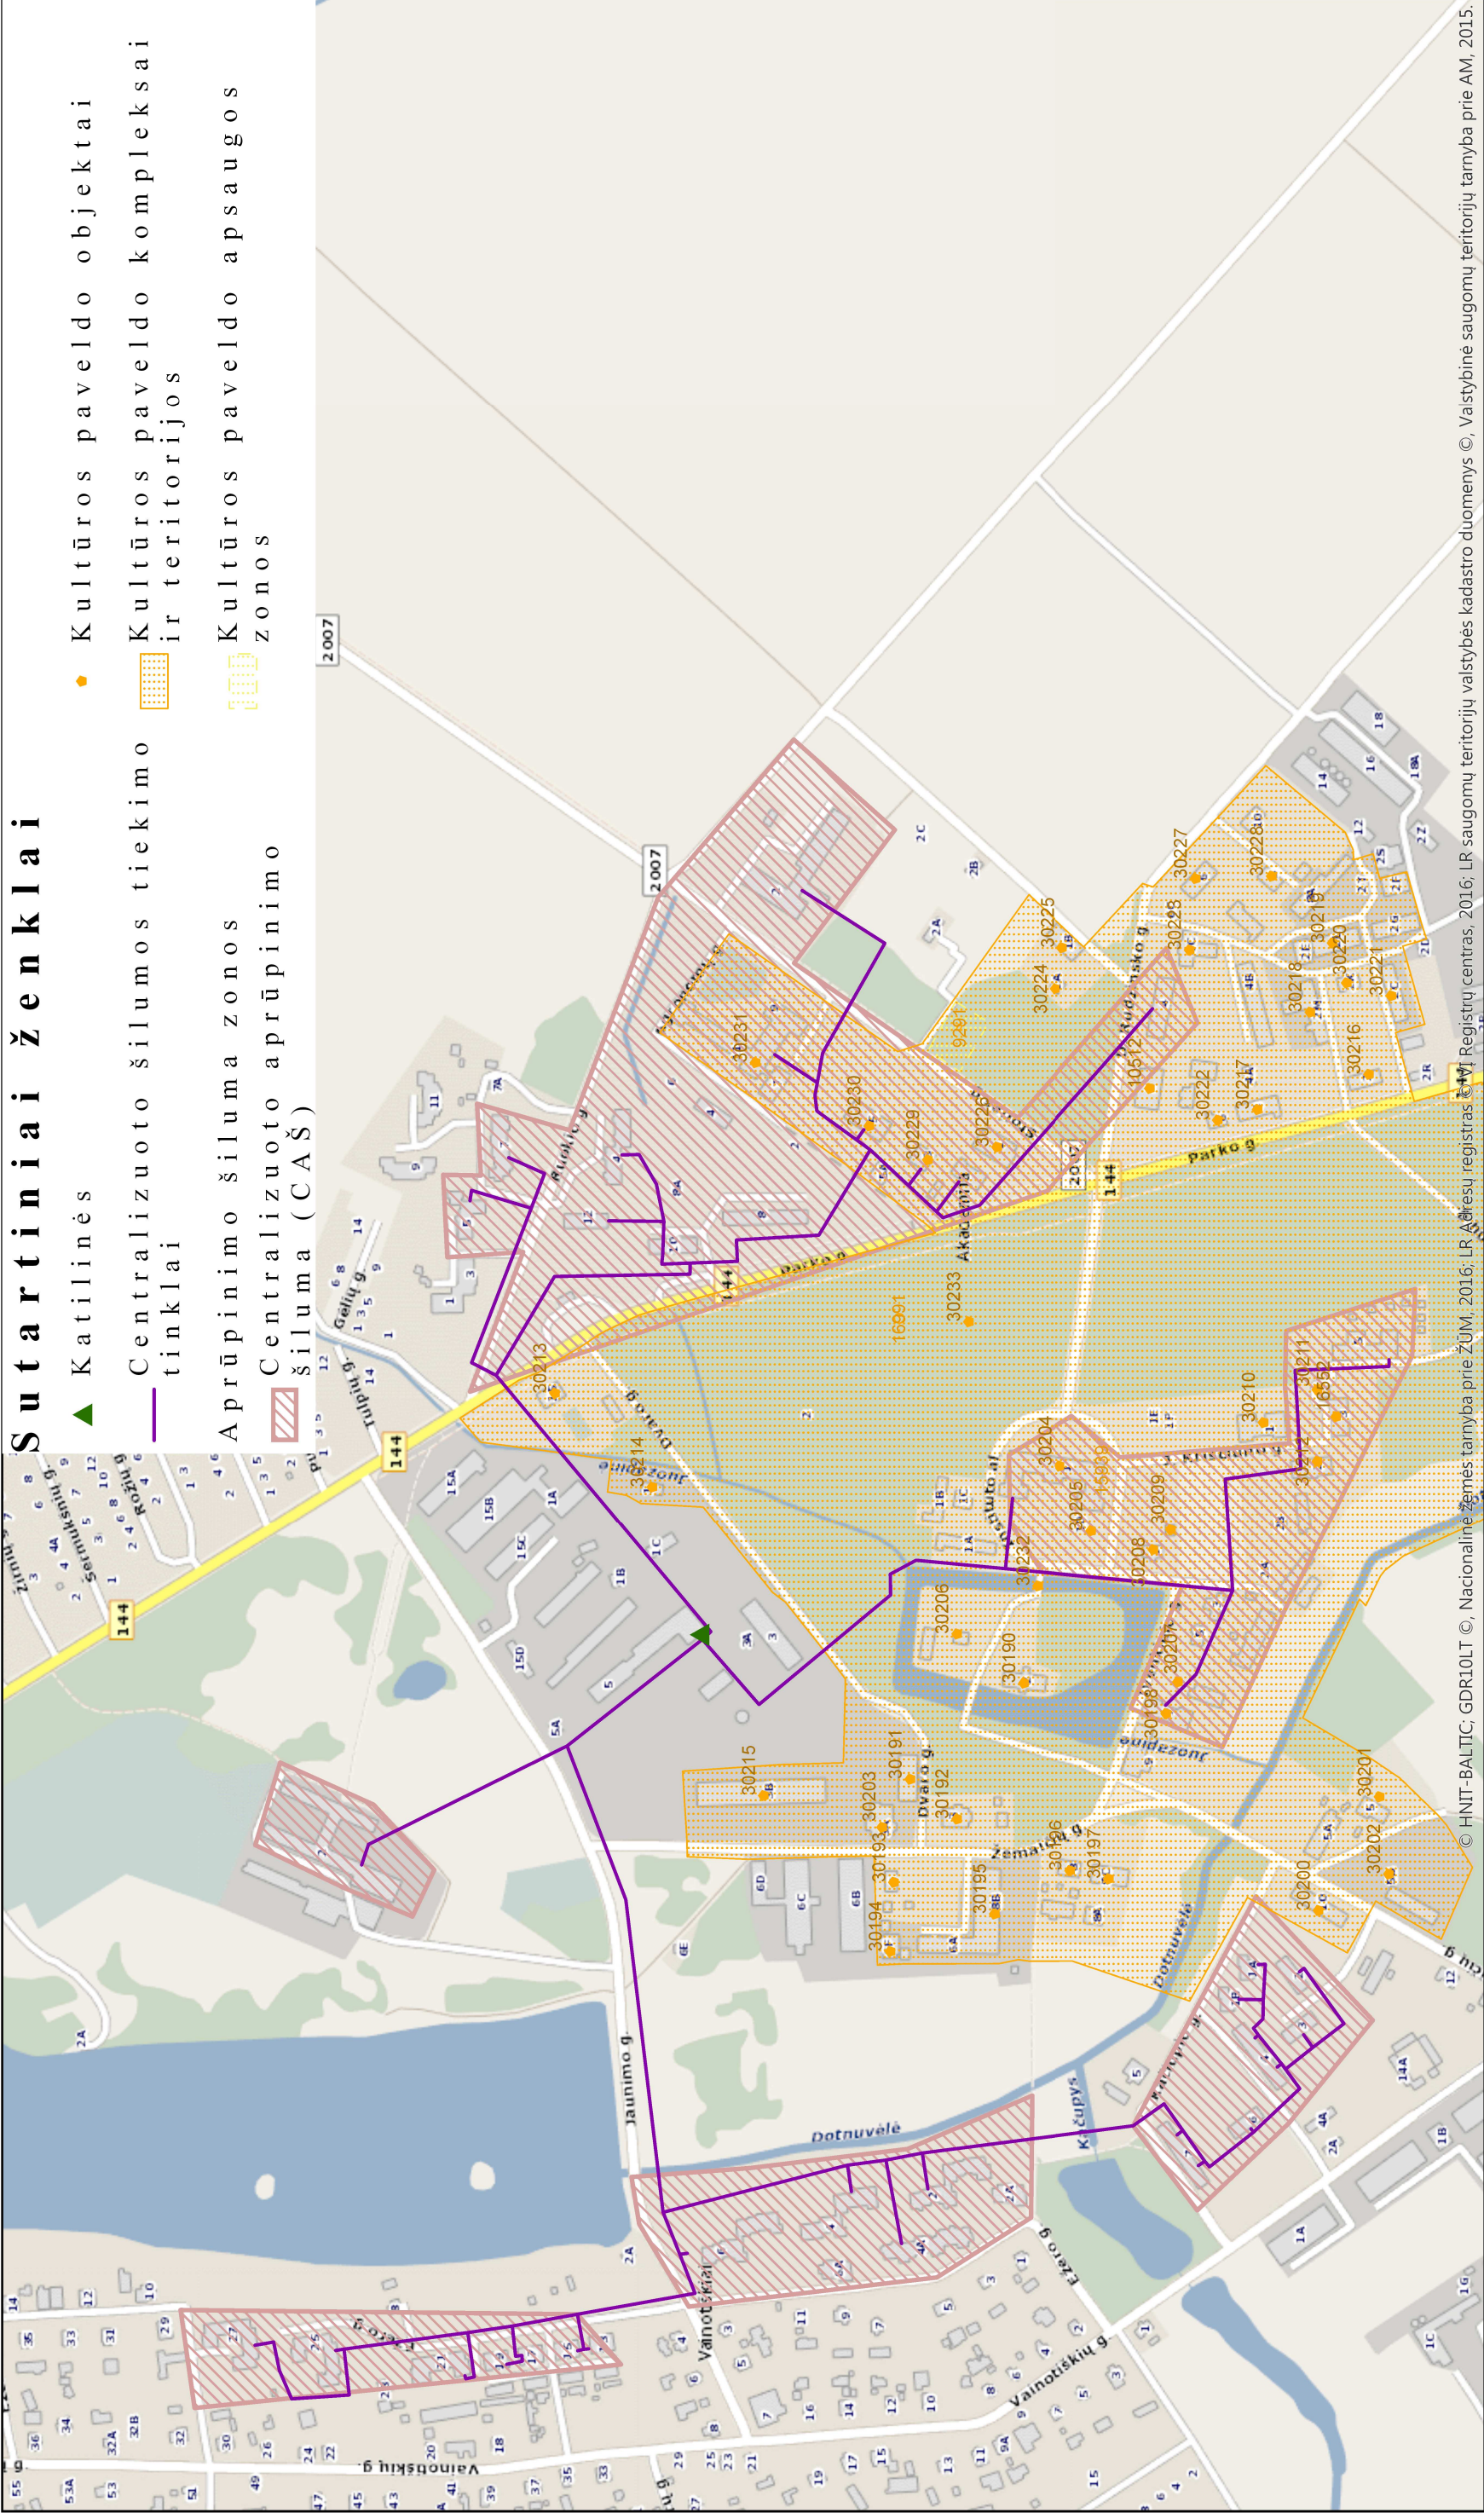

© HNIT-BALTIC: GDR10LT ©, Nacionalinė žemės tarnyba prie ŽŪM: 2016; LR Apskričių registras: 2016; LR saugomų teritorijų valstybės kadastro duomenys ©, Valstybinė saugomų teritorijų tarnyba prie AM, 2015.

Atestato Nr.	Plano rengėjas:	NOMINE CONSULT	UAB Nomine Consult J. Tumo - Vaižganto 8 – 1 01108 Vilnius info.lt@nomineconsult.com	Kėdainių rajono šilumos ūkio specialiojo plano atnaujinimas
TPV 0024	PV	G. Žvirblytė		Akademijos miestelio sprendinių brėžinys
	Rengė	E. Biekšienė		
	Rengė	R. Gadiškauskaitė		
Etapas	Planavimo organizatorius:			
KS	Kėdainių rajono savivaldybės administracijos direktorius			
M 1:5000		Lapas	4	Lapų
				10