



*su sprendiniais bei planais  
Birutė Jakštienė*

UŽ SKLYPO RIBOS PATENKANTI TVORA  
TURI BŪTI GRAMUNAMA ARBA PERSTATOMA SKLYPE

Tikrinimo aktas 2013. 10 mėn. 25 d. Nr. TP1-8670

Tikrinimo išvada: *Leidyama*

Tikrino: Vytautas teritorijų planavimo ir statybos  
valstybinės priežiūros skyriaus  
vedėjas

**TERITORIJOS TVARKYMO IR  
NAUDOJIMO REŽIMAS,  
SUTARTINIAI ŽYMĖJIMAI**

1	2
3	4
5	

**1. Teritorijos naudojimo būdas ir pobūdis**

-K/K1 - komercinės paskirties objektų teritorijos /  
prekybos, paslaugų ir pramogų objektų statybos

**2. Leistinas pastatų aukštis metrais**

**3. Leistinas sklypo užstatymo tankumas**

**4. Leistinas sklypo užstatymo intensyvumas**

**5. Priklausomųjų želdynų norma**

2A  
301

- sklypo numeris

- sklypo plotas (m<sup>2</sup>)

S1  
7 m<sup>2</sup>

- servituto numeris

- servituto plotas (m<sup>2</sup>)

Detaliojo plano galiojimo riba

Esamos sklypų ribos

Statybos riba

Inžinerinių tinklų apsaugos zonų riba

Pastatais užstatyti leidžiama teritorija

Servituto zona

Ivažiavimo vieta

Planuojamas vandentiekis


Planuojami ūkio buitinių nuotekų tinklai

Perkeliami ryšių tinklai

Naikinami ryšių tinklai

Esamas laikinas nuotekų kaupimo rezervuaras

Saugomi medžiai

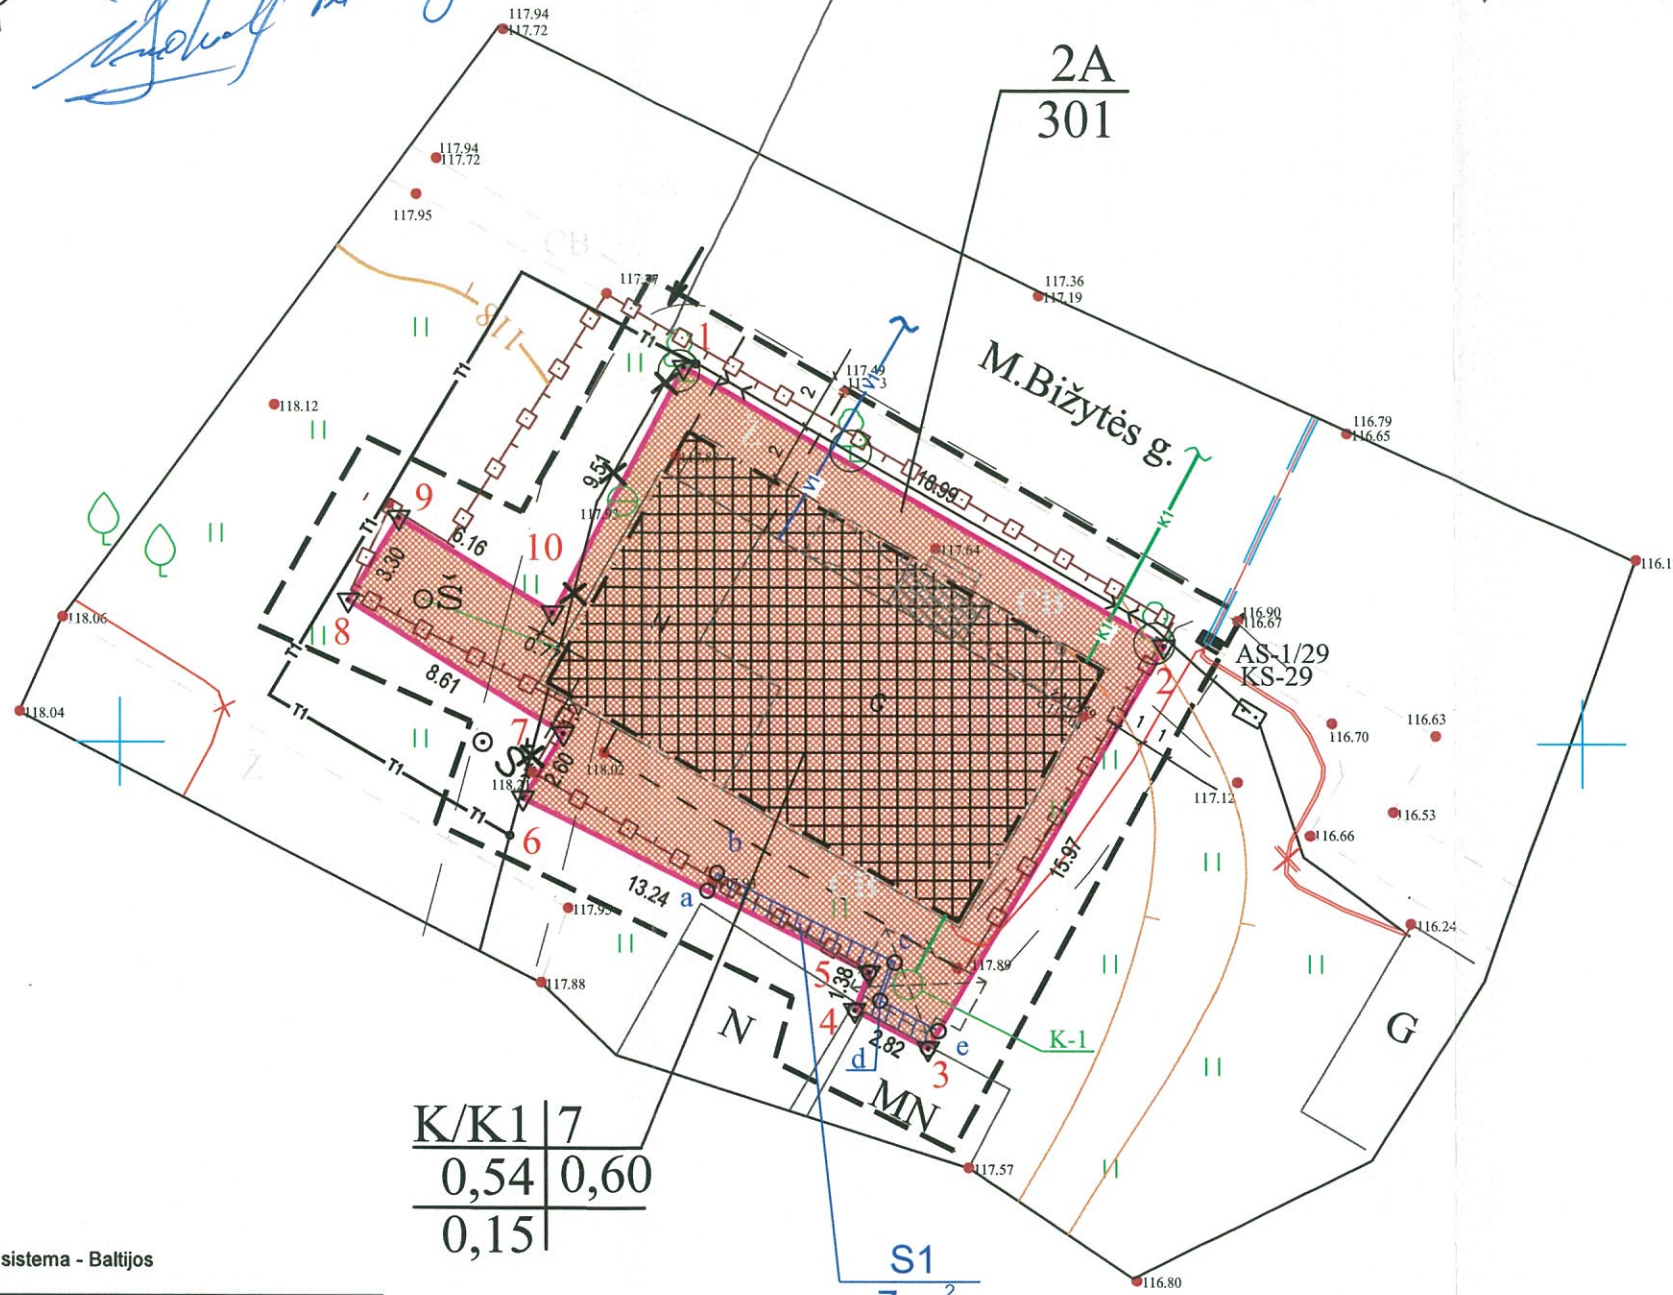

K/K1	7
0,54	0,60
0,15	

Aukščių sistema - Baltijos

Koordinatų sistema: LKS-94		
Taško Nr.	X	Koordinatų sistema: LKS-94
1	5995912.80	480069.28
2	5995903.31	480085.73
3	5995889.55	480077.62
4	5995890.86	480075.12
5	5995892.15	480075.61
6	5995898.10	480063.78
7	5995900.31	480065.14
8	5995904.85	480057.82
9	5995907.66	480059.54
10	5995904.43	480064.77
a	5995894.93	480070.08
b	5995895.54	480070.43
c	5995892.49	480076.49
d	5995891.19	480075.99
e	5995890.15	480077.97
Centro koordinatė		
2A	X=5995901.82	Y=480073.95

**SUDERINTA**

Lazdijų rajono savivaldybės administracijos  
Architektūros skyriaus vyr. specialistė  
Vykdanti vyr. architekto funkcijas  
L. Urbanskaitė  
2013 m. rugpjūčio mėn. 25 d.

PASTABOS: I. Detaliojo plano galiojimo riba sutampa su sklypų ribomis.

Atestato Nr.	INDIVIDUALIOS VEIKLOS VYKDYMO PAŽYMA NR. (21-20) S(A)-4095			Objektas: ŽEMĖS SKLYPO (KADASTRINIS NR. 5955/0002:172, APYTIKSLIS PLOTAS - 0,0301 HA), ESANČIO LAZDIJŲ R. SAV., VEISIEJŲ M., M. BIŽYTĖS G. 2A, NUSTATANT TERITORIJOS TVARKYMO IR NAUDOJIMO REŽIMUS, DETALUSIS PLANAS (TPD REG. NR. 001593000234 KOREKTŪRA)
	Pareigos	Parašas	Data	Brėžinys:
A722	Projekto vadovė	G. Žimnickienė	<i>[Signature]</i>	PAGRINDINIS BRĖŽINYS M 1:250
DP	Planavimo organizatorius:	BIRUTĖ JAKŠTIENĖ (DRUSKININKŲ SAV., LEIPALINGIO SEN., MIZARŲ K.)		Lapas Lapų
				1