


DETALUSIS PLANAS M 1:500

PAGRINDINIS BRĖŽINYS: TERITORIJOS TVARKYMO IR NAUDOJIMO REŽIMO PLANAS

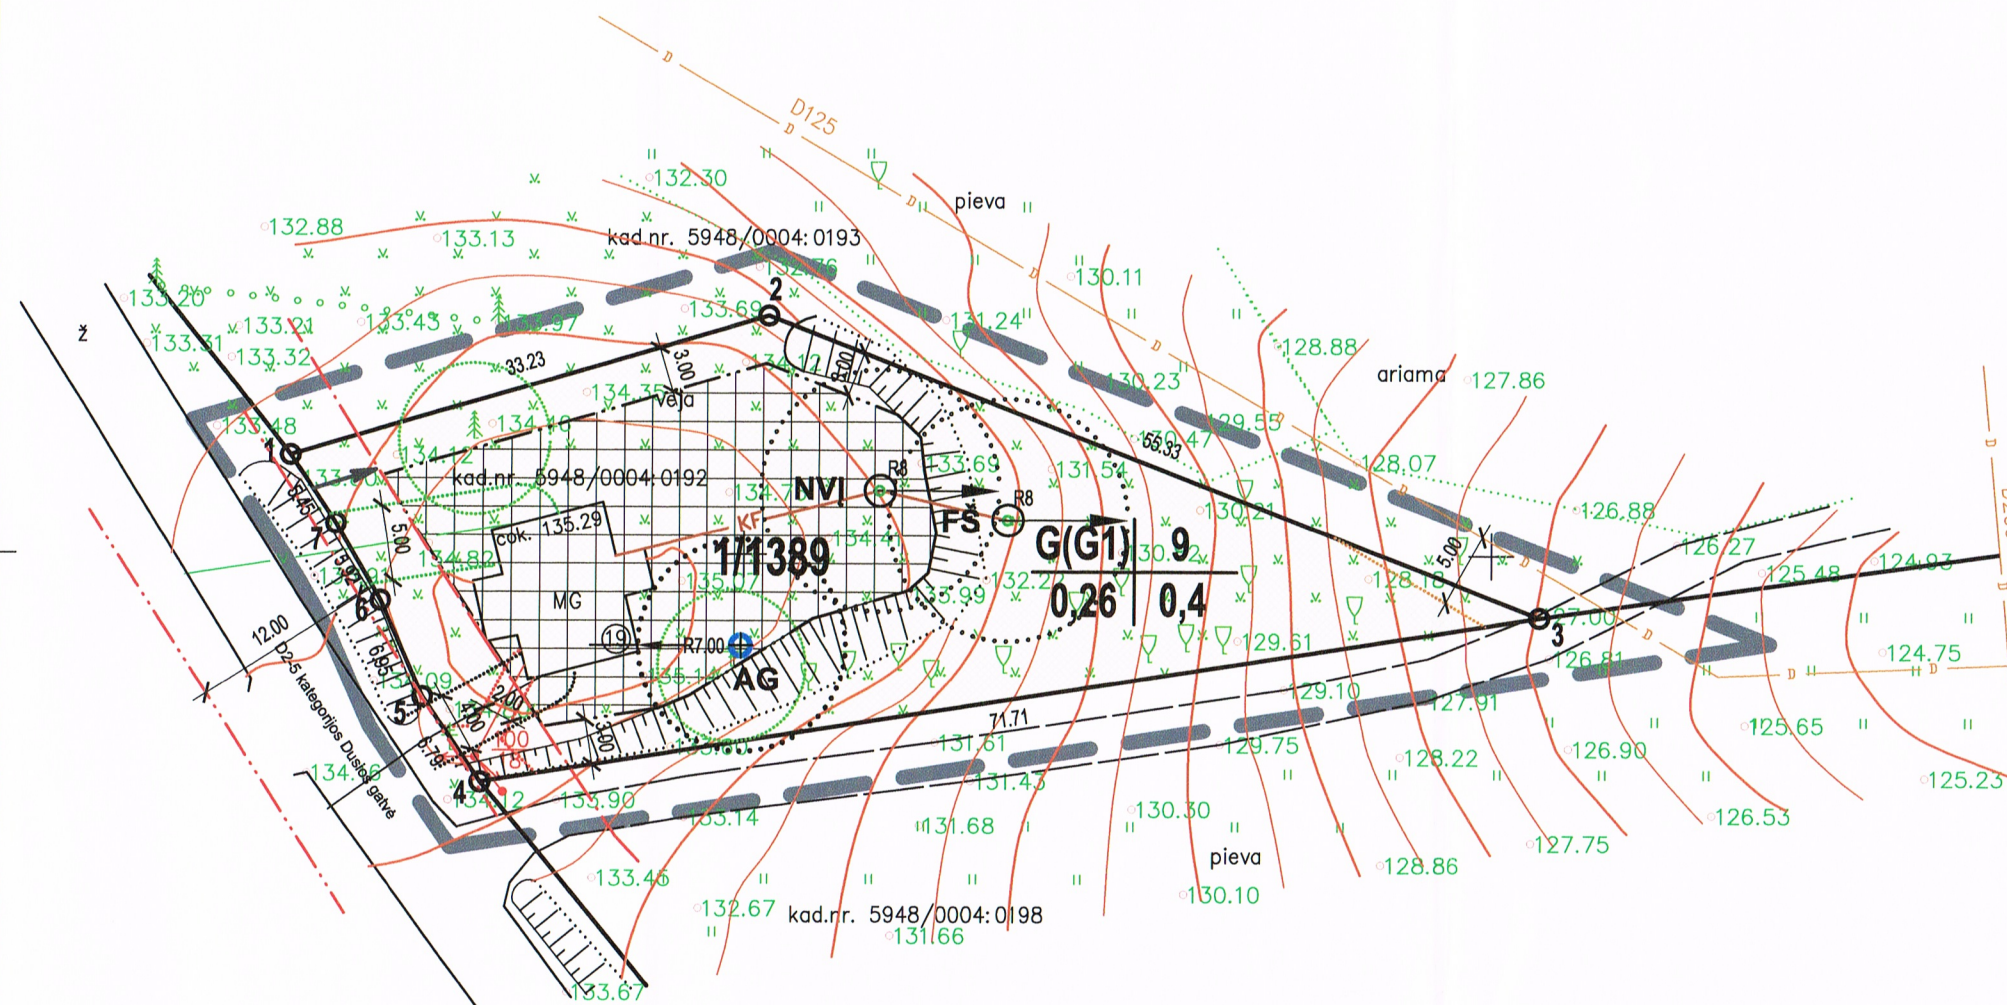

REGLAMENTŲ SUTARTINIS ŽYMĖJIMAS

- | | |
|---|---|
| 1 | 2 |
| 3 | 4 |
- n/m
- G - teritorija skirta gyvenamųjų namų statybai
- G1 - vienbučių ir dvibučių gyvenamųjų pastatų statybos

SUTARTINIS ŽYMĖJIMAS

- Detaliojo plano galiojimo riba (sutampa su sklypo ribomis)
- Esamo sklypo ribos
- Apsaugos zonos
- Užstatyti leidžiama teritorija
- Statybos riba
- Statybos linija
- D2-5 kategorijos Dusios gatvės raudonosios linijos
- Esantis įvažiavimas - išvažiavimas

AG, NVI, FŠ Arterinis gręžinys, nuotekų valymo įrenginys, filtracinis šulinys

Planavimo akto Nr. 711-2890
Planavimo išvada
Tikrinio: Alytaus teritorijų planavimo ir statybos valstybinės priežiūros skyriaus vedėjas
Ramondas Dargis

SUDERINTA

Lazdijų rajono savivaldybės administracijos
Architektūros skyriaus vyr. specialistė
Vykdanči vyr. architekto funkcijas
L. Urbanskaitė
2013 m. spalio mėn. 16 d.

Koordinatų sistema - LKS 1994
Aukščių sistema - Baltijos

Atestato Nr.	Aido Urmanavičiaus II				Žemės sklypo, esančio Lazdijų r. sav., Teizų sen., Barčių k., Dusios g. 19 (kadastrinis Nr. 5948/0004:192, apytikslis plotas - 0,1389 ha), detalusis planas			
A712	PV	A.Urmanavičius	2013	TERITORIJOS TVARKYMO IR NAUDOJIMO REŽIMO PLANAS M 1:500				Laid
								1
DP	Birutė Vyšniauskienė				LapasLapu			
				11				

Sklypo (jo dalies) Nr.	Sklypo (jo dalies) kampų žymėjimas plane	Sklypo (jo dalies) kampų koordinatės		Sklypo (jo dalies) plotas kv.m.	Privalomieji reikalavimai								Kiti			
		X	Y		konkrečius teritorijos naudojimo tipas	Galimi žemės sklypo naudojimo būdai (pobūdziai)	statinio aukštis			Užstatymo tankumas	Užstatymo intensyvumas	Užstatymo tipas	Servitutai	Statinių aukštų skaičius (nuo-iki)	Statinių paskirtys	Papildomi reikalavimai
							Nuo žemės paviršiaus, m	Altitudė, m	Iki kamizo, m							
1	1	6017056.52	477519.67	1389	Kitos paskirties žemė	G(G1)	9	143.12 - 144.14	3-5	0,26	0,4	SODYBINIS	-	1-2	Gyv. namas ir jo priklausiniai	/adovautis 1992.05.12 RV nutarimu Nr. 343 VI, XXVII, XXIV, XI, IX, sk.)
	2	6017065.77	477551.59													
	3	6017045.92	477603.24													
	4	6017034.94	477532.38													
	5	6017040.56	477528.57													
	6	6017046.91	477525.73													
	7	6017052.01	477522.73													
Centro koordinatė		6017049.00	477551.00													

Suderinta: Laura Urbanskaitė, Mantas Sabaliauskas, Jurgutė Muliulienė, Kęstutis Jasiulevičius, Arūnas Bacevičius