


Gervėnų k. gatvių išdėstymo planas  
M 1:7500

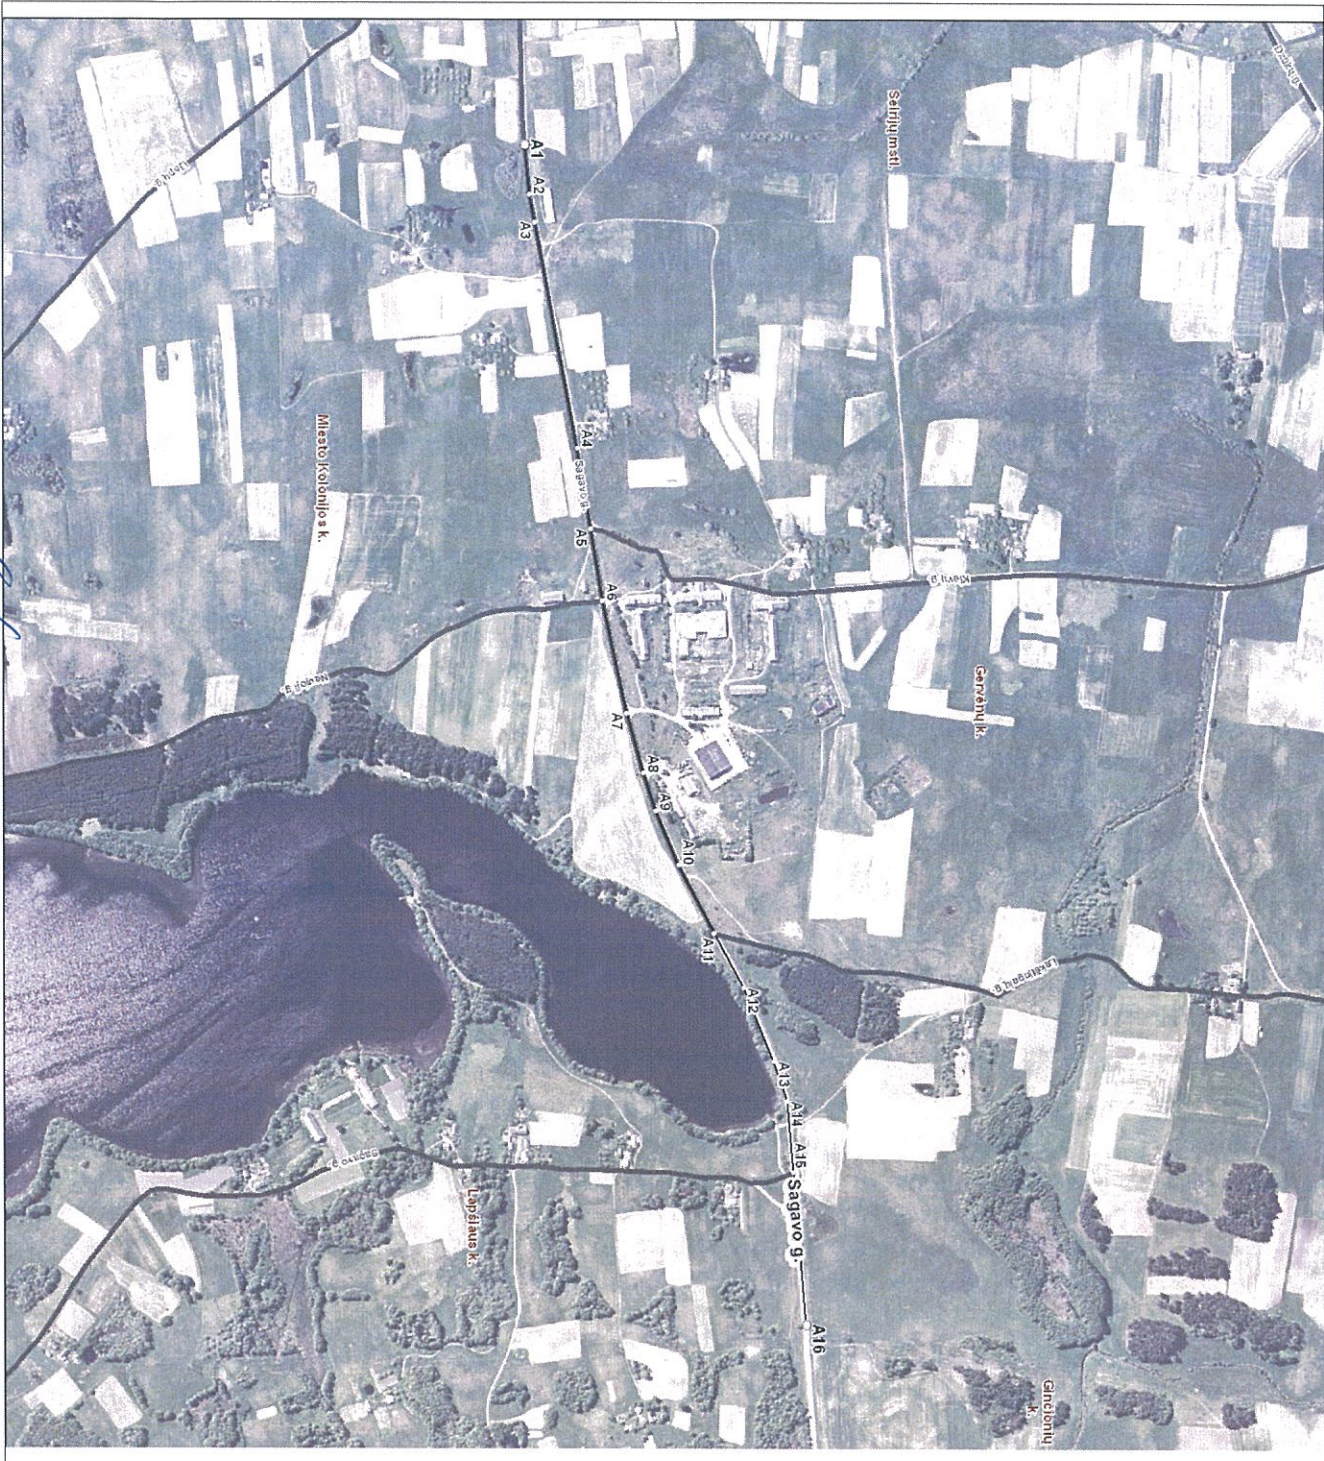

Nr. plane	X	Y	Kartografinis pagrindas	
			Koordinatėlių nustatymo būdas	Ortofoto Grafinis
A1	6000964	488808	<b>KOORDINAČIŲ ŽININARAŠTIS</b>	
A2	6000971	488884		
A3	6000979	488925		
A4	6010042	489262		
A5	6010062	489383		
A6	6010079	489491		
A7	6010115	489659		
A8	6010140	489749		
A9	6010158	489806		
A10	6010192	489887		
A11	6010245	489990		
A12	6010289	490071		
A13	6010334	490182		
A14	6010354	490242		
A15	6010362	490348		
A16	6010380	490576		

1. azdžių rajono savivaldybės tarybos  
20 m. d. sprendimo Nr. \_\_\_\_\_  
priedas

Dokumentą parengė: Vyr. specialistas SAULIUS POCKEVIČIUS