


SITUACIJOS SCHEMA:

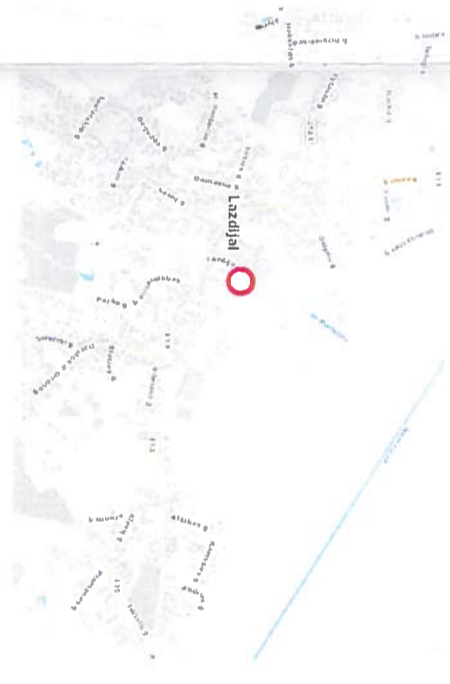

1	3134
KK1	20
100	200

X=60109550.00
Y=468750.00

Patikrinimo aktyvas Nr. 12
Išdavė: D. N. 2013-11-07
D. N. 2013-11-07
D. N. 2013-11-07


Tikrinimo: Alytaus teritorijų planavimo ir statybos valstybinis prokuroras ir skyriaus vedėjas

Šilumos tinklų apsaugos zona po 5 m | abi puses

Elektrinių tinklų apsaugos zona po 2 m | abi puses

Vandentiekio tinklų apsaugos zona po 5 m | abi puses

Požeminių elektros kabelių apsaugos zona po 1 m | abi puses

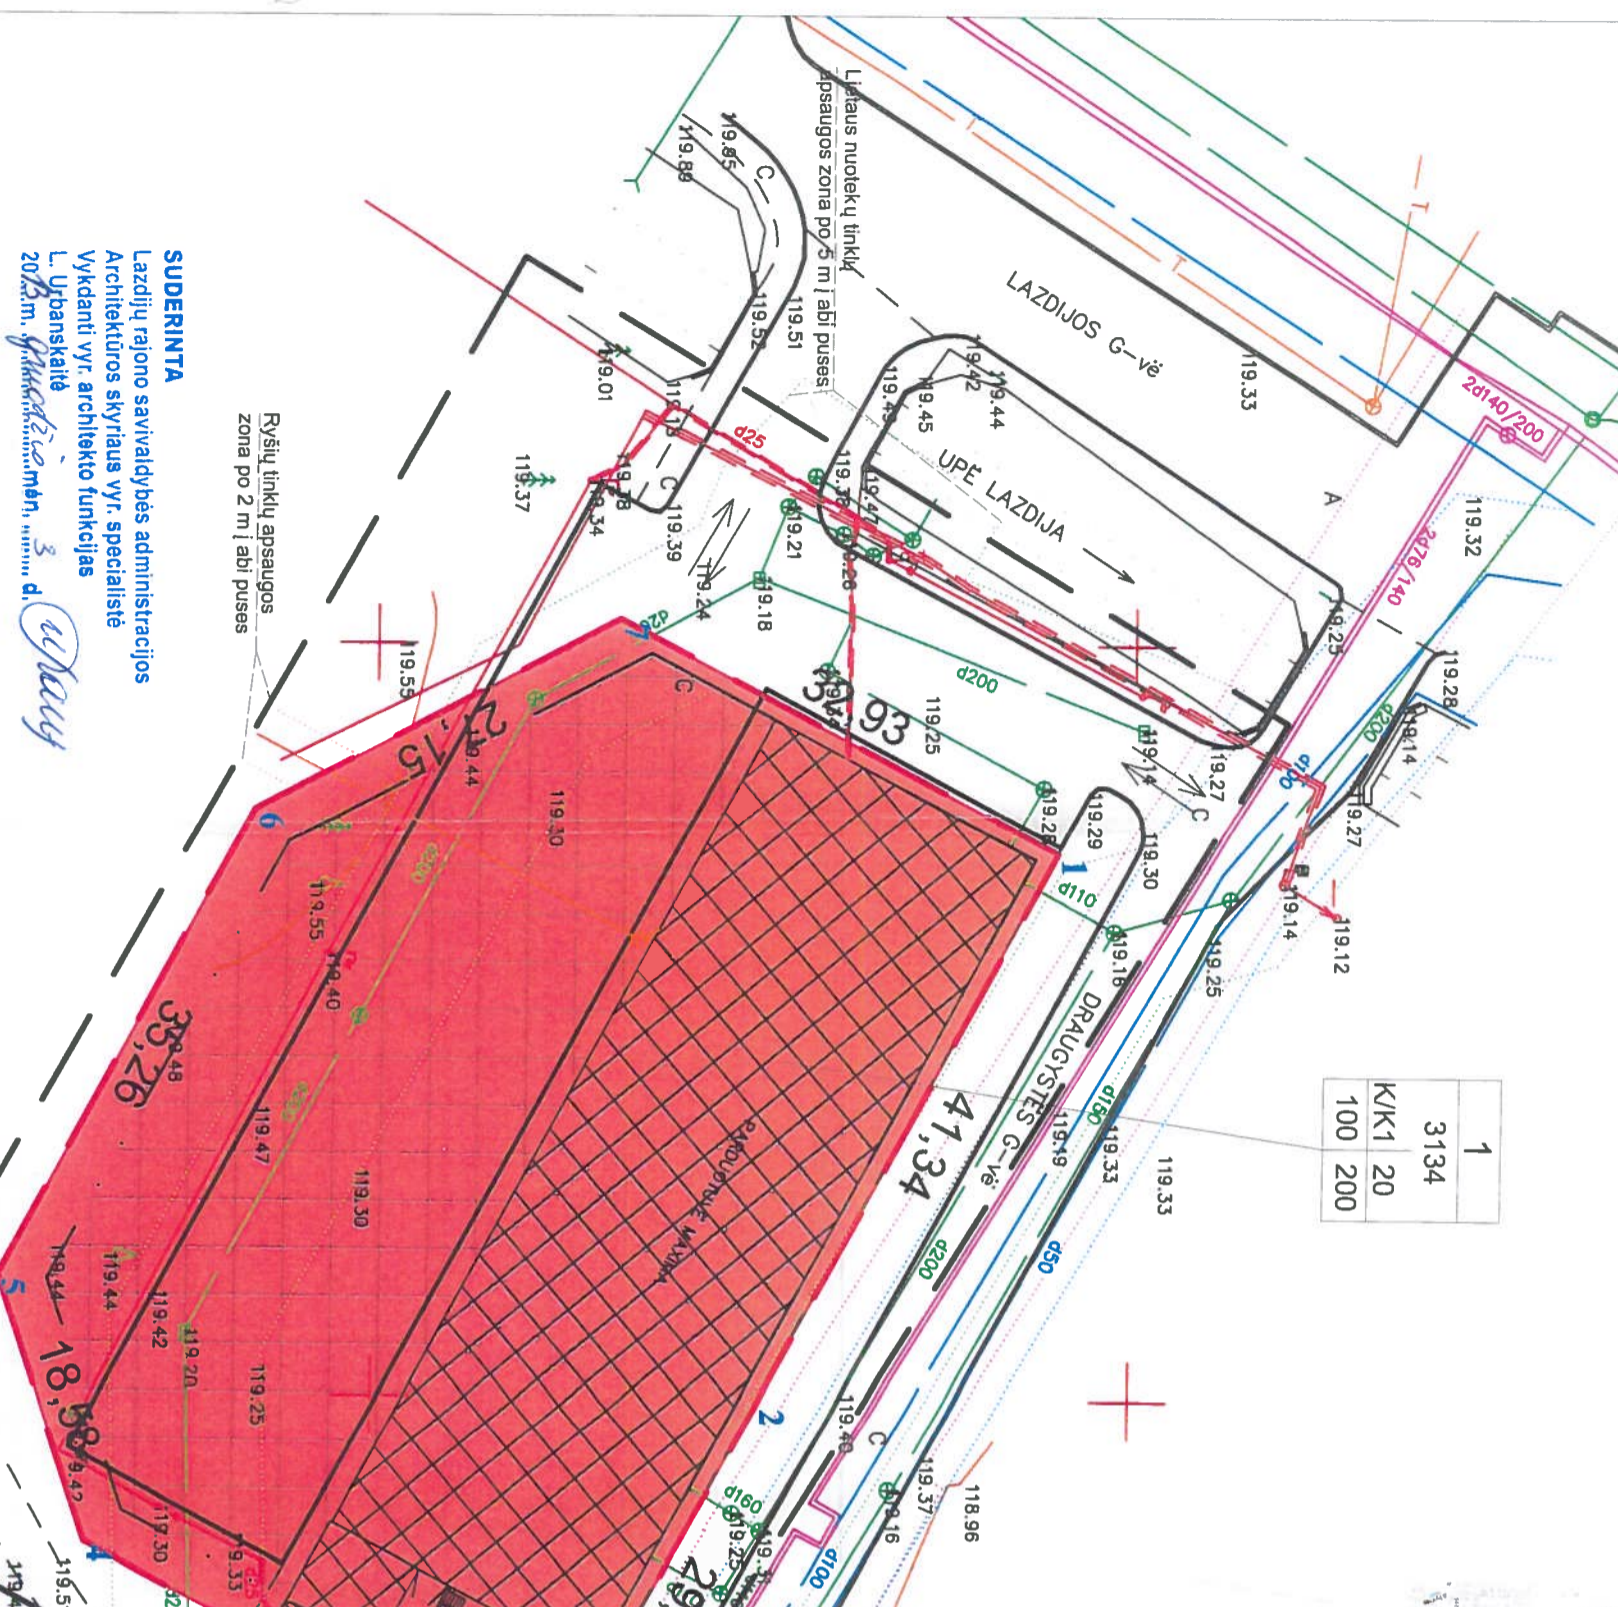

SUDERINTA
Lazdijų rajono savivaldybės administracijos
Architektūros skyriaus vyr. specialistė
Vykdanči vyр. architekto funkcijas
L. Urbanskaitė
2013 m. gruodžio mėn. 3 d.

KOORDINAČIŲ SISTEMA – LKS-94
AUKŠTELIO SISTEMA – BALTIJOS

K. KAZLAUSKO I.A. "GEOPLIUS"
GEODEZININKO PARYVĖJIMO NR. 10KV-171

VILNIAUS G. 13A LAZDIJŲ MIESTE TOPOGRAFINĖ NUOTRAUKA

pareigos	v., pavarde	parašas	data	lapas / lapų sk.	A.V.
Savininkas	K. KAZLAUSKAS		2013.08		

SUDERINTA
Nacionalinės žemės tarnybos prie ŽŪM
Lazdijų skyriaus vedėja
Audra Kimbirauskienė
2013-11-07

SUDERINTA
UAB „Lazdijų vanduo“
Abonentinio skyriaus inžinierius
Alvydas Škarnulis
2013 m. lapkričio 5 d.

SUTARTINIAI ŽENKLAI:
TERRITORIJOS TVARKYMO IR NAUDOJIMO REŽIMAS

N	n - sklypo numeris, m - sklypo plotas, m ²
1 2	1 - žemės sklypo naudojimo būdas/poūkis;
3 4	2 - leidimas pastatų aukštis, m; 3 - leidimas žemės sklypo užstatymo tankumas, %; 4 - lošimas žemės sklypo intensyvumas, %
S01	servituto numeris

AB LEISTO
Investicijų planavimo ir
kontrolės grupės vadovas
Gytis Kazlauskas
2013-11-07

KITI ŽENKLAI:

[Symbol]	detalesio plano galiojimo ribos
[Symbol]	esamo sklypo ribos
[Symbol]	projektuojamų sklypų ribos
[Symbol]	esamos užstatymas
[Symbol]	staličių statybos zonos
[Symbol]	esami šilumos ir karštieji vandens tiekimo tinklai
[Symbol]	esami buitinių nuotekų tinklai
[Symbol]	esami vandentiekio tinklai
[Symbol]	esami elektros tinklai
[Symbol]	esami ryšių tinklai
[Symbol]	Esamos pažos

FEOLY, AB
TED Vilniaus TEC Alytaus skyriaus
Tinklo resursų ir statybos grupė
PRITARTA
Parengė: [Signature]
2013 m. [Signature]
SUDERINTA
Lazdijų rajono savivaldybės administracijos
Architektūros skyriaus vyr. specialistė
Vykdanči vyр. architekto funkcijas
L. Urbanskaitė
2013 m. gruodžio mėn. 3 d.

MKM
architektas Mindaugas Mažazinskas
Nacionalinio Lietuvos piliečio individualios veiklos vykdytojas Nr. 189989
Alytus, tel. +370-686-90166, el.p. mindaugas@mkmprojektai.lt
Projektavimas: M. Mažazinskas
2013.07
2013.07

DETALUSIS PLANAS
Būdingas:
TERRITORIJOS TVARKYMO IR NAUDOJIMO REŽIMO
PAGRINDINIS BRĖŽINYS

Planavimo organizacija	UAB „Akmenis“, Partišio g. 25B-30, Vilnius, atstovaujama direktoriaus Andriaus Stasiško.
Planavimo nr.	Zymuo: NR. 2013-DP-07
Lapas	1
Lapų	2