


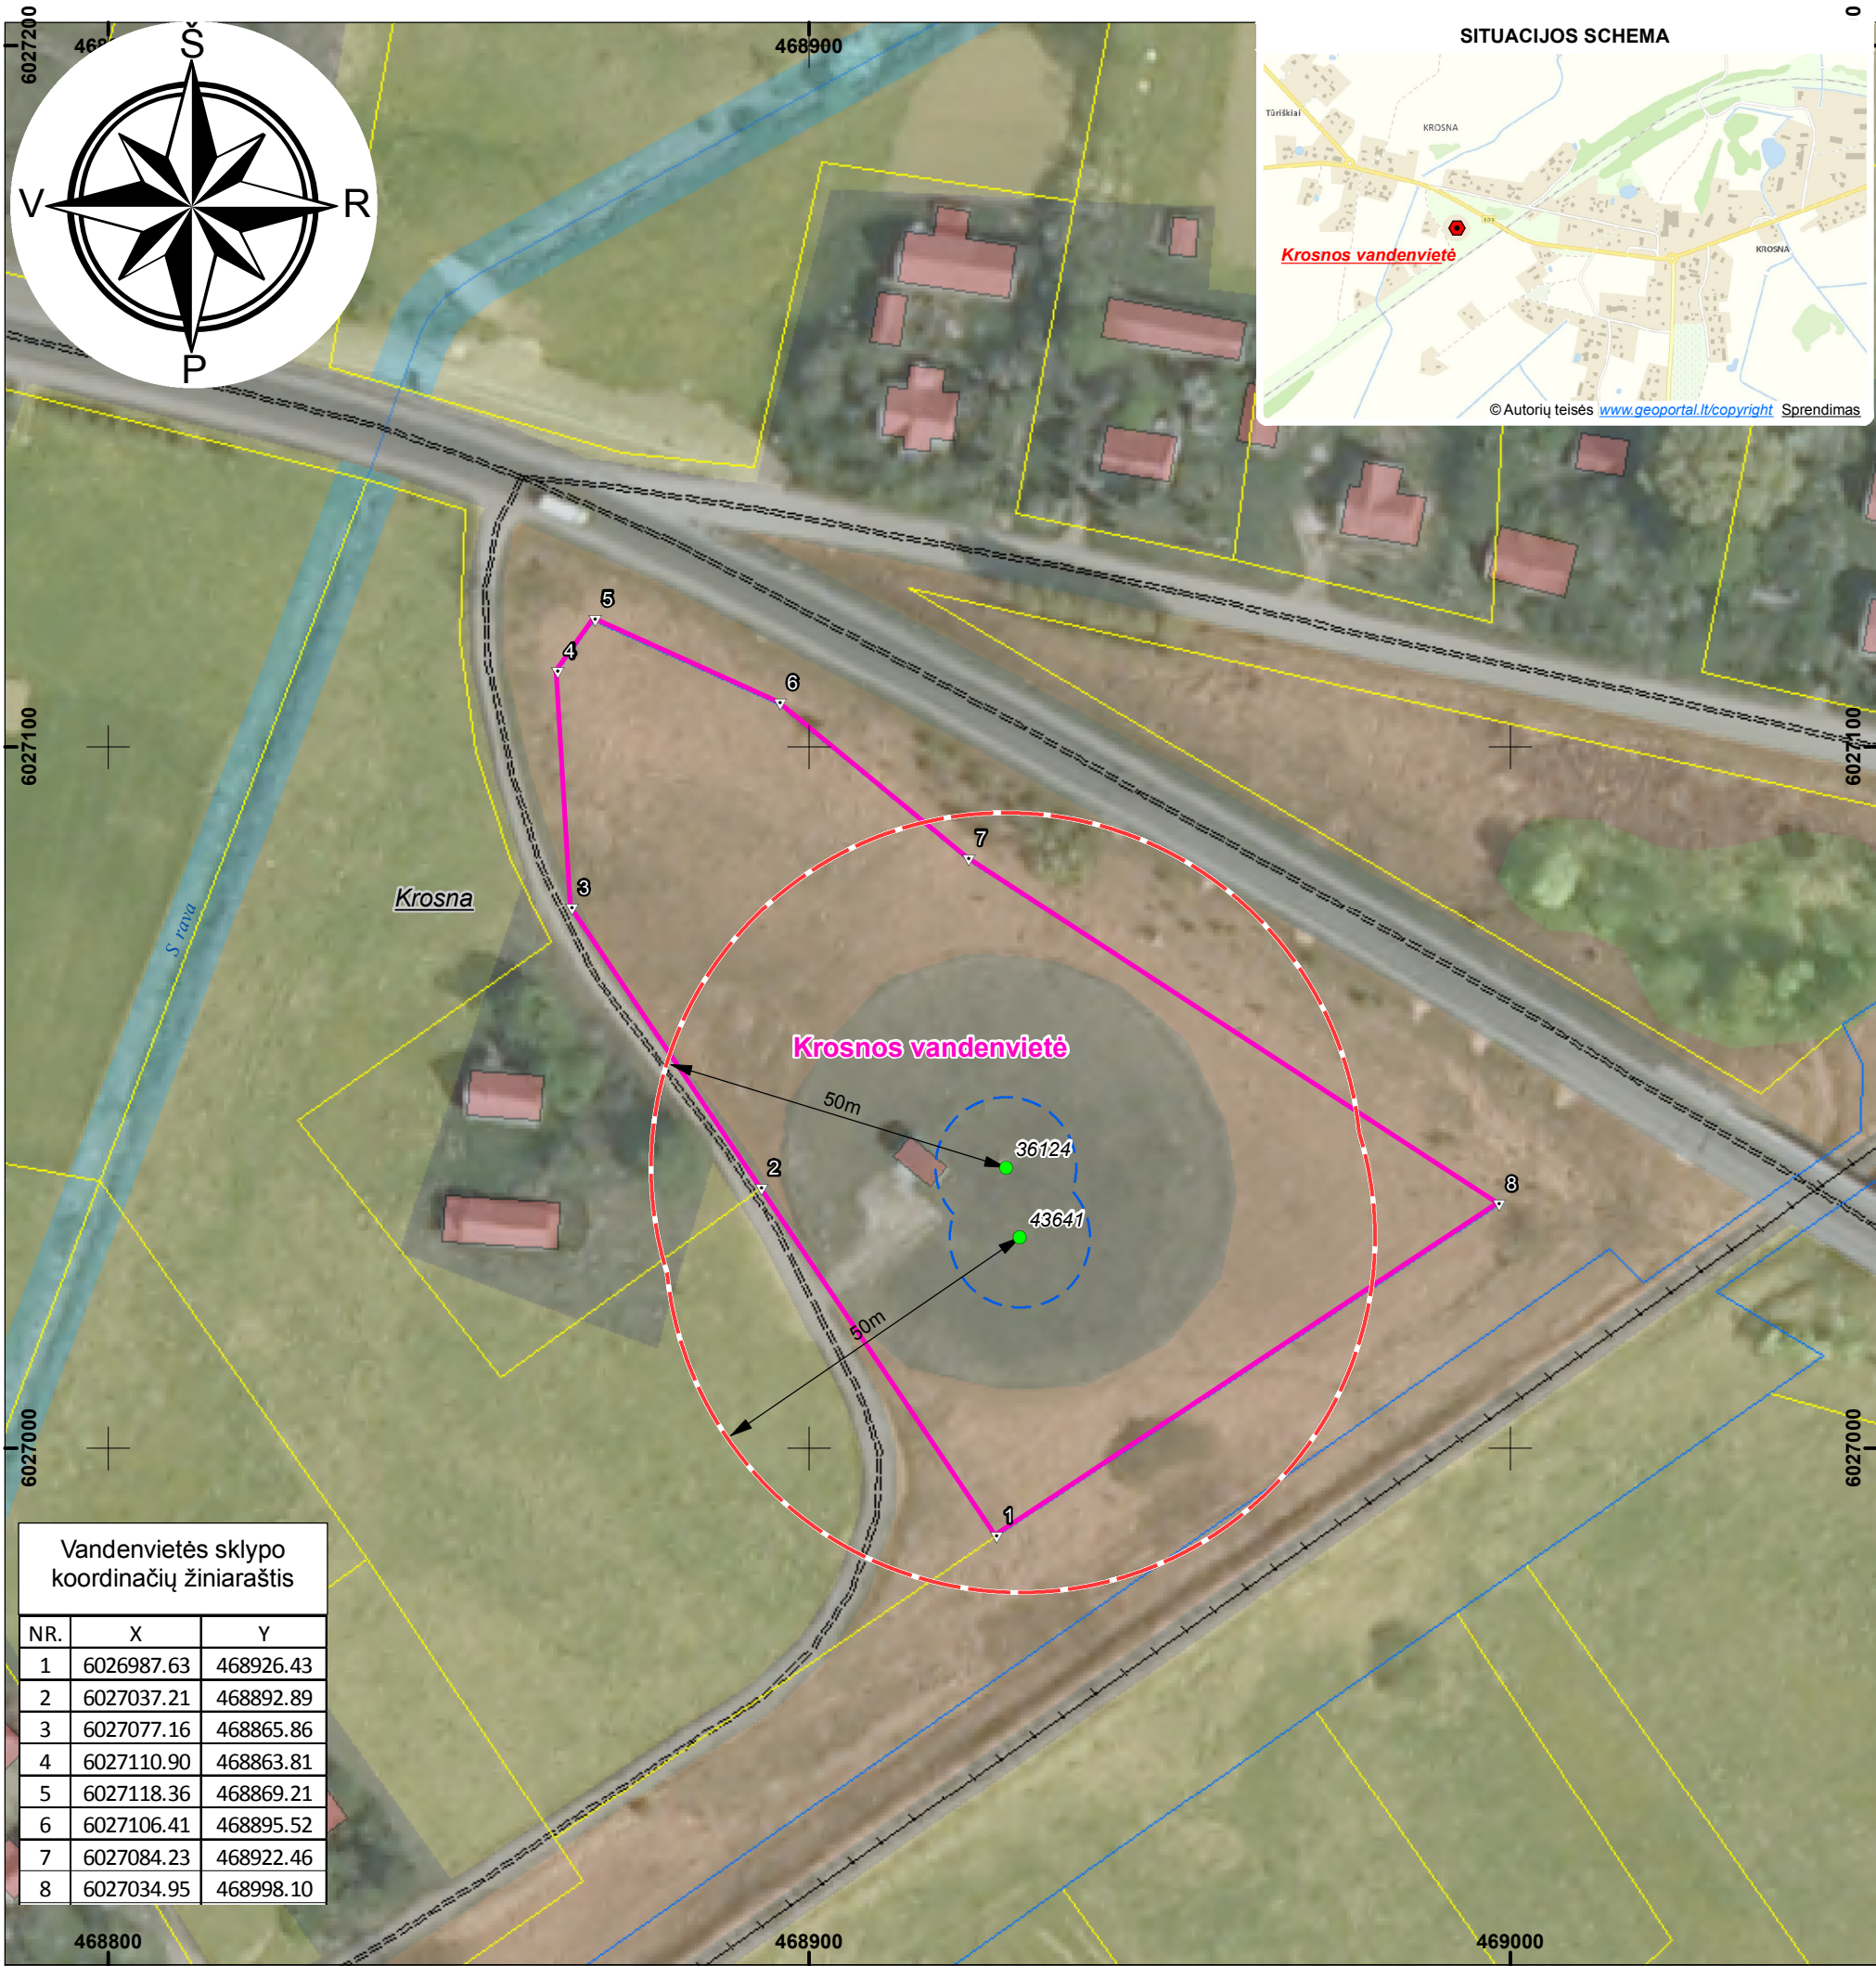

Lietuvos Respublikos teritorijos M 1:10 000 skaitmeninis rastrinis ortofotografinis žemėlapis ORT10LT (2012 m.)
Lietuvos Respublikos teritorijos M 1:10 000 georeferencinių duomenų rinkinys GDR10LT (2013 m.)

NŽT Nacionalinė Žemės tarnyba prie ŽŪM

SUTARTINIAI ŽYMĖJIMAI

Sanitarinės apsaugos zonos

- SAZ griežto režimo juosta
- SAZ 50 m taršos ribojimo juosta
- Minimali SAZ griežto režimo juosta 10 m
- Taršos ribojimo juostos dydis 50 m
- 43641 Gręžinys ir jo numeris žemės gelmių registre
- SAZ juostų posūkio kampai ir numeracija

Sklypų ribos

- Sklypų ribos pagal NTR tikslių matavimų duomenis
- Sklypų ribos pagal NTR preliminarų matavimų duomenis
- Laikinos sklypų ribos pagal NTR duomenis

Georeferencinis duomenų rinkinys GDR10LT

Krosna	Vietovės
Administracinė riba	
Vanduo	
Miškas	
Sodas	
Užstatyta teritorija, keliai	
Dirbama žemė	
Krūmynai	
Nenaudojama, apleista žemė	
Pastatai	
Keliai	
Upių, kanalų ašinės linijos	
Miško kvartalinės linijos	

Saugomos teritorijos

Parkai	
Draustiniai	

Kultūros paveldas

taškiniai objektai	
plotiniai objektai	
apsaugos zona	

SUDERINTA
UAB „Lazdijų vanduo“
Abonentinio skyriaus inžinierius
Alydas Škarnaitis
2013 m. 12 - 03 d.

SUDERINTA
Lazdijų rajono savivaldybės administracijos
Architektūros skyriaus vyr. specialistė
Vykdanti vyr. architekto funkcijas
L. Urbanskaitė
2013 m. 12 mėn. 3 d.

Patikrinimo akto 2013 m. 12 mėn. d. Nr. 111-3178
Tikrinimo išvada: teisinga
Tikrinio: Alytaus teritorijų planavimo ir statybos valstybinės priežiūros skyriaus vedėjas
Ramondas Dargis

Atestato Nr.	UAB "EKOPROJEKTAS"				Komplekso pavadinimas	
0830					E-1547 LAZDIJŲ RAJONO SAVIVALDYBĖS VANDENVIČIŲ SANITARINIŲ APSAUGOS ZONŲ NUSTATYMO SPECIALUSIS PLANAS	
	Pareigos	V. Pavardė	Parašas	Data		
25035	PV.	K. KAIKARIS		2013-10		
	INŽ.	G. STATKEVIČIUS		2013-10		
	APLAPS.INŽ.	V. BRAZAITYTĖ		2013-10		
Etapas	Planavimo organizatorius:				Brežinio indeksas	
SP	LAZDIJŲ RAJONO SAVIVALDYBĖ				E-1547-SP-04	
					Lapų skaičius	Mastelis
					01/01	1:1000