


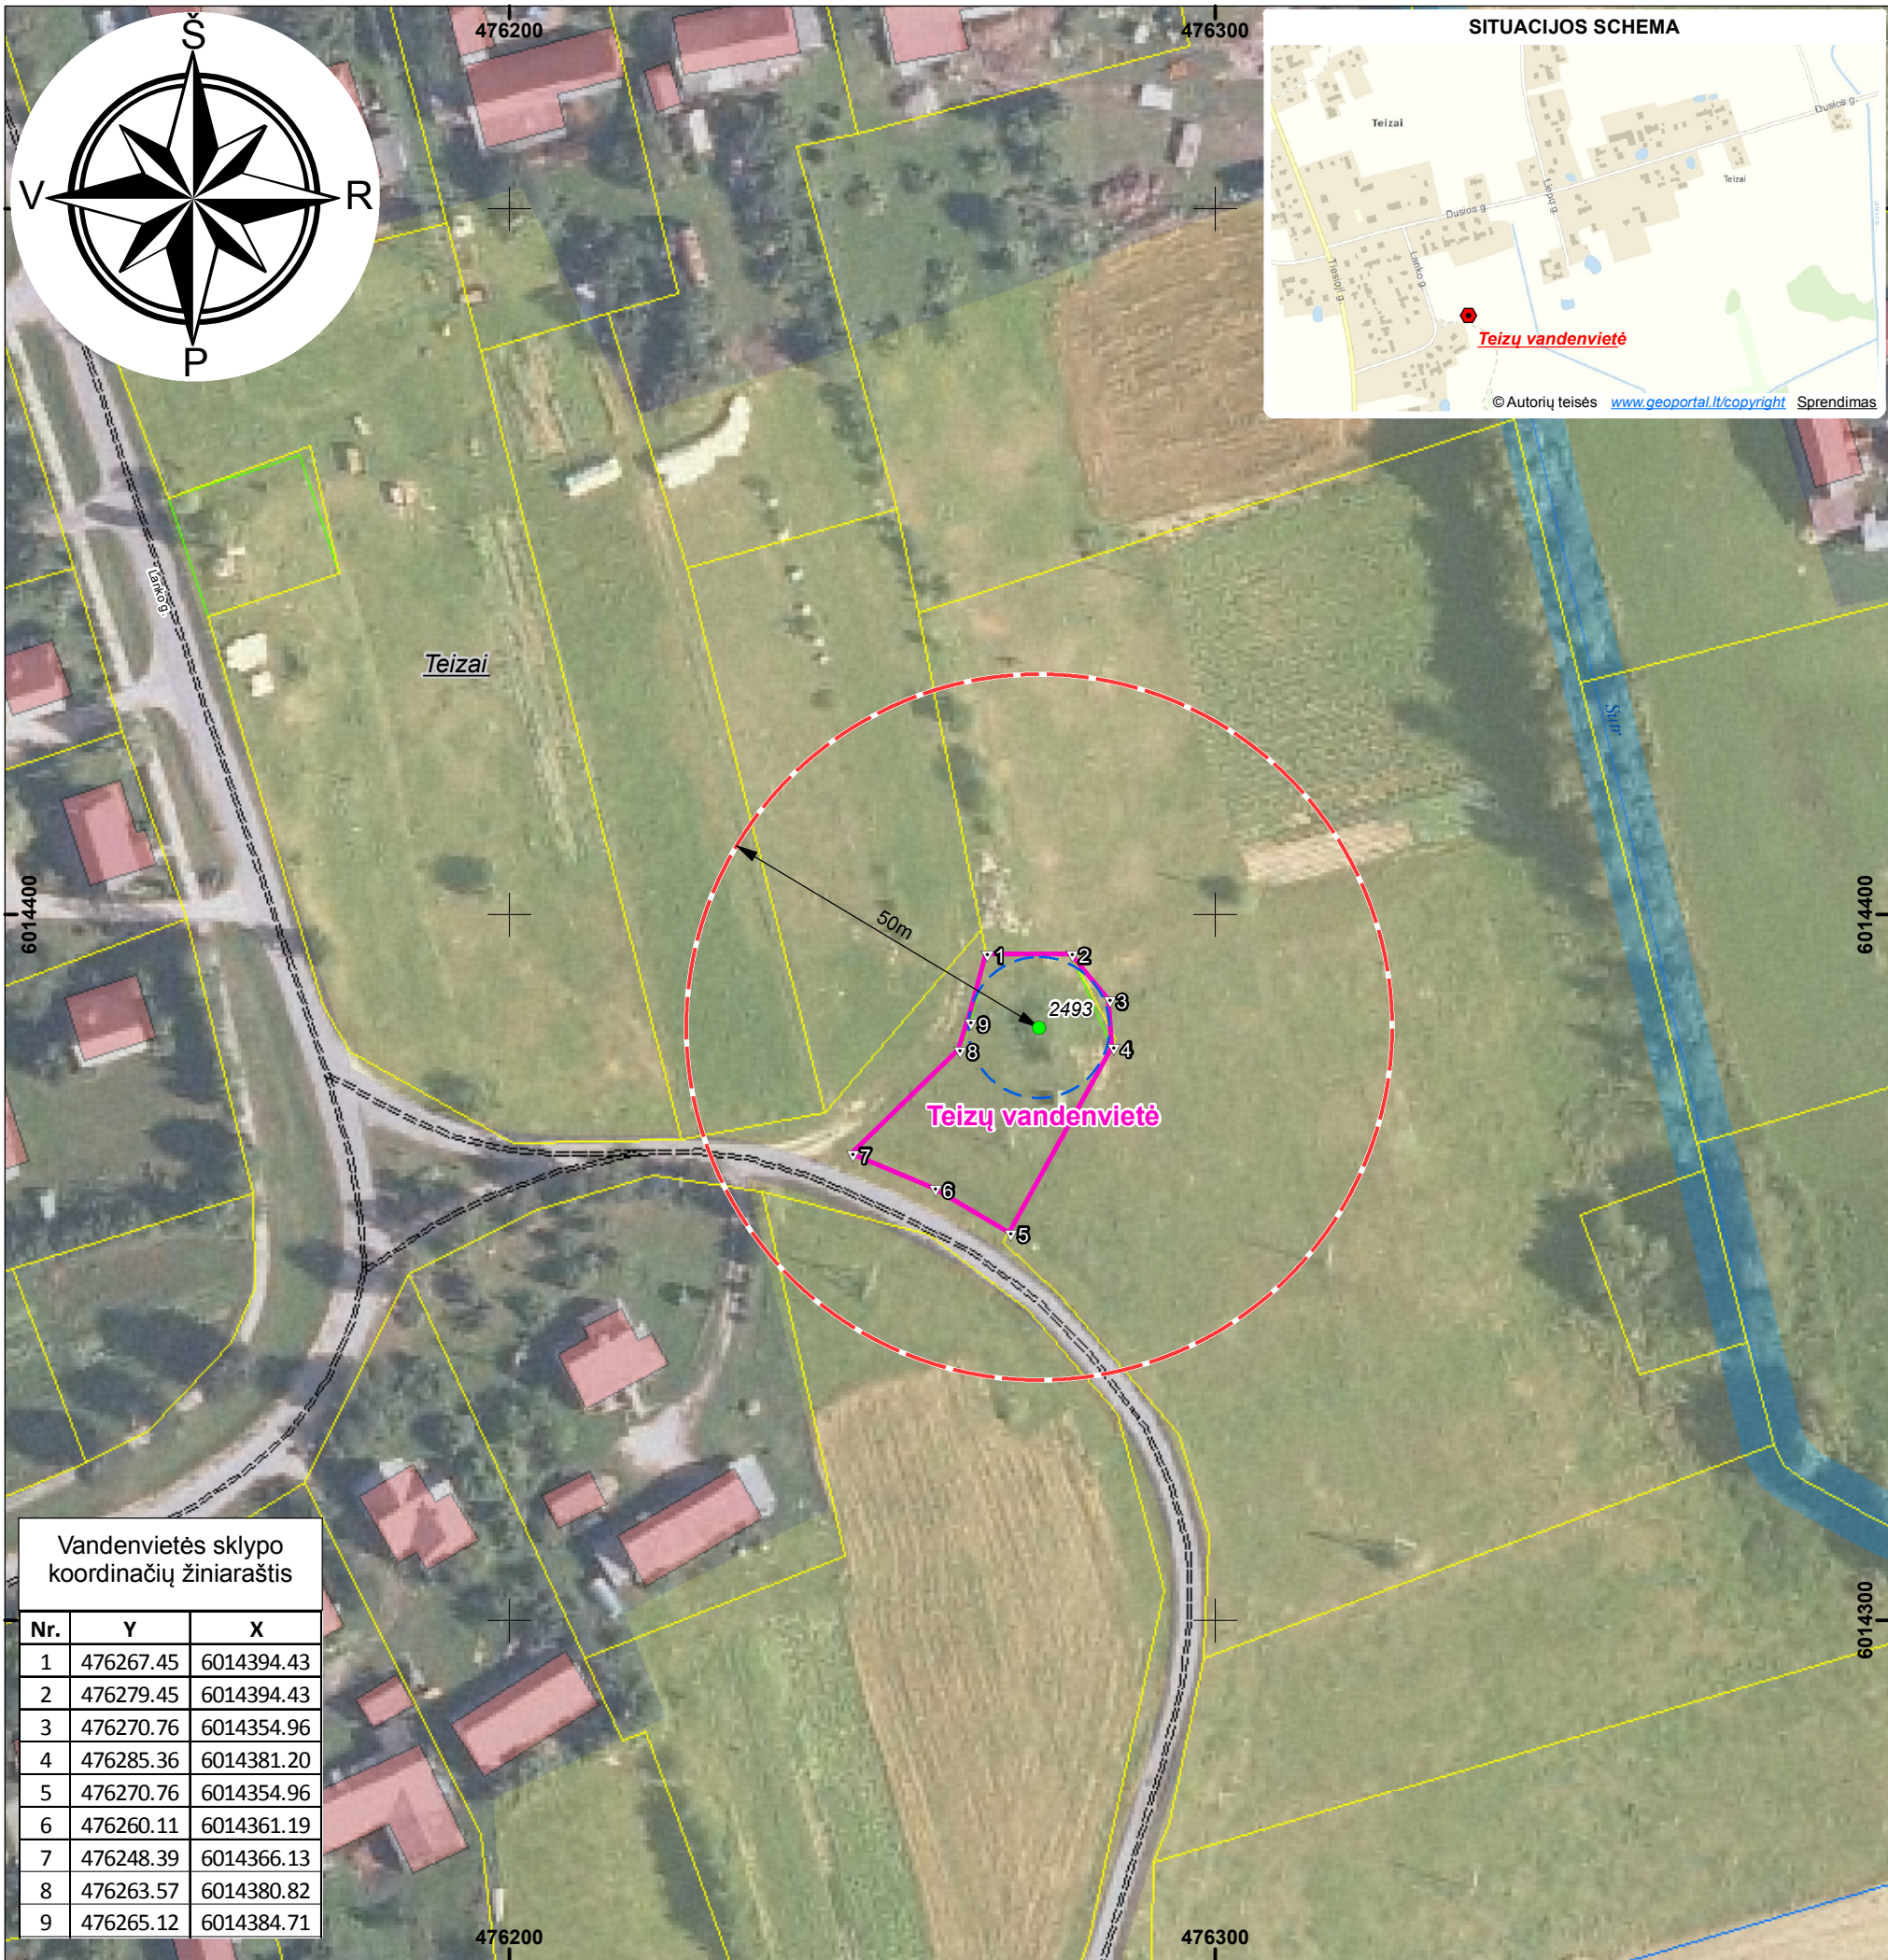

Vandenvietės sklypo koordinatų žiniaraštis		
Nr.	Y	X
1	476267.45	6014394.43
2	476279.45	6014394.43
3	476270.76	6014354.96
4	476285.36	6014381.20
5	476270.76	6014354.96
6	476260.11	6014361.19
7	476248.39	6014366.13
8	476263.57	6014380.82
9	476265.12	6014384.71

Lietuvos Respublikos teritorijos M 1:10 000 skaitmeninis rastrinis ortofotografinis žemėlapis ORT10LT (2012 m.)
Lietuvos Respublikos teritorijos M 1:10 000 georeferencinių duomenų rinkinys GDR10LT (2013 m.)

NŽT Nacionalinė Žemės tarnyba prie ŽŪM

SUTARTINIAI ŽYMĖJIMAI

Sanitarinės apsaugos zonos

- SAZ griežto režimo juosta
- SAZ 50 m taršos ribojimo juosta
- Minimali SAZ griežto režimo juosta
- Taršos ribojimo juostos dydis
- Grežinys ir jo numeris žemės gelmių registre
- SAZ juostų posūkio kampai ir numeracija

Sklypų ribos

- Sklypų ribos pagal NTR tikslių matavimų duomenis
- Sklypų ribos pagal NTR preliminarų matavimų duomenis
- Laikinos sklypų ribos pagal NTR duomenis

Georeferencinis duomenų rinkinys GDR10LT

- Vietovės
- Administracinė riba
- Vanduo
- Miškas
- Sodas
- Užstatyta teritorija, keliai
- Dirbama žemė
- Krūmynai
- Nenaudojama, apleista žemė
- Pastatai
- Keliai
- Upių, kanalų ašinės linijos
- Miško kvartalinės linijos

Saugomos teritorijos

- Parkai
- Draustiniai

Kultūros paveldas

- taškiniai objektai
- plotiniai objektai
- apsaugos zona

SUDERINTA
UAB „Lazdijų vanduo“
Abonentinio skyriaus inžinierius
Alvydas Škarnalis
2013 m. 12 - 03 d.

SUDERINTA
Lazdijų rajono savivaldybės administracijos
Architektūros skyriaus vyr. specialistė
Vykdanči vyr. architekto funkcijas
L. Urbanskaitė
2013 m. gruodžio mėn. 3 d.

Patikrinimo akto Nr. 12, 12 mėn. d. Nr. 12-3178
Tikrinimo išvada: teisinga
Tikrinimo: Alytaus teritorijų planavimo ir statybos valstybinės priežiūros skyriaus vedėjas
Ramondas Dargis

Atestato Nr.	UAB "EKOPROJEKTAS"				Komplekso pavadinimas E-1547 LAZDIJŲ RAJONO SAVIVALDYBĖS VANDENVIEČIŲ SANITARINIŲ APSAUGOS ZONŲ NUSTATYMO SPECIALUSIS PLANAS			
0830								
	Pareigos	V. Pavardė	Parašas	Data				
25035	PV.	K. KAIKARIS		2013-10				
	INŽ.	G. STATKEVIČIUS		2013-10				
	APLAPS.INŽ.	V. BRAZAITYTĖ		2013-10	Objekto pavadinimas TEIZŲ VANDENVIETĖS SANITARINIŲ APSAUGOS ZONŲ JUOSTŲ PLANAS SU ŽEMĖS SKLYPŲ IŠDĖSTYMU		Laida	
							01	
					Brėžinio indeksas		Lapų skaičius	Mastelis
Etapas	Planavimo organizatorius: LAZDIJŲ RAJONO SAVIVALDYBĖ				E-1547-SP-10			
SP							01/01	1:1000

Suderinta: Jurgutė Muliulienė, Kęstutis Jasiulevičius, Gintautas Salatka