




Lietuvos Respublikos teritorijos M 1:10 000 skaitmeninis rastrinis ortofotografinis žemėlapis ORT10LT (2012 m.)
Lietuvos Respublikos teritorijos M 1:10 000 georeferencinių duomenų rinkinys GDR10LT (2013 m.)

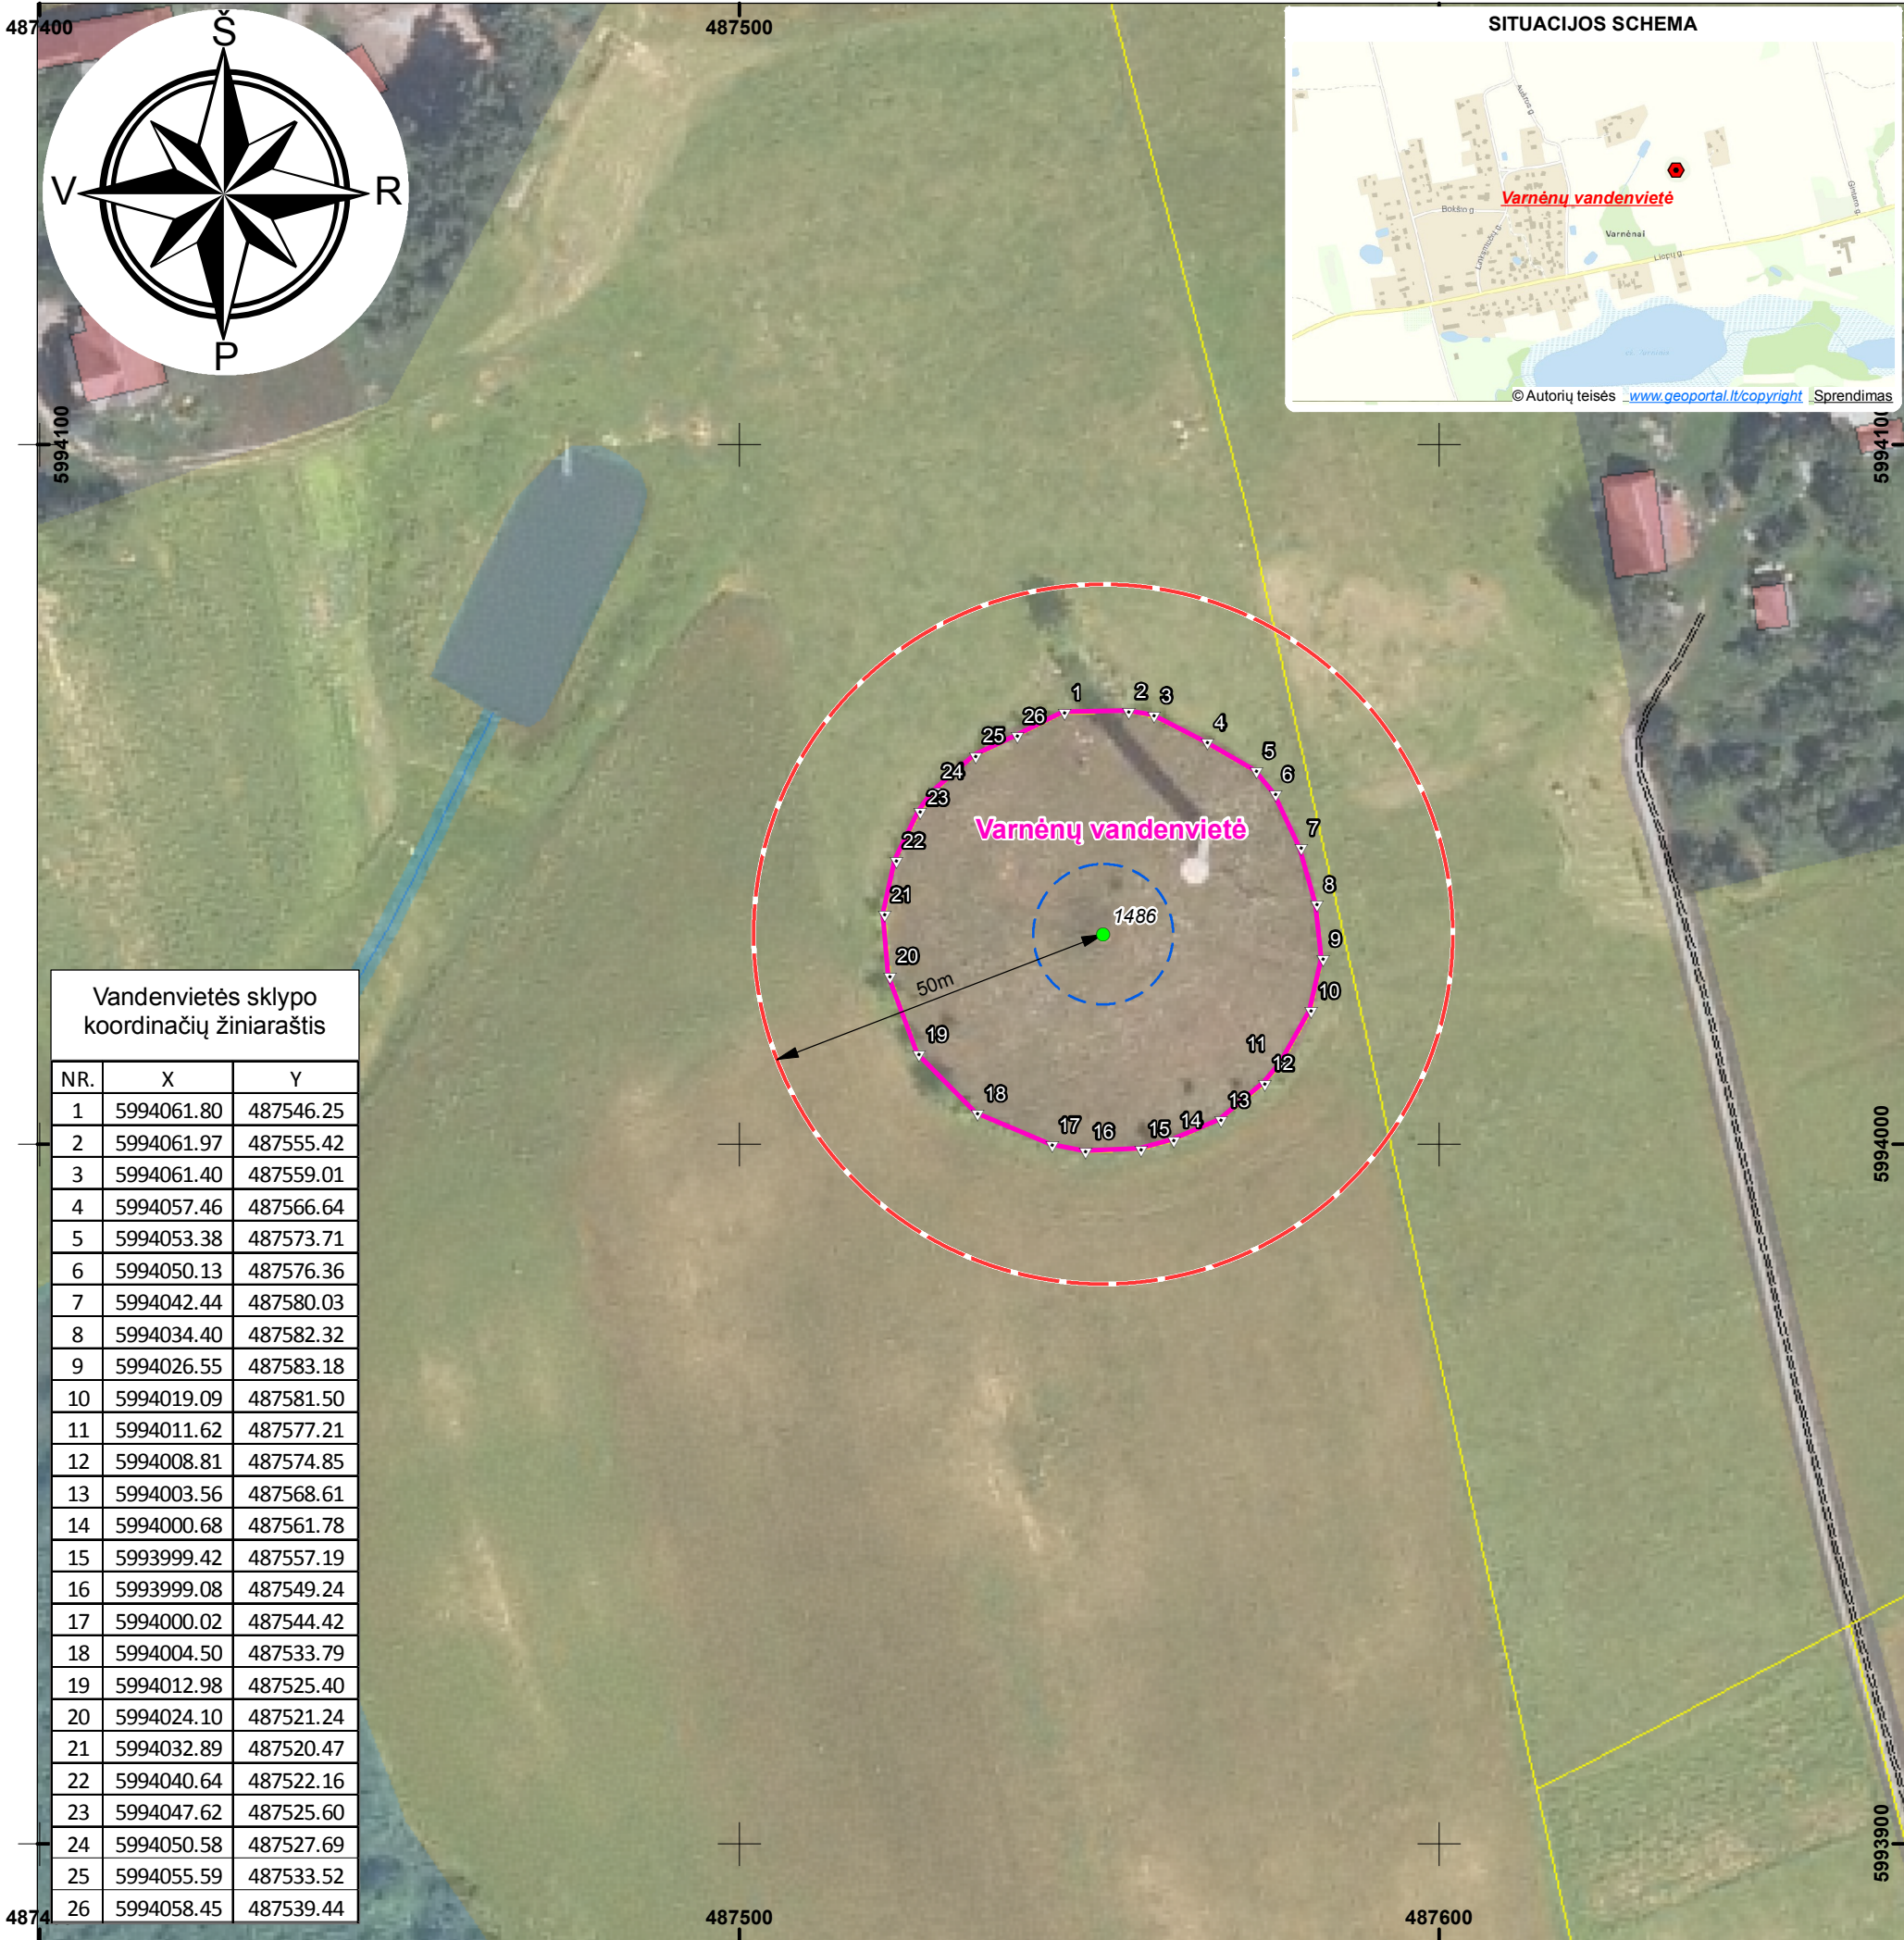

Nacionalinė Žemės tarnyba prie ŽŪM

SUTARTINIAI ŽYMĖJIMAI

Sanitarinės apsaugos zonos

- SAZ griežto režimo juosta
- SAZ 50 m taršos ribojimo juosta
- Minimali SAZ griežto režimo juosta 10 m
- Taršos ribojimo juostos dydis
- Grežinys ir jo numeris žemės gelmių registre
- SAZ juostų posūkio kampai ir numeracija

Sklypų ribos

- Sklypų ribos pagal NTR tikslių matavimų duomenis
- Sklypų ribos pagal NTR preliminarų matavimų duomenis
- Laikinos sklypų ribos pagal NTR duomenis

Georeferencinis duomenų rinkinys GDR10LT

- Vietovės
- Administracinė riba
- Vanduo
- Miškas
- Sodas
- Užstatyta teritorija, keliai
- Dirbama žemė
- Krūmynai
- Nenaudojama, apleista žemė
- Pastatai
- Keliai
- Upių, kanalų ašinės linijos
- Miško kvartalinės linijos

Saugomos teritorijos

- Parkai
- Draustiniai

Kultūros paveldas

- taškiniai objektai
- plotiniai objektai
- apsaugos zona

SUDERINTA

UAB „Lazdijų vanduo“
Abonentinio skyriaus inžinierius
Alvydas Škarnius

2013 m. 12 - 03 d.

SUDERINTA

Lazdijų rajono savivaldybės administracijos
Architektūros skyriaus vyr. specialistė
Vykdanti vyr. architekto funkcijas
L. Urbanskaitė
2013 m. gruodžio mėn. 3 d.

Patikrinimo akto 2013 m. 12 mėn. d. Nr. 111-3178
Tikrinimo išvada
Tikrinio: Alytaus teritorijų planavimo ir statybos valstybinės priežiūros skyriaus vedėjas
Ramondas Dargis

Atestato Nr.	UAB "EKOPROJEKTAS"				Komplekso pavadinimas				
0830					E-1547 LAZDIJŲ RAJONO SAVIVALDYBĖS VANDENVIEČIŲ SANITARINIŲ APSAUGOS ZONŲ NUSTATYMO SPECIALUSIS PLANAS				
	Pareigos	V. Pavardė	Parašas	Data					
25035	PV.	K. KAIKARIS		2013-10					
	INŽ.	G. STATKEVIČIUS		2013-10	Objekto pavadinimas VARNĖNŲ VANDENVIETĖS SANITARINIŲ APSAUGOS ZONŲ JUOSTŲ PLANAS SU ŽEMĖS SKLYPŲ IŠDĖSTYMU			Laida	
	APLAPS.INŽ.	V. BRAZAITYTĖ		2013-10				01	
					Brežinio indeksas			Lapų skaičius	Mastelis
Etapas	Planavimo organizatorius:				E-1547-SP-07			01/01	1:1000
SP	LAZDIJŲ RAJONO SAVIVALDYBĖ								

Suderinta: Jurgutė Muliulienė, Kęstutis Jasiulevičius, Gintautas Salatka