


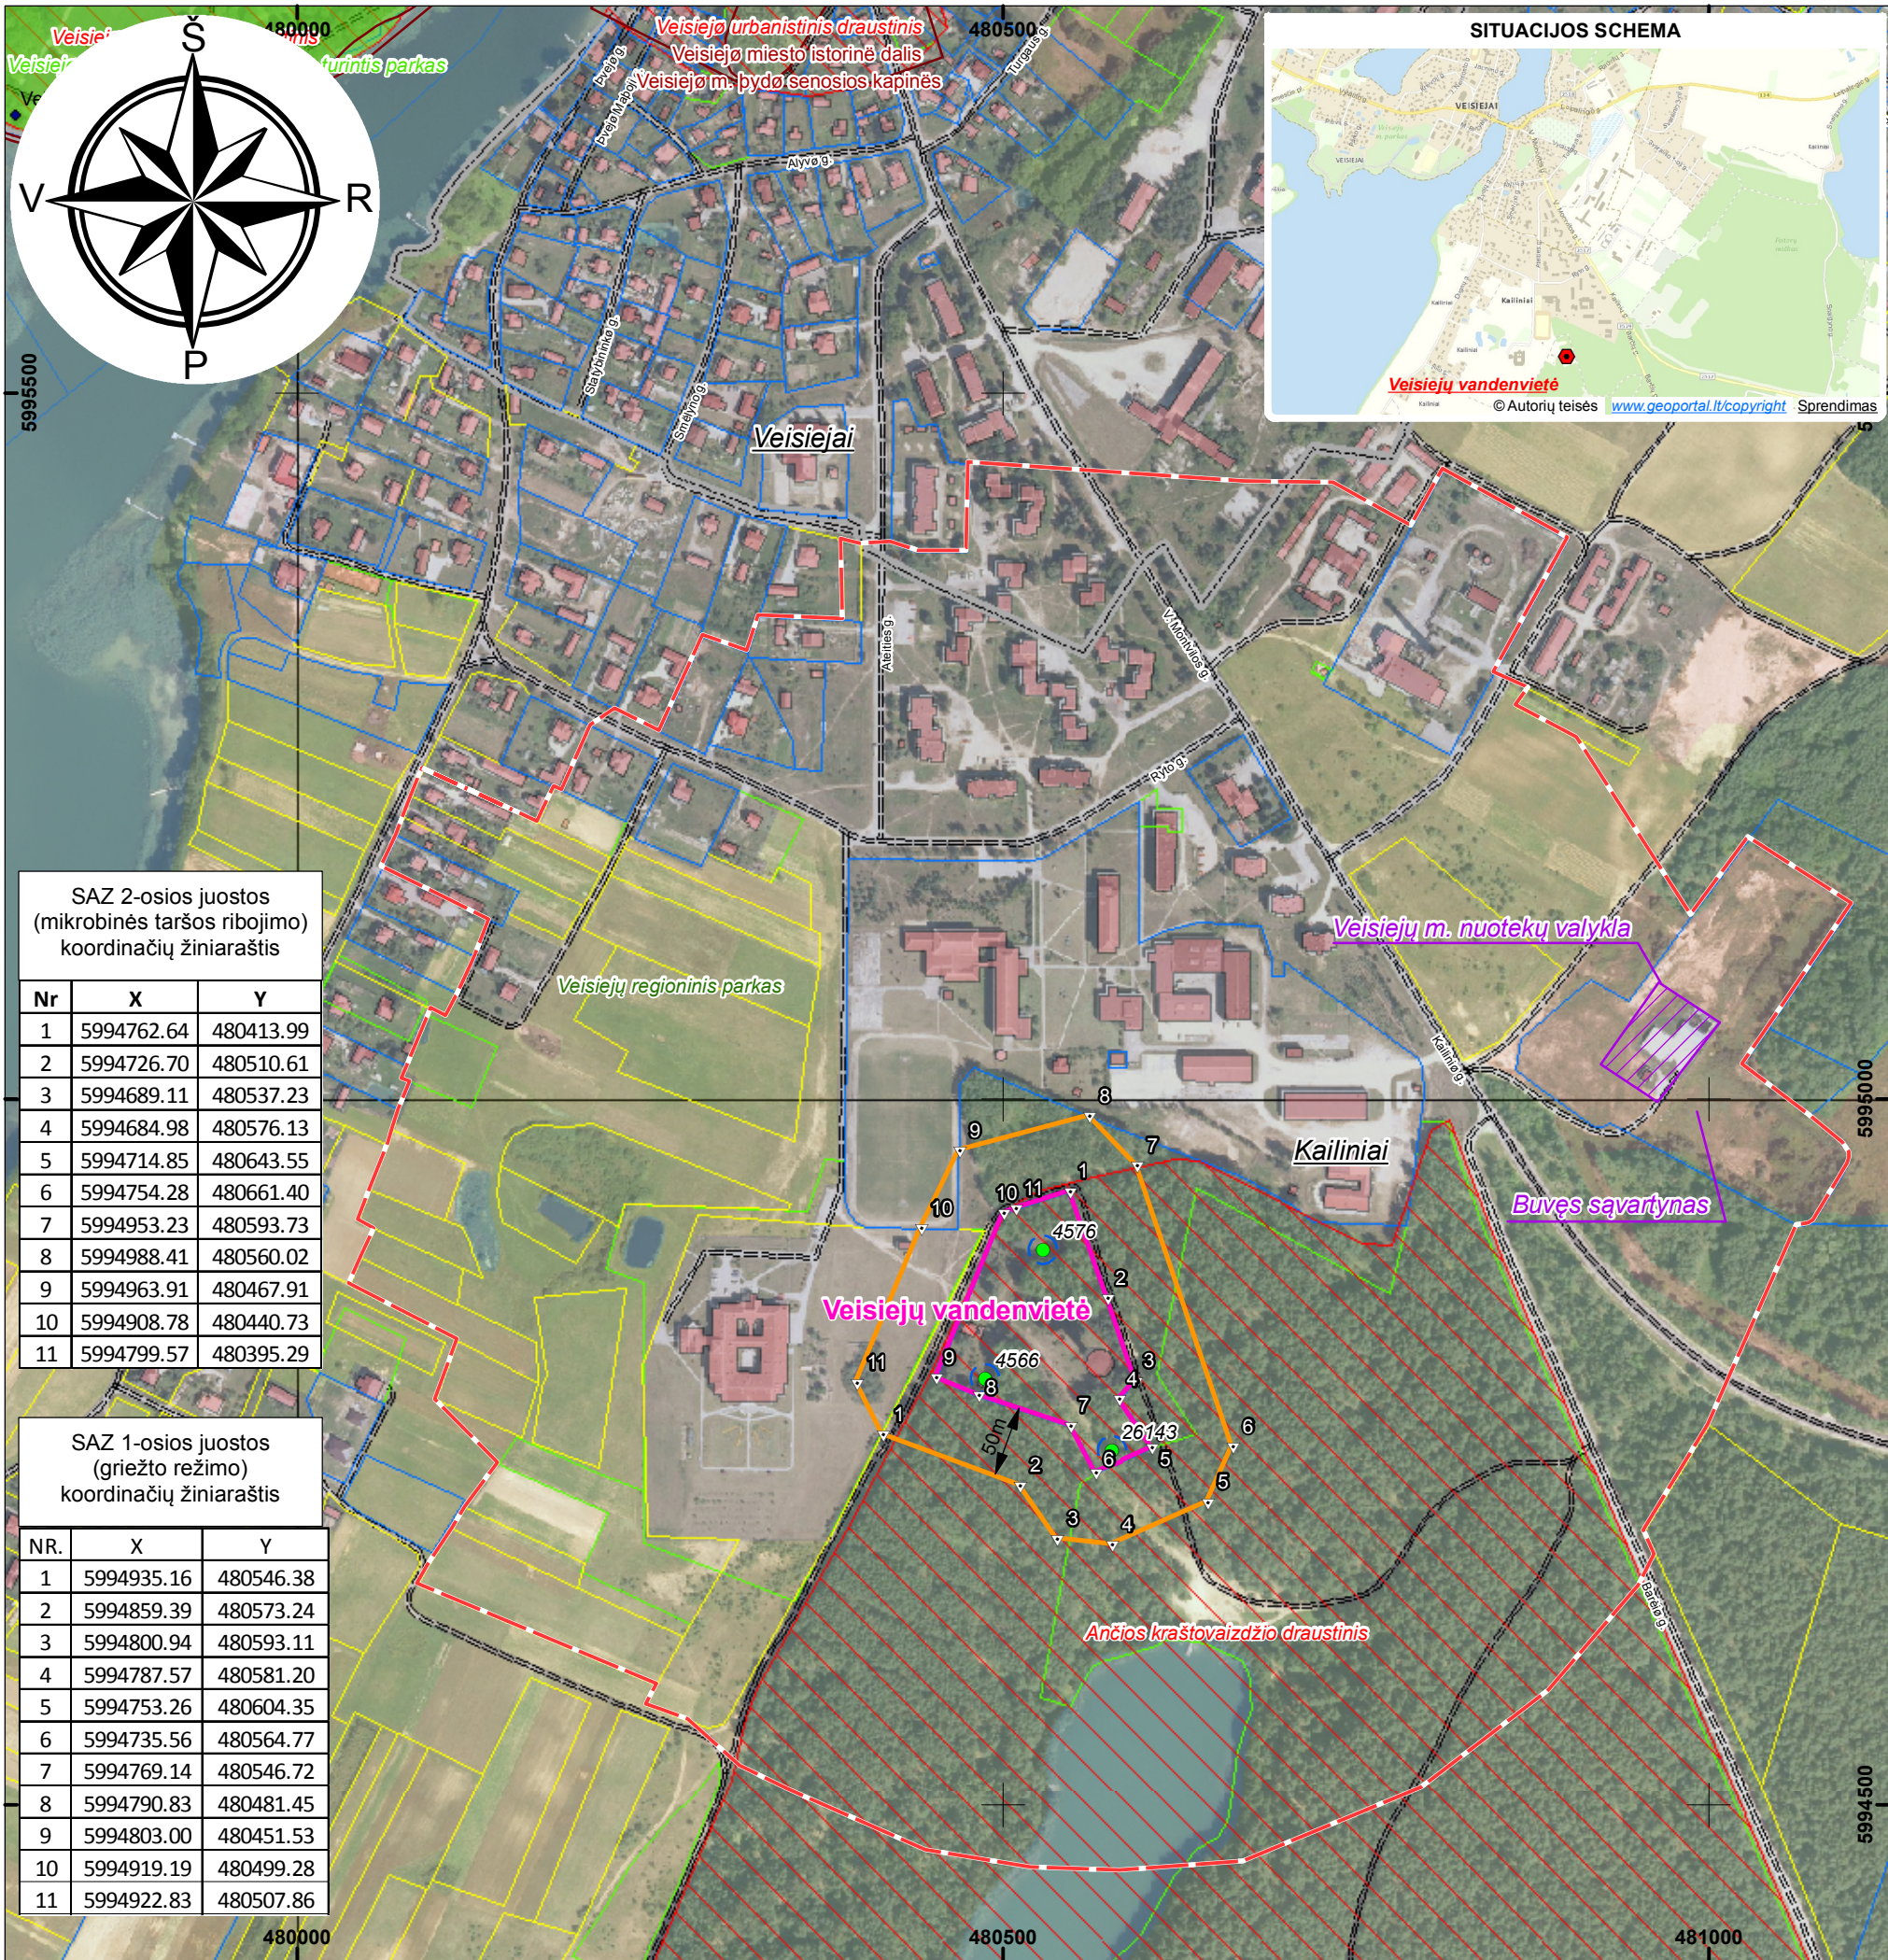

Lietuvos Respublikos teritorijos M 1:10 000 skaitmeninis rastrinis ortofotografinis žemėlapis ORT10LT (2012 m.)
Lietuvos Respublikos teritorijos M 1:10 000 georeferencinių duomenų rinkinys GDR10LT (2013 m.)

NŽT Nacionalinė Žemės tarnyba prie ŽŪM

SUTARTINIAI ŽYMĖJIMAI

Sanitarinės apsaugos zonos

- SAZ 1-oji (griežto režimo) juosta
- SAZ 2-oji (mikrobinės taršos apribojimo) juosta
- SAZ 3-iosios (cheminės taršos apribojimo) juostos 3b sektorius
- Minimali SAZ griežto režimo juosta 10 m
- Atstumas tarp 1-os ir 2-os SAZ juostų
- 4566 Gręžinys ir jo numeris žemės gelmių registre
- SAZ juostų posūkio kampai ir numeracija

Sklypų ribos

- Sklypų ribos pagal NTR tikslų matavimų duomenis
- Sklypų ribos pagal NTR preliminarų matavimų duomenis
- Laikinos sklypų ribos pagal NTR duomenis

Georeferencinis duomenų rinkinys GDR10LT

Kailiniai

- Vietovės
- Administracinė riba
- Vanduo
- Miškas
- Sodas
- Užstatyta teritorija, keliai
- Dirbama žemė
- Krūmynai
- Nenaudojama, apleista žemė
- Pastatai
- Keliai
- Upių, kanalų ašinės linijos
- Miško kvartalinės linijos

Saugomos teritorijos

- Parkai
- Draustiniai

Kultūros paveldas

- taškiniai objektai
- plotiniai objektai
- apsaugos zona

SUDERINTA
UAB „Lazdijų vanduo“
Abonentinio skyriaus inžinierius
Alvydas Škarnulis
2013 m. 12 - 03 d.

SUDERINTA

Lazdijų rajono savivaldybės administracijos
Architektūros skyriaus vyr. specialistė
Vykdanči vyr. architekto funkcijas
L. Urbanskaitė
2013 m. gruodžio mėn. 3 d.

Patikrinimo akto 2013 m. 12 mėn. d. Nr. 2013-3178
Tikrinimo išvada: teisinga
Tikrinio: Alytaus teritorijų planavimo ir statybos valstybinės priežiūros skyriaus vedėjas
Ramondas Dargis

Atestato Nr.	UAB "EKOPROJEKTAS"				Komplekso pavadinimas	
0830					E-1547 LAZDIJŲ RAJONO SAVIVALDYBĖS VANDENVIEČIŲ SANITARINIŲ APSAUGOS ZONŲ NUSTATYMO SPECIALUSIS PLANAS	
	Pareigos	V. Pavardė	Parašas	Data		
25035	PV.	K. KAIKARIS		2013-10		
	INŽ.	G. STATKEVIČIUS		2013-10		
	APLAPS.INŽ.	V. BRAZAITYTĖ		2013-10		
					Objekto pavadinimas	Laida
					VEISIEJŲ VANDENVIETĖS SANITARINIŲ APSAUGOS ZONŲ JUOSTŲ PLANAS SU ŽEMĖS SKLYPŲ IŠDĖSTYMU	01
					Brėžinio indeksas	Mastelis
Etapas	Planavimo organizatorius:				E-1547-SP-02	
SP	LAZDIJŲ RAJONO SAVIVALDYBĖ				01/01	1:5000

Suderinta: Jurgutė Muliulienė, Kęstutis Jasiulevičius, Gintautas Salatka