


VIEŠOJO TRANSPORTO SCHEMA

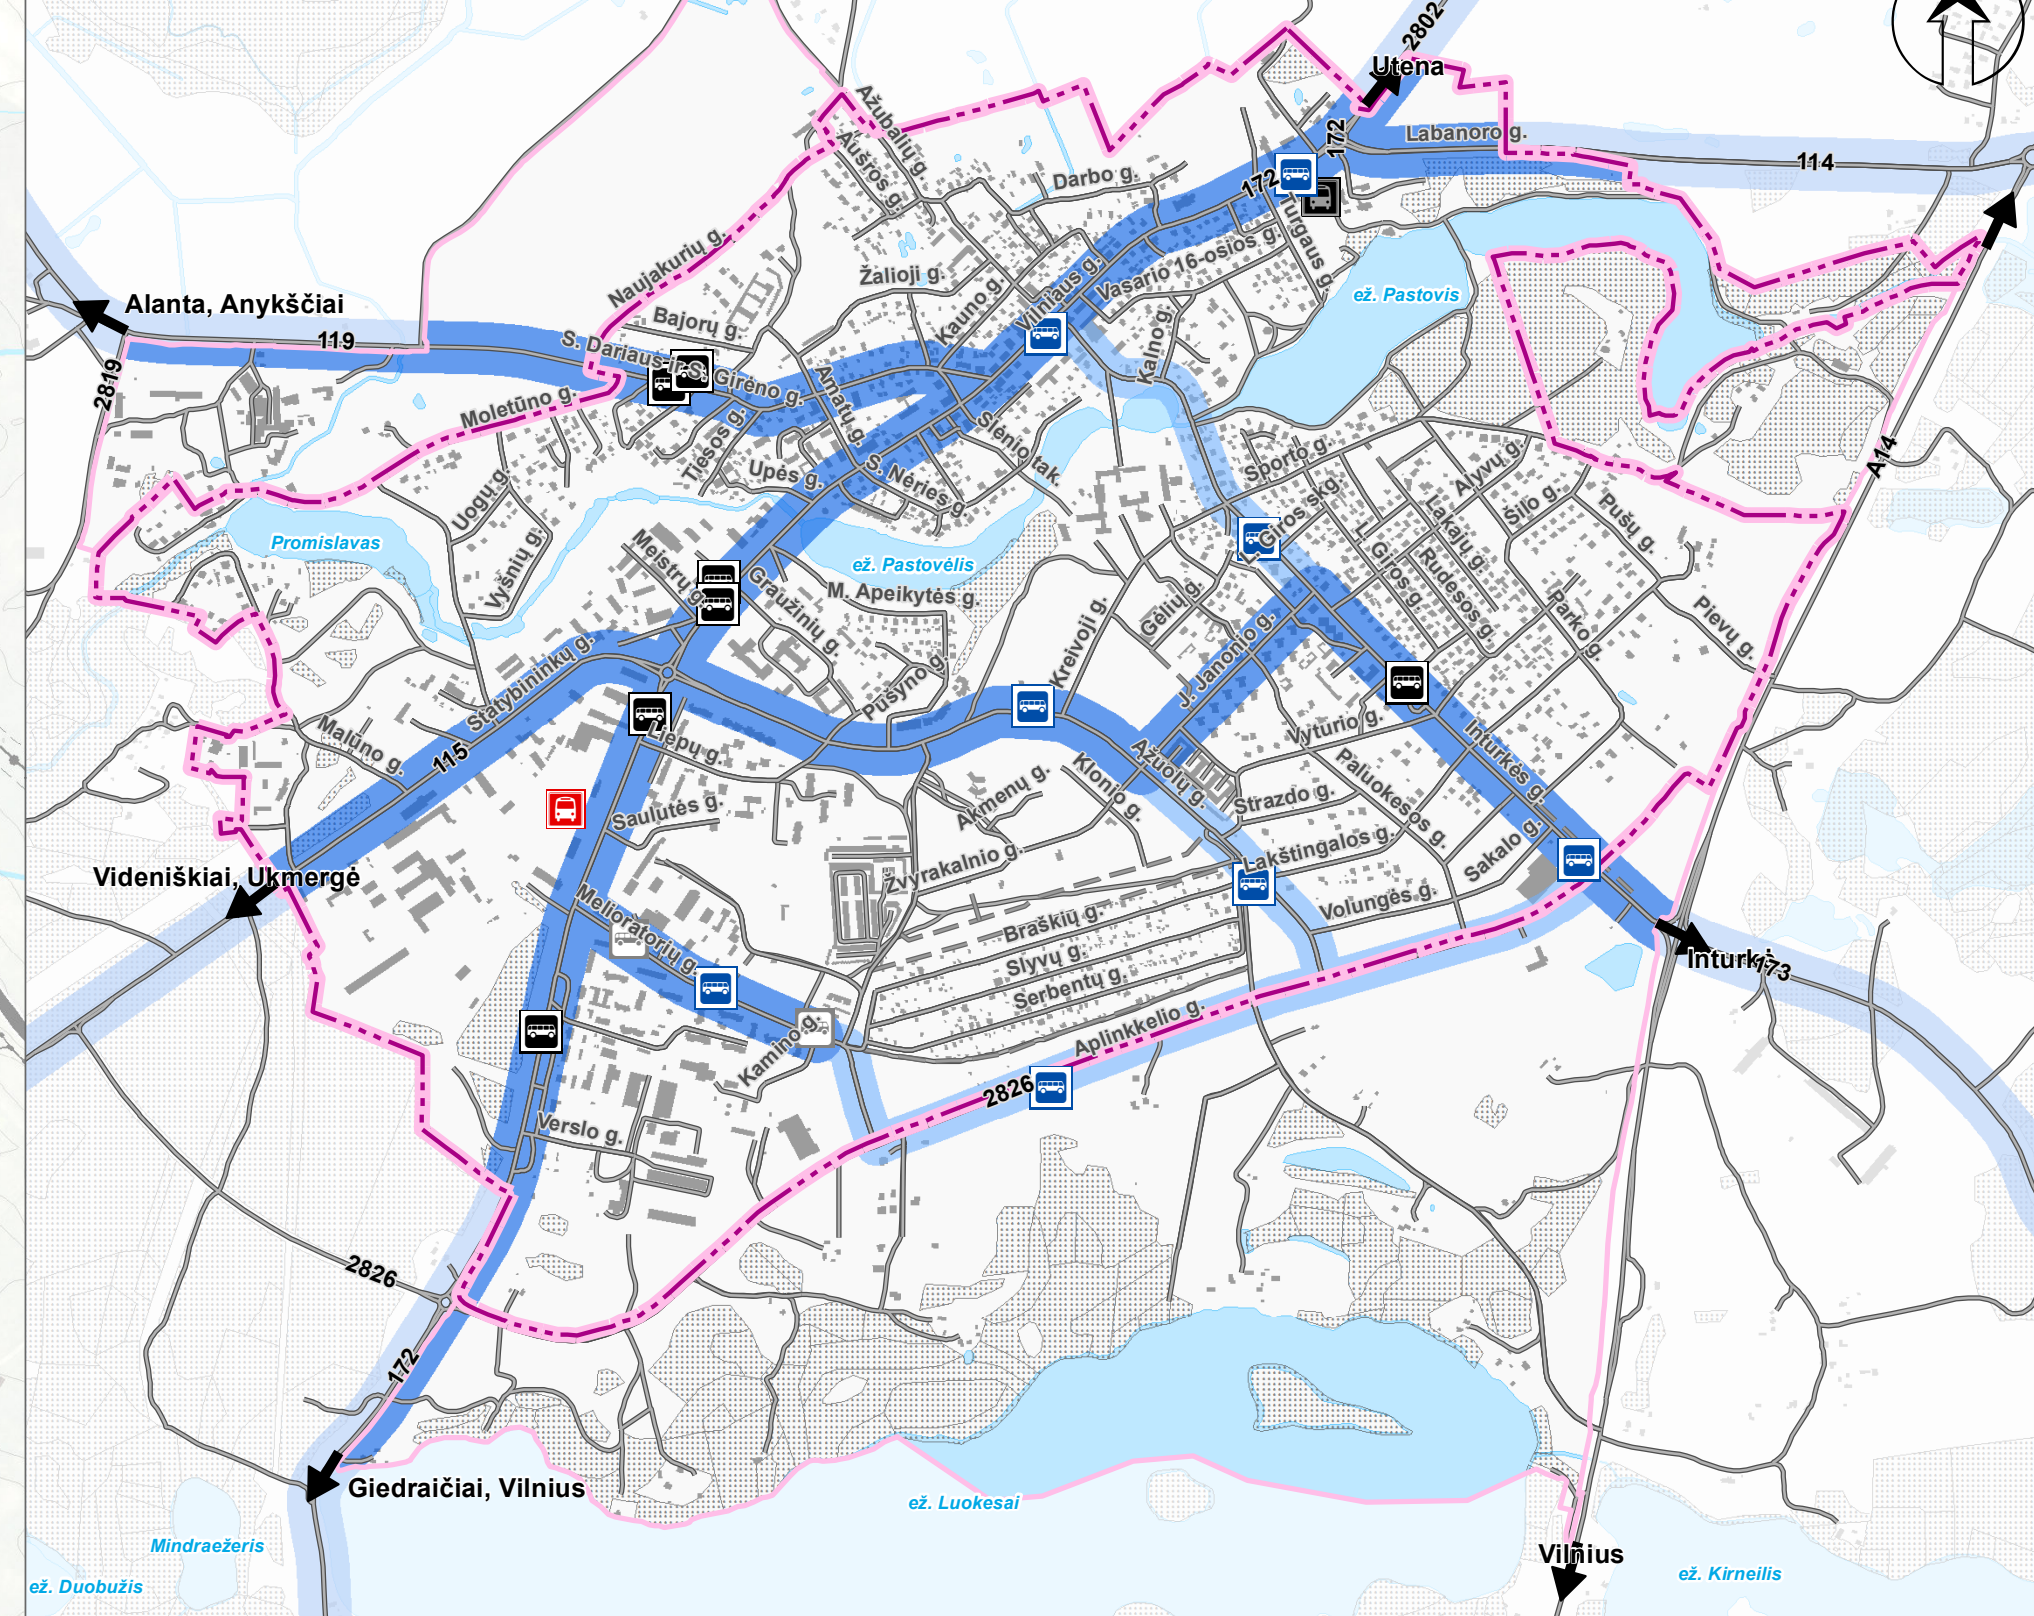

- SUTARTINIAI ŽYMĖJIMAI**
- RIBOS**
- Molėtų miesto administracinė riba
 - Planuojamos Molėtų miesto teritorinės plėtros ribos
 - Mikšas (pagal Valstybines miškų tarnybos DB)
- SUSISIEKIMO INFRASTRUKTŪRA**
- Naikinama autobusų stotis
 - Planuojama autobusų stotis (numatomas autobusų stoties perkėlimas)
 - Esama autobusų stotelė
 - Sitoma nakinti autobusų stotelė
 - Rekomenduojama autobusų stotelė
 - Keliai ir gatvės, kuriomis kursuoja viešojo transporto autobusai
 - Keliai ir gatvės, kuriomis turėtų kursuoti viešojo transporto maršrutai (rengus naujas viešojo transporto stoteles)
 - Galvikeliai
 - Planuojama gatvė

MOLėtų Miesto
BENDROJO PLANO KEITIMAS



SPRENDINIAI
SUSISIEKIMO IR INŽINERINĖS
INFRASTRUKTŪROS BRėŽINYS
M 1: 5 000

SUTARTINIAI ŽYMĖJIMAI

RIBOS

- Molėtų miesto administracinė riba
- Gyvenamųjų vietovių administracinės ribos
- Molėtų miesto bendrojo plano keitimu nagrinėjamos ir planuojamos teritorijos riba

SAUGOMOS TERITORIJOS

- Labanoro regioninis parkas
- Draustinis
- NATURA 2000 teritorijos
- Buvenų apsaugai svarbios teritorijos
- Paukščių apsaugai svarbios teritorijos

NEKILNOJAMASIS KULTŪROS PAVELDAS

- Nekilnojamojo kultūros paveldo objekto vieta
- Nekilnojamojo kultūros paveldo objekto teritorija
- Nekilnojamojo kultūros paveldo objekto apsaugos zona

MIŠKAI (pagal Valstybines miškų tarnybos DB)

- Valstybinės reikšmės miškas
- Miško žemė
- Peikė

Tvenkinys

FUNKCINIŲ ZONŲ TIPAI

- Vandenių zona
- Miškų ir miškingų teritorijų zona
- Urbanizuotos ir numatomos urbanizuoti teritorijos zonos:
- Gyvenamosios zonos:
- Ekstensyvaus užstatymo zona
- Mažo užstatymo intensyvumo zona
- Vidutinio užstatymo intensyvumo zona
- Intensyvaus užstatymo intensyvumo zona
- Specializuotų kompleksų zona
- Pramonės ir sandėliavimo zona
- Inžinerinės infrastruktūros zona
- Inžinerinės infrastruktūros koridorių zona
- Bendro naudojimo erdvių, atskirųjų želdynų zona
- Kitos zonos:
- Paslaugų zona
- Vanderviečių zona

SUSISIEKIMO INFRASTRUKTŪRA

- Naikinama autobusų stotis
- Planuojama autobusų stotis (numatomas autobusų stoties perkėlimas)
- Esama autobusų stotelė
- Sitoma nakinti autobusų stotelė
- Rekomenduojama autobusų stotelė
- Pėsčiųjų / dviračių tiltas
- Pagrindinė struktūrinė ašis (magistralinis kelias)
- Struktūrinė gatvė ir kelias
- Kitas gatvė
- Planuojama gatvė
- Kelio apsaugos zona
- Kelias, kuriai leidžiama sunkiasvorio transporto eismas
- Kelias, kuriai būtų skalinga leisti sunkiasvorio transporto eismą

INŽINERINĖ INFRASTRUKTŪRA

- Aukštos įtampos 110kV orinė elektros energijos perdavimo linija ir jos apsaugos zona (po 20m nuo kraštinės linijos laisvų)
- 35kV orinė elektros energijos perdavimo linija ir jos apsaugos zona (po 15m nuo kraštinės linijos laisvų)
- 10kV orinė elektros energijos perdavimo linija ir jos apsaugos zona (po 10m nuo kraštinės linijos laisvų)
- 10kV kabelinė elektros energijos perdavimo linija
- 0.4kV orinė elektros energijos perdavimo linija
- 0.4kV kabelinė elektros energijos perdavimo linija
- Centralizuoto šilumos tiekimo katilinė ir jos SAZ
- Esami šilumos tinklai
- Esama nuotekų siurblinė
- Planuojama nuotekų siurblinė
- Esami nuotekų valymo įrenginiai
- Esami vandens gerinimo įrenginiai
- Esama vandenvietė
- Esamas vandens bokštas
- Požeminio vandens gręžinys
- Esami vandens tiekimo tinklai
- Planuojami vandens tiekimo tinklai
- Vandenvietės teritorija
- Paviršinių vandens telkinių pakrančių apsaugos juostos
- Paviršinių vandens telkinių apsaugos zonos
- Potencialios taršos židinių objektai (pagal Lietuvos geologijos tarnybos duomenis)
- Galvijų ferma (veikianti)
- Gamybos cechų (veikiantis)
- Kalvinė (veikianti)
- Naftos bazė (veikianti)
- Naudingųjų iškasenų telkiniai
- Detaliai išvalgyti (rūšiobūklė)
- Parengtiniai išvalgyti (rūšis)
- Sandėtis (veikiantis)
- Saugojimo aikštelė (veikianti)
- Technikos kiemas (veikiantis)
- Valymo įrenginiai (sugrauti)
- Prognoziniai (rūšis)

KITI ŽYMĖJIMAI

- Esama stambiagabarčių atliekų aikštelė
- Molėtų priegabarinė geležinio tarnyba (uognagesių komandos pasiekiamumas 5 km spinduliu miestams)
- Planuojami rekreaciniai, pramogų ir paslaugų tiekimo objektai
- Priepilauka
- Pontoninė priepilauka
- Baidarių priepilauka
- Vandens pramogų ("WAKEPARK") parkas
- Maudyklė

DUOMENŲ ŠALTINIAI:
 1. M 1:100000 geografinių duomenų rinkinys GDR10LT
 2. M 1:100000 geografinių duomenų rinkinys GDR10LT
 3. VĮ "Registrai" duomenys
 4. Lietuvos geologijos tarnybos prie Aplinkos ministerijos DB, 2018 05
 5. LR saugomųjų teritorijų valstybės kadastriniai duomenys
 6. Valstybinės saugomųjų teritorijų tarnyba prie Aplinkos ministerijos, 2019
 7. Kultūros vertybių registras, 2019
 8. ORT10LT - Lietuvos Respublikos teritorijos M 1:10 000 skaitmeninis ortofotografinis žemėlapis
 9. Duomenys apie paviršinių vandens telkinių apsaugos zonas ir pakrančių apsaugos juostas - SZNS, ORT10LT
 10. Nacionalinė žemės tarnyba prie ŽŪM

Projekto partneriai:			PRO BONUS		UAB "Eiberta"	
Teritorinio planavimo vienetų reikšmės						
Asmuo Nr.			Projektas pavadinimas:			
Žemėplėtimo Nr.			MOLėtų Miesto bendrojo plano keitimas			
Žemėplėtimo g. 139, Vilnius Tel. (8-5) 27 28 304						
TPV001	IPV	J. Grubliauskas	2019.05	Brėžinio pavadinimas:	Lapais	
ATP121	PDV	J. Zigmantas	2019.05		1	
TPV003	PDV	Z. Grubliauskas	2019.05		1	
Projekt. Aras: UAB "Eiberta" Generali			2019.05	Sprendimo ir inžinerinės infrastruktūros brėžinys	M 1 : 5 000	
Vyr. Inž. J. J. Jurek						
Užsakymas:			Brėžinio lygis	Lapais	1	
Molėtų rajono savivaldybės administracijos direktorius			A14-1384T-AT-12783	1		
Spir				1		