

MOLETŲ MIESTO
BENDROJO PLANO KEITIMAS



SPRENDINIAI
KRAŠTOVAIZDŽIO TVARKYMO BRĖŽINYS
M 1: 5 000

SUTARTINIAI ŽYMĖJIMAI
RIBOS

- Moletų miesto administracinė riba
- Gyvenamųjų vietovių administracinės ribos
- Moletų miesto bendrojo plano keitimu nagrinėjamos ir planuojamos teritorijos riba

SAUGOMOS TERITORIJOS

- Labanoro regioninis parkas
- Draustinis
- NATURA 2000 teritorijos
- Buveninių apsaugai svarbios teritorijos
- Paukščių apsaugai svarbios teritorijos

NEKILNOJAMASIS KULTŪROS PAVELDAS

- Nekilnojamojo kultūros paveldo objekto vieta
- Nekilnojamojo kultūros paveldo objekto teritorija
- Nekilnojamojo kultūros paveldo objekto apsaugos zona

MIŠKAI (pagal Valstybinės miškų tarnybos DB)

- Valstybinės reikšmės miškas
- Miško žemė
- Tvenkinys
- Pelkė

FUNKCINIŲ ZONŲ TIPAI

- Urbanizuotos ir numatomos urbanizuoti teritorijos
- Bendro naudojimo erdvių, atskirųjų želdynų zona
- Inžinerinės infrastruktūros koridorių zona
- Miškų ir miškingųjų teritorijų zona
- Vandenų zona

Miško žemės pavertimas kitomis naudmenomis, į kitos paskirties žemę - atskiruosius želdynus (pagal LR Miškų įstatymo 111 straipsnį), detaliau žr. aiškinamąjį raštą 1.8. Miškų struktūros pokyčiai

GAMTINIS KARKASAS

- Nacionalinės svarbos
- Geoeologinės takoskyros
- Regioninės svarbos
- Regioninės svarbos migracijos koridoriai
- Vietinės svarbos
- Migracijos koridoriai
- Vidinio stabilizavimo arealai
- Vidinio kompensavimo arealai

GAMTINIO KARKASO TERITORIJŲ TVARKYMO KRYPTIŲ TIPAI

Nacionalinės svarbos geoeologinės takoskyros

- Natūralaus kraštovaizdžio pobūdžio palaikymas ir saugojimas (D)
- Natūralaus kraštovaizdžio pobūdžio atstatymas (Esamo kraštovaizdžio natūralumo palaikymas ir stiprinimas) (E)
- Grąžinami ir gausinami kraštovaizdžio natūralumą atkuriantys elementai (F)

Regioninės svarbos migracijos koridoriai

- Naudojimo želdynų įrengimas (A)
- Esamos želdynų sistemos įrengimo lygio ir būklės gerinimas (B)
- Natūralaus kraštovaizdžio pobūdžio palaikymas ir saugojimas (D)
- Natūralaus kraštovaizdžio pobūdžio atstatymas (Esamo kraštovaizdžio natūralumo palaikymas ir stiprinimas) (E)
- Grąžinami ir gausinami kraštovaizdžio natūralumą atkuriantys elementai (F)

Kraštovaizdžio natūralumą ir gyvybingumą atstatančių elementų integravimas ir atkūrimas degraduotose (urbanizuotose) teritorijose (G)

Vietinės svarbos migracijos koridoriai

Grąžinami ir gausinami kraštovaizdžio natūralumą atkuriantys elementai (F)

Vietinės svarbos vidinio stabilizavimo arealai

Naudojimo želdynų įrengimas (A)

Natūralaus kraštovaizdžio pobūdžio atstatymas (Esamo kraštovaizdžio natūralumo palaikymas ir stiprinimas) (E)

Vietinės svarbos vidinio ekologinio kompensavimo arealai

Naudojimo želdynų įrengimas (A)

Esamos želdynų sistemos įrengimo lygio ir būklės gerinimas (B)

Esamos želdynų sistemos įrengimo lygio ir būklės palaikymas (C)

Natūralaus kraštovaizdžio pobūdžio palaikymas ir saugojimas (D)

Natūralaus kraštovaizdžio pobūdžio atstatymas (Esamo kraštovaizdžio natūralumo palaikymas ir stiprinimas) (E)

SUSISIEKIMO INFRASTRUKTŪRA

- Pėsčiųjų / dviračių titas
- Pagrindinė struktūrinė ašis (magistralinis kėlas)
- Struktūrinė gatvė ir kėlas
- Kita gatvė
- Planuojama gatvė
- Galimos aplinkelių trasos
- Vakarinio aplinkkelio alternatyvos (magistralinis kėlas)
- Stukatinė gatvė ir kėlas
- Vakarinio aplinkkelio alternatyva (už BP-adminiu nagrinėjamos teritorijos)
- Siaurinis aplinkkelis (už BP kėlimu nagrinėjamos teritorijos)

INŽINERINĖ INFRASTRUKTŪRA

- Aukštos įtampos 110kV transformatorinė pastotė
- Aukštos įtampos 110kV orinė elektros energijos perdavimo linija ir jos apsaugos zona (po 20m nuo kraštinės linijos laido)
- Naudingųjų iškasenų telkiniai
- Detaaliai išvalgyti (rūšis/būklė)
- Parengtiniai išvalgyti (rūšis)
- Prognoziniai (rūšis)

Polimėninio vandens gręžinys

- Vandenvietės apsaugos zona (I juosta)
- Vandenvietės apsaugos zona (II juosta)
- Vandenvietės apsaugos zona (III juosta)
- Vandenvietės apsaugos zona (50m juosta)
- Vandenvietės teritorija
- Paviršinių vandens telkinių pakrantių apsaugos juostos
- Paviršinių vandens telkinių apsaugos zonos

1.8. Moletų miesto teritorijos miško parkai, atskirieji želdynai, memorialinės paskirties želdynai - kapinės, kiti miškai, eksplicacijos numeris

PROJEKTO PARTNERIAI

atamis

PROJEKTO PAVADINIMAS: MOLETŲ MIESTO BENDROJO PLANO KEITIMAS

Atstovai: TPV081 PV E. Griskevičius 2019.09

ATP1251 PDV J. Zigmantas 2019.09

TPV0334 PDV Z. Grabauskaitė 2019.09

Proj. vad. J. Grabauskaitė 2019.09

PDV R. Šturmaitis 2019.09


Vy. inž. E. Romancovskas 2019.09

Užsakovs: Moletų rajono savivaldybės administracijos direktorius

Brėžimo žymos: A14-136/AT-18T-1283

Lapų: 1 1

MIŠKŲ GRUPIŲ SCHEMA

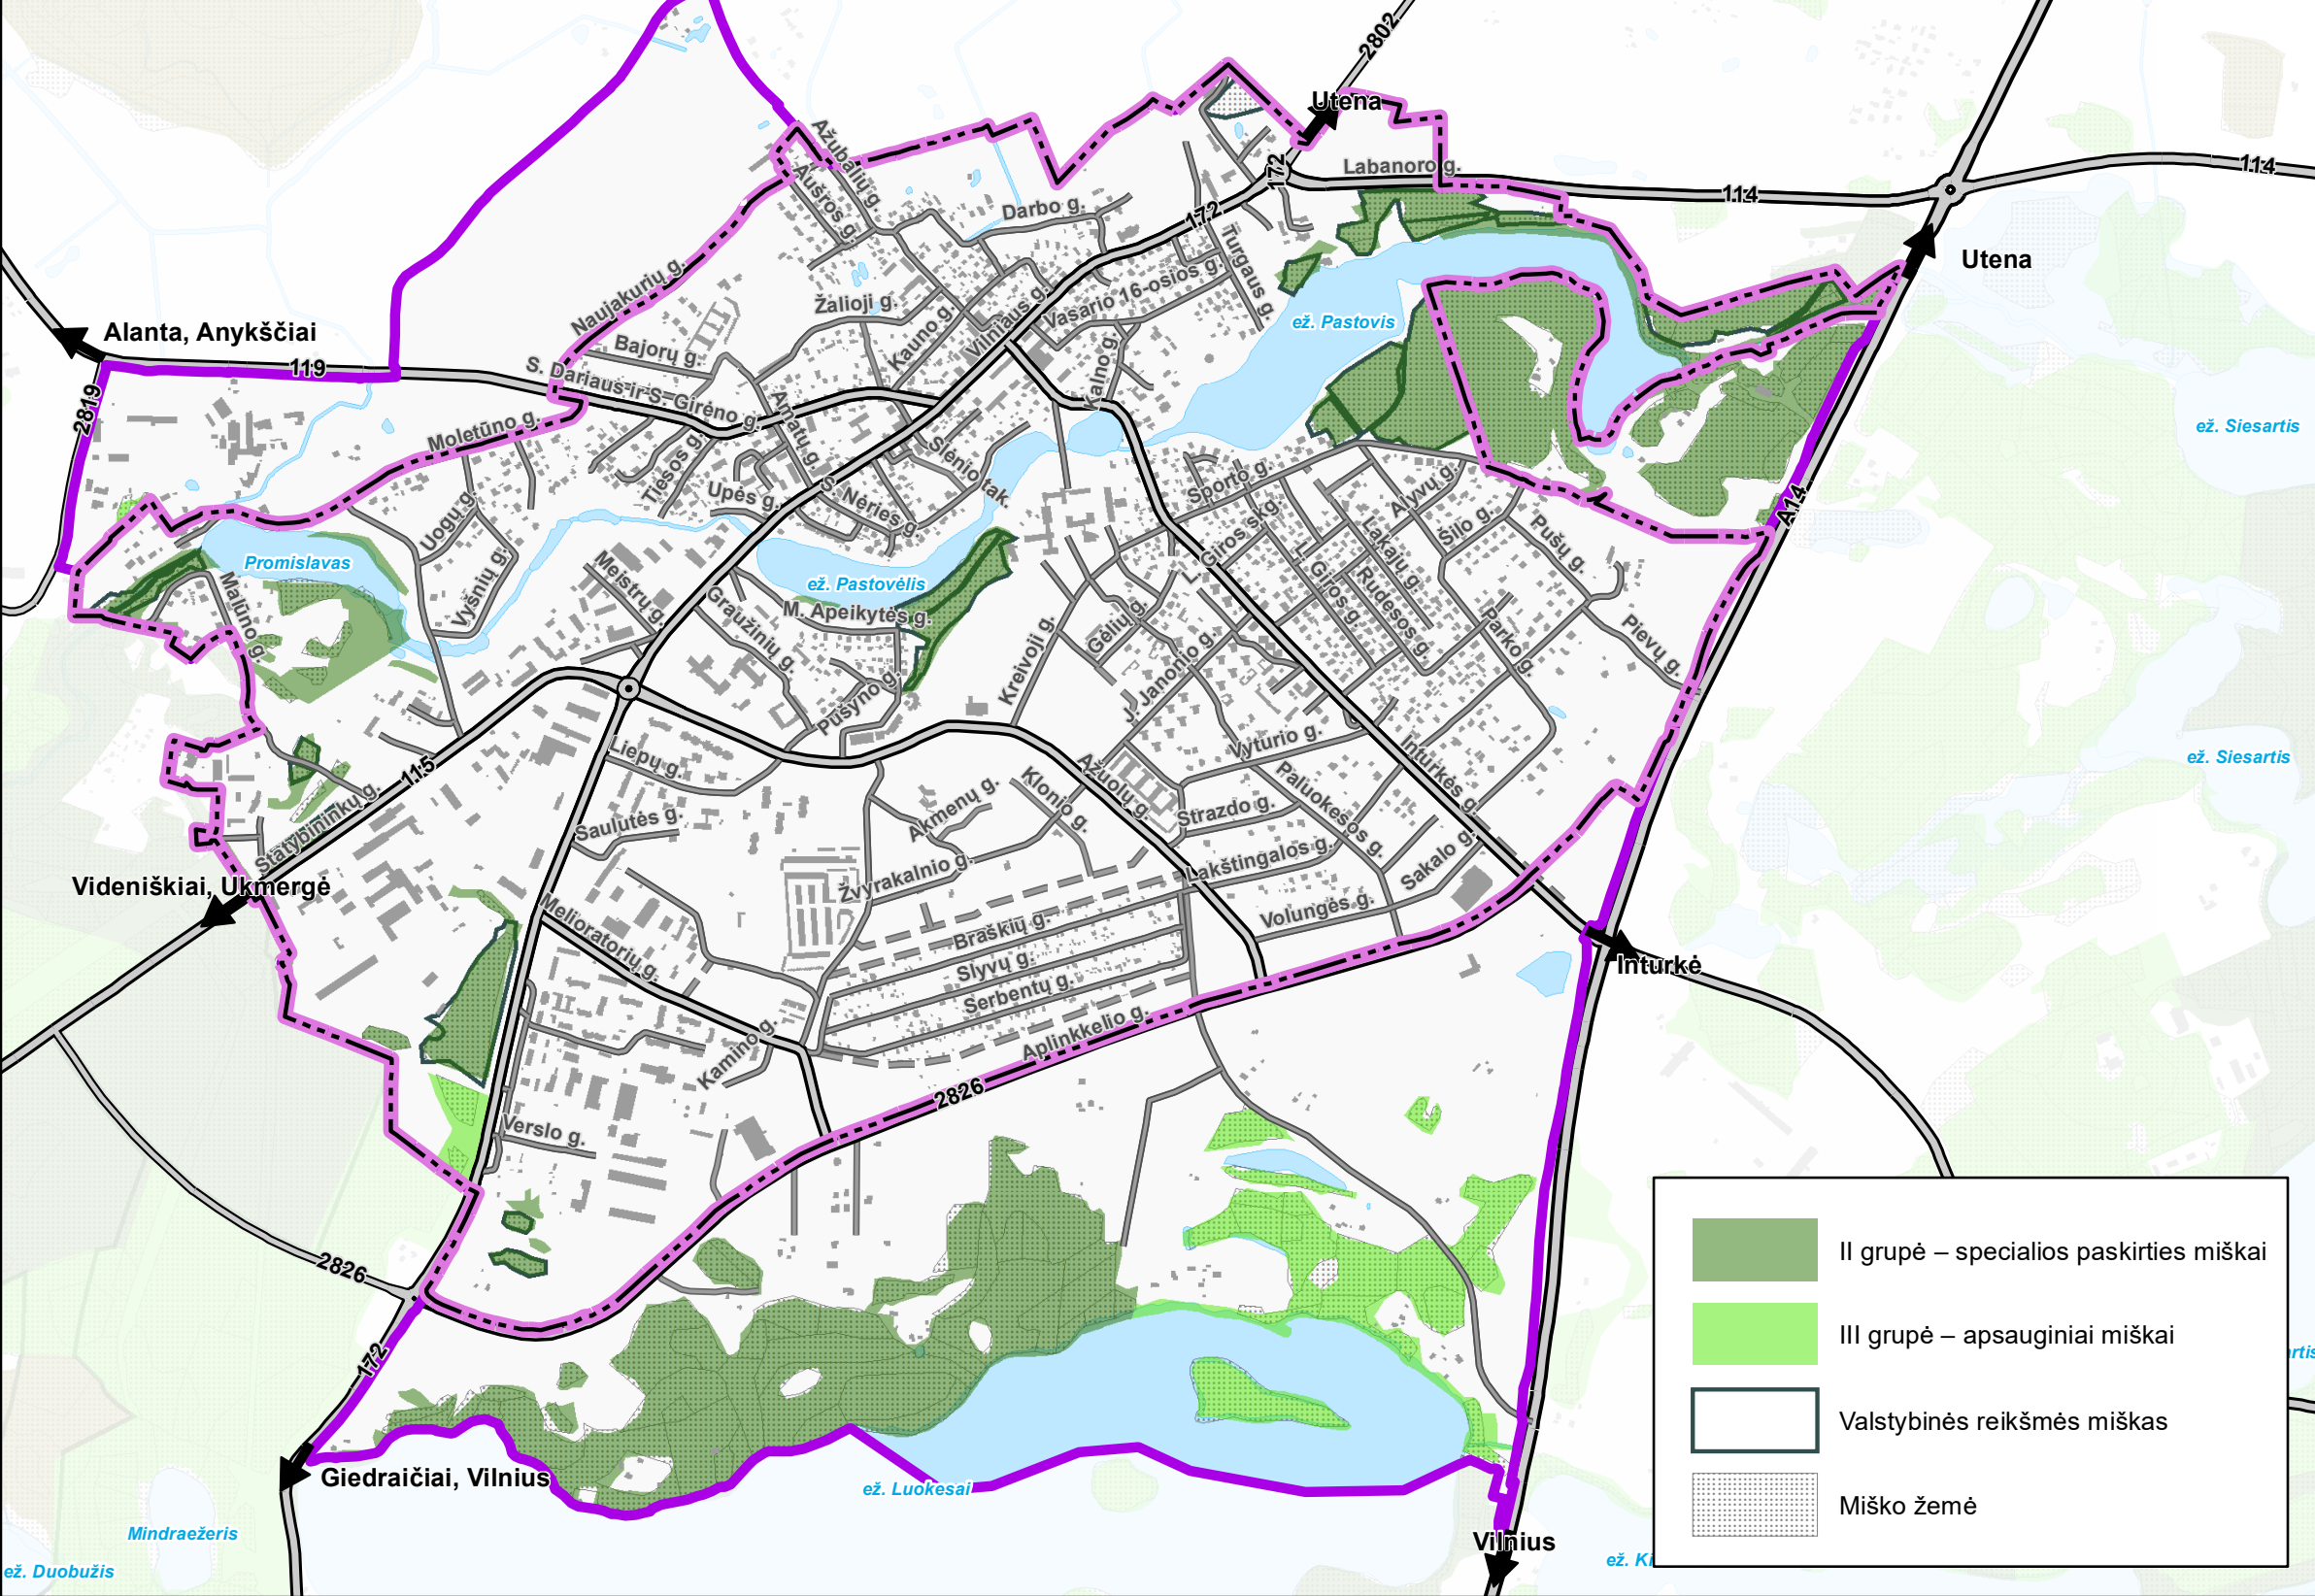

DUOMENŲ ŠALTINIAI:

1. M 1:10000 georeferencinių erdvinio duomenų rinkinys GDR10LT

2. VI Regionų centras "kadastriniai duomenys"

3. Valstybinės miškų tarnybos kadastriniai duomenys

© 2019 02 Valstybinės miškų tarnyba

4. Lietuvos geologijos tarnybos prie Aplinkos ministerijos, 2018 05

5. LR saugomųjų teritorijų valstybės kadastriniai duomenys

© Valstybinės saugomųjų teritorijų tarnyba prie Aplinkos ministerijos, 2019

6. Kultūros vertybių registras, 2019

7. ORT10LT - Lietuvos Respublikos teritorijos M 1:10 000 skaitmeninis

raštinis ortofotografinis žemėlapis

8. Duomenys apie paviršinių vandens telkinių apsaugos zonas ir

pakrantių apsaugos juostas - SZNS_DR10LT

© Nacionalinė žemės tarnyba prie ŽŪM