


Šunakojų k. gatvių išdėstymo planas
M 1:2000

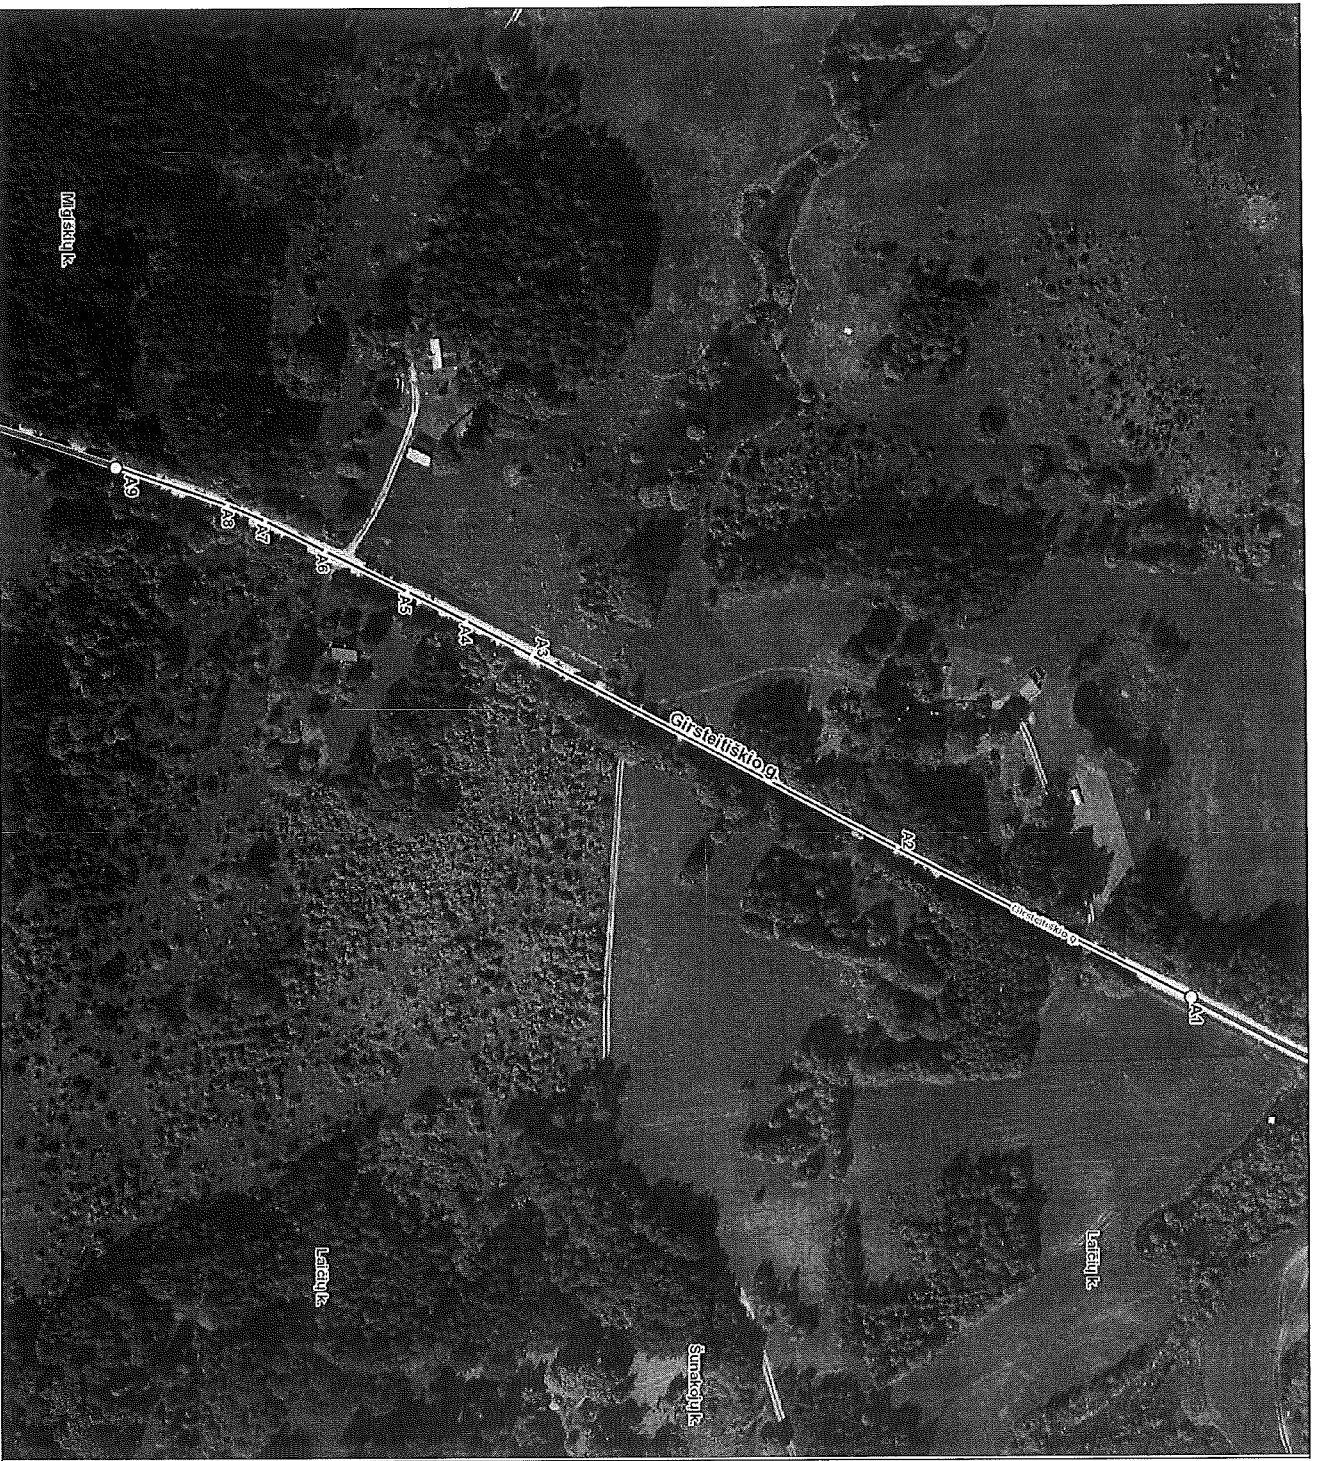

Moješu rajono savivaldybės taryba
2012 m. 02-24 sprendimo Nr. B1-65
priedas

Kartografinis pagrindas	Ortofoto	
Koordinatų nustatymo būdas	Gratinis	
KOORDINACIŲ ŽINIARAŠTIS		
Nr. plane	X	Y
A1	6134129	577712
A2	6134014	577653
A3	6133870	577577
A4	6133844	577564
A5	6133821	577552
A6	6133789	577536
A7	6133765	577524
A8	6133750	577518
A9	6133706	577503