


Kanapelkos k. gatvių išdėstymo planas
M 1:1000

Molėtų rajono savivaldybės Taryba
2024 m. 02 28 d. sprendimo Nr. 131-156
priedas

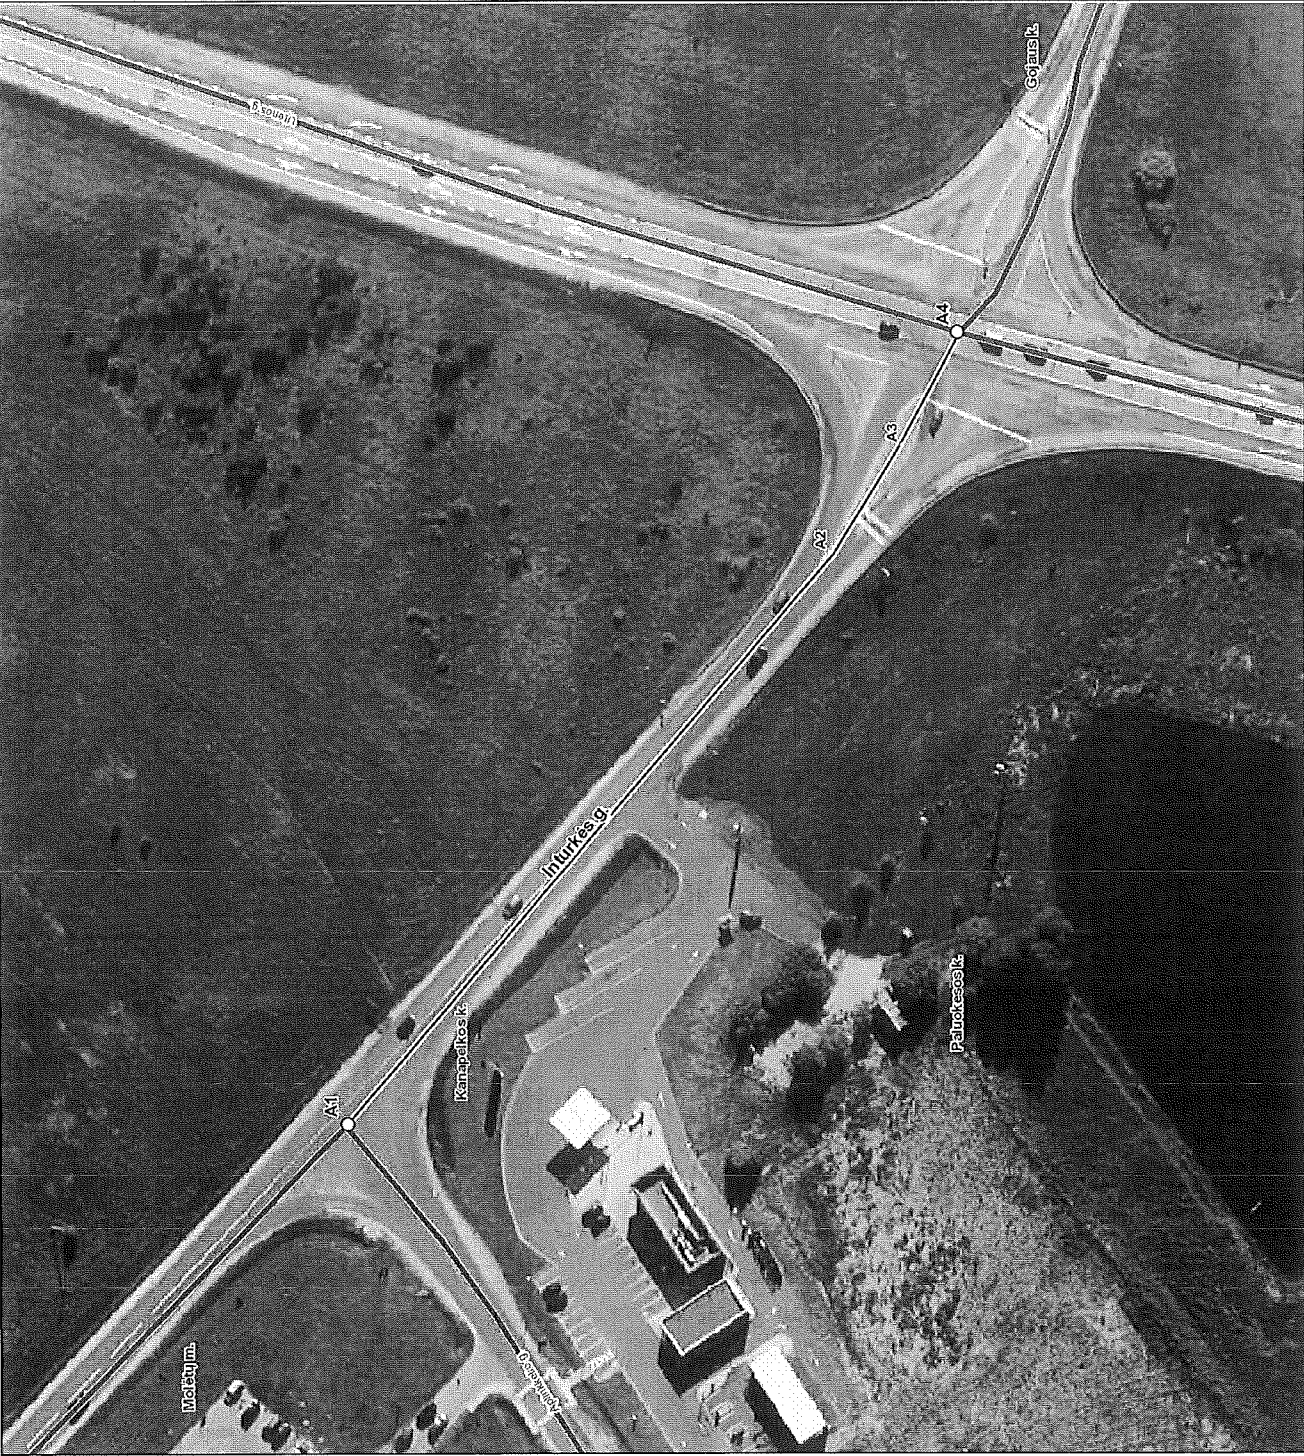

Kartografinis pagrindas		Ortofoto	
Koordinatinių nustatymo būdas		Grafinis	
KOORDINACIŲ ŽINIARAŠTIS			
Nr. plane	X	Y	
A1	6121662	591398	
A2	6121566	591510	
A3	6121552	591531	
A4	6121541	591553	