


Kanapėlkos k. gatvių išdėstymo planas M 1:1000

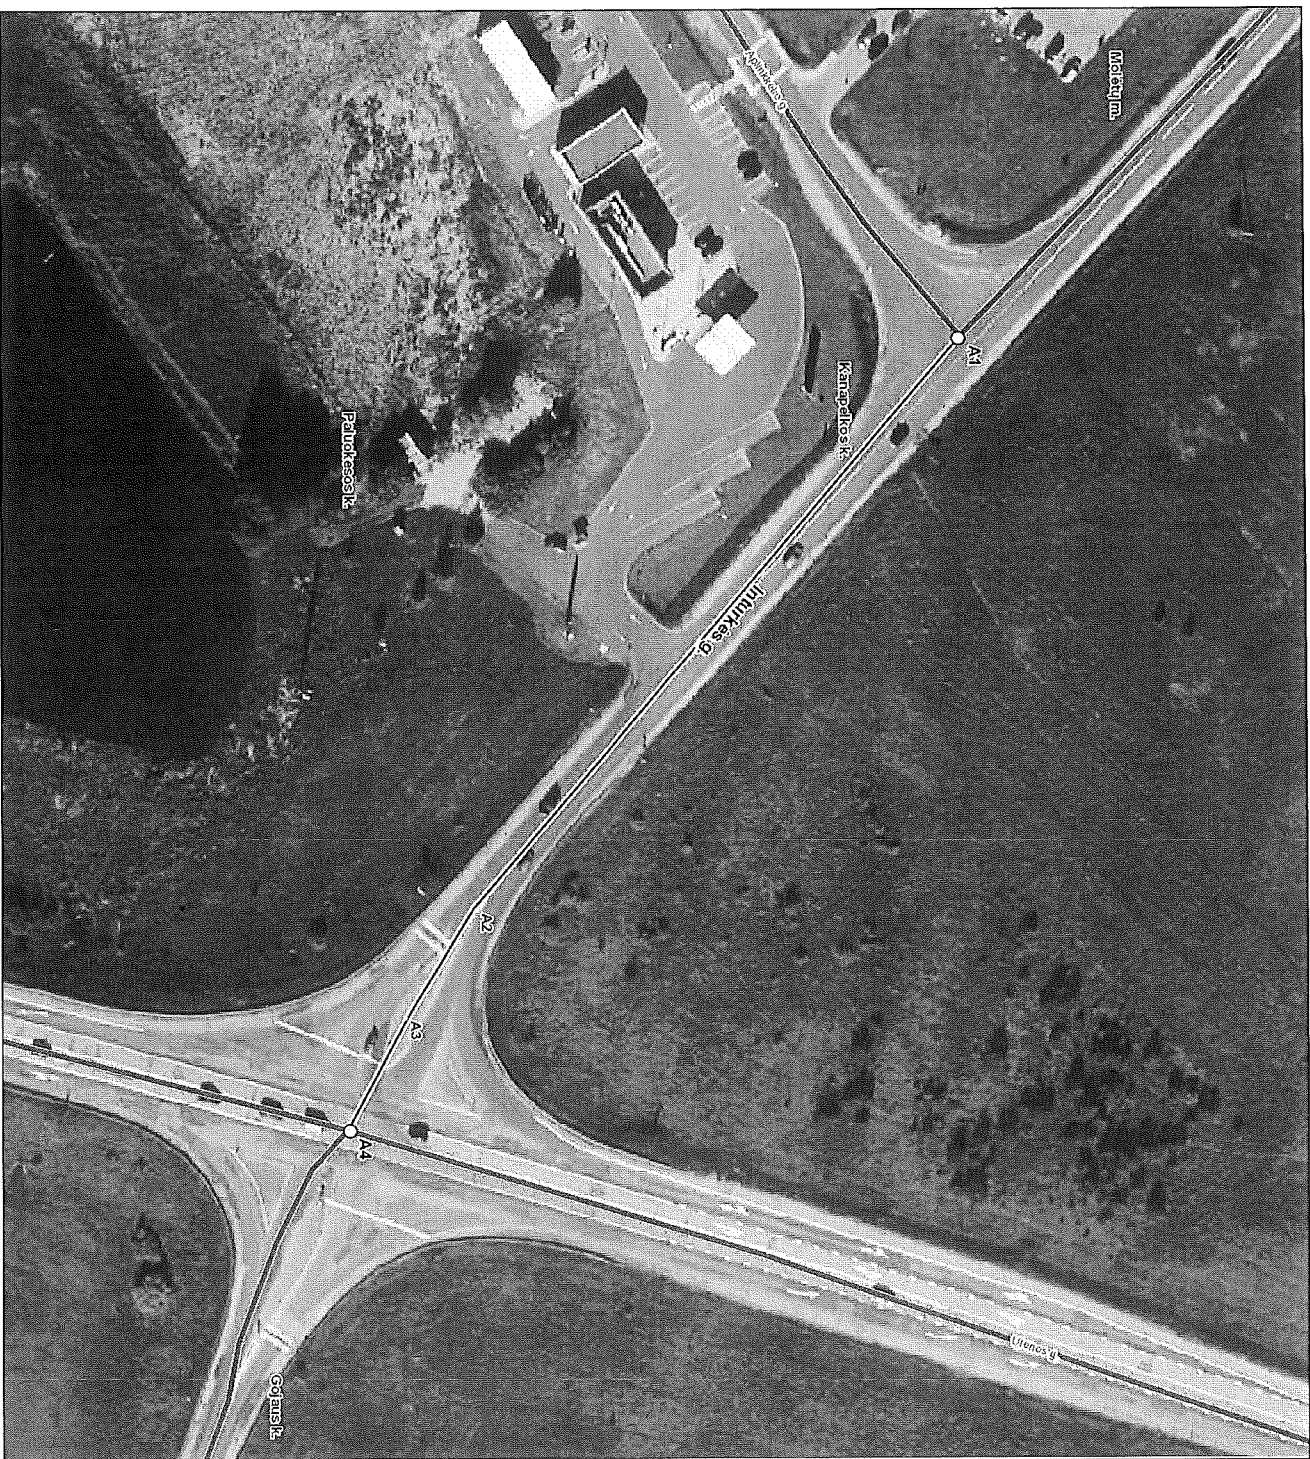

Kartografinis pagrindas			Ortofoto
Koordinatinių nustatymo būdas			Grafinis
KOORDINATŲ ŽININARAŠTIS			
Nr. plane	X	Y	
A1	6121662	591398	
A2	6121566	591510	
A3	6121552	591531	
A4	6121541	591553	

Moječiūnų savivaldybės žemėlapis
2012 m. 11 mėn. 15 d. sprendimo Nr. 161-1157
priedas