


Glaudžių k. gatvių išdėstymo planas
M 1:2000

Naufja
nuo Lankogje gno

kuolpa
Taryba

Plungės rajono savivaldybės taryba
20__ m. ____ d. sprendimo Nr. ____
priedas

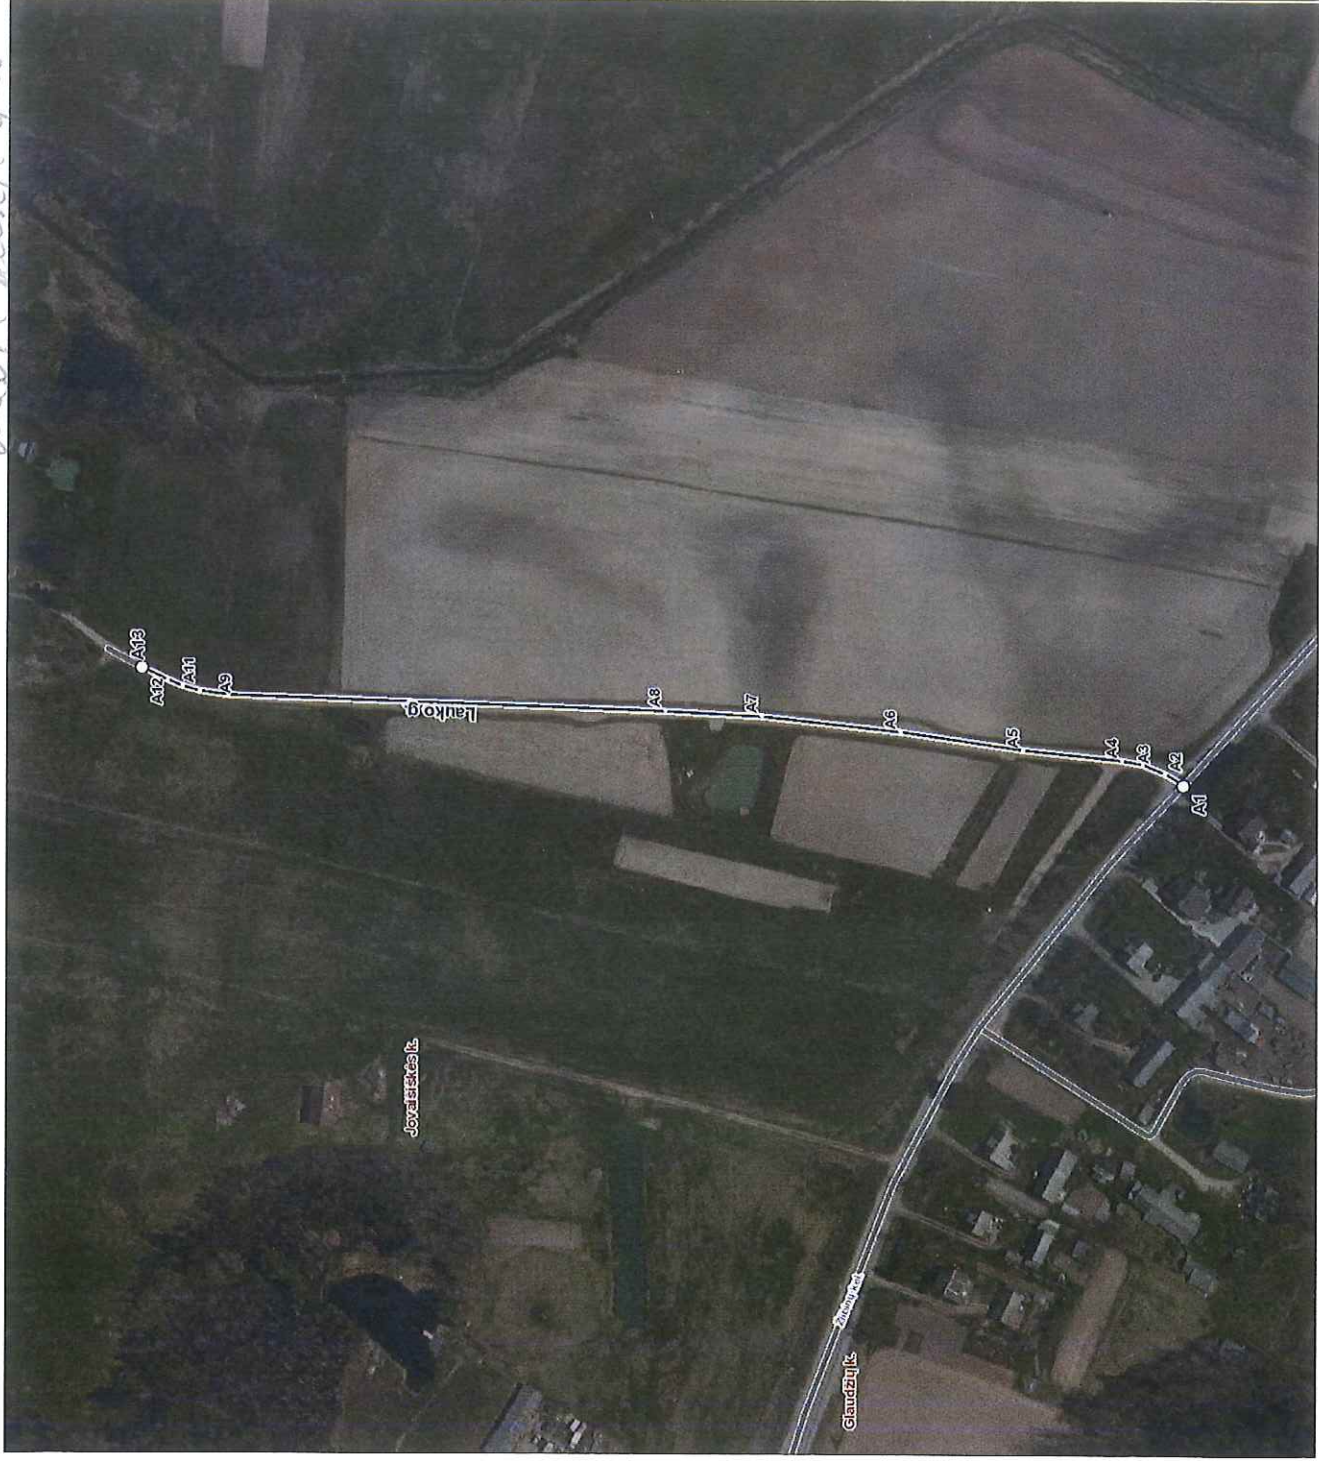

Kartografinis pagrindas		Ortofoto	
Koordinatų nustatymo būdas		Grafinis	
KOORDINACIŲ ŽINIARAŠTIS			
Nr. plane	X		Y
	A1	6198475	368456
A2	6198482	368461	
A3	6198491	368464	
A4	6198499	368466	
A5	6198538	368470	
A6	6198586	368477	
A7	6198641	368483	
A8	6198679	368485	
A9	6198851	368490	
A10	6198862	368492	
A11	6198869	368494	
A12	6198875	368496	
A13	6198885	368501	