


Stumbrių k. gatvių išdėstymo planas
M 1:10000

Rietavo savivaldybės tarybos
20____ m. _____ d. sprendimo Nr. _____
_____ priedas

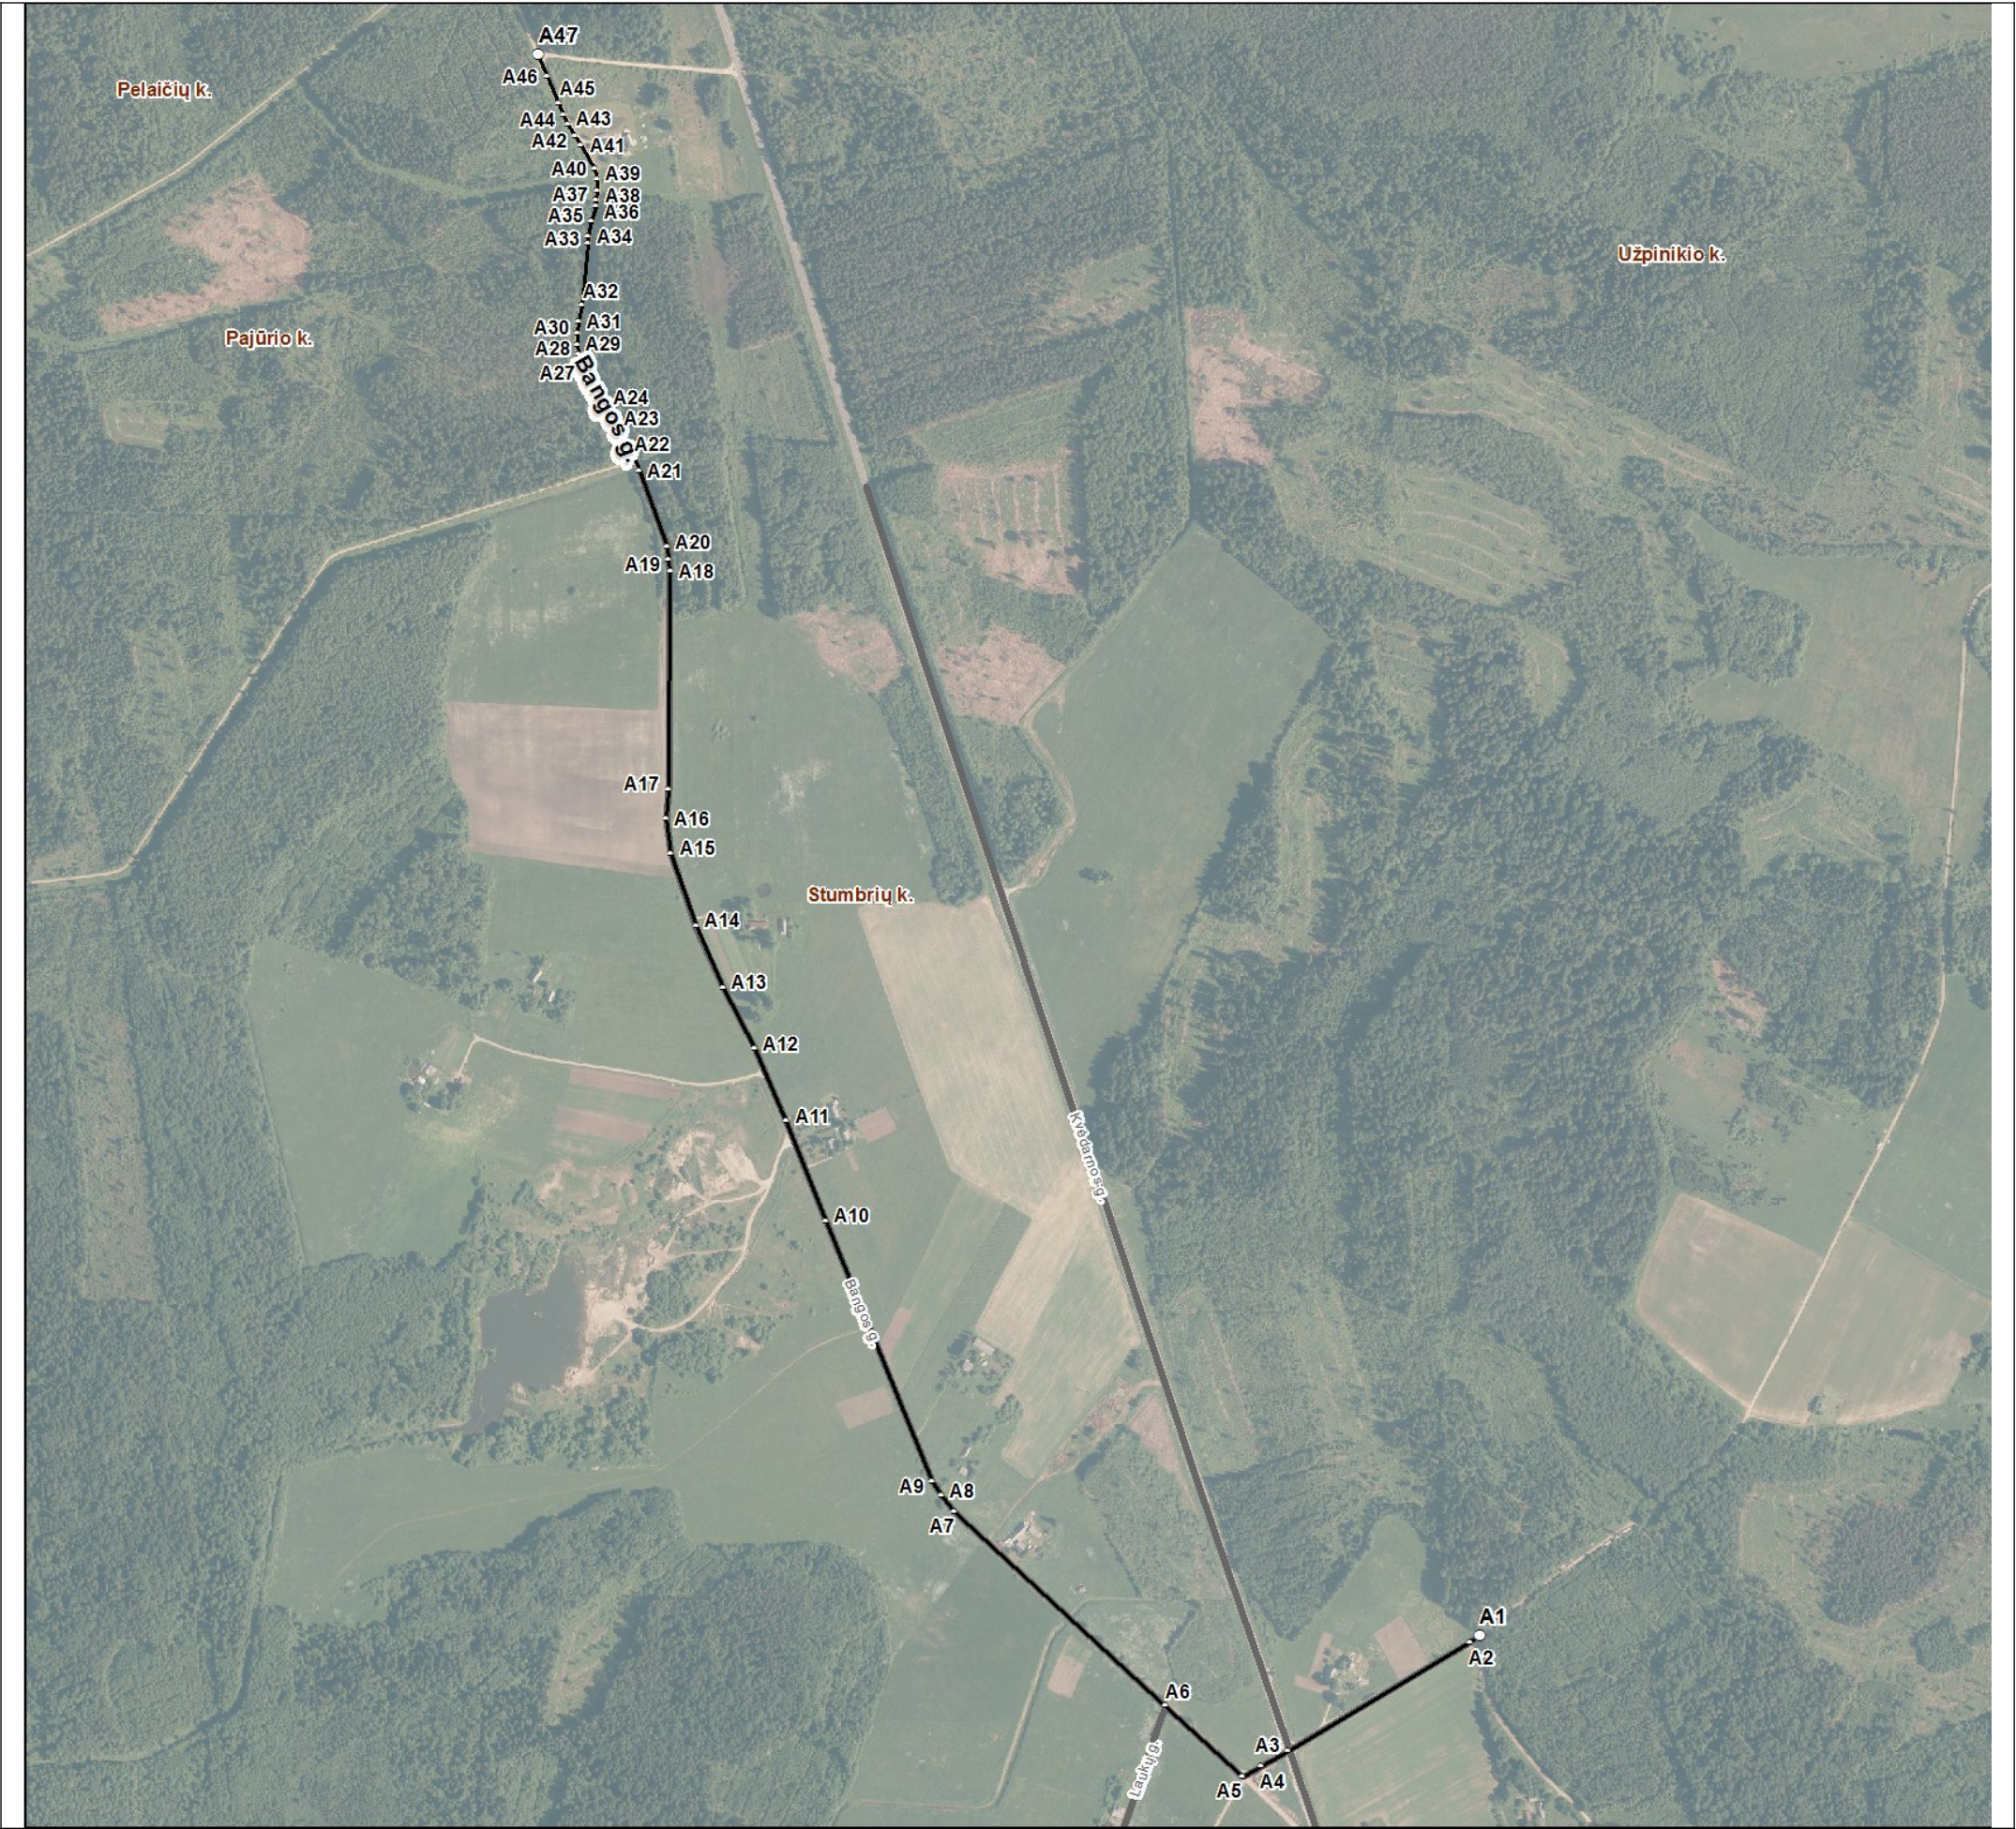

Kartografinis pagrindas		Ortofoto
Koordinačių nustatymo būdas		Grafinis
KOORDINAČIŲ ŽINIARAŠTIS		
Nr. plane	X	Y
A1	6171549	372691
A2	6171540	372679
A3	6171405	372453
A4	6171386	372419
A5	6171373	372396
A6	6171461	372301
A7	6171703	372038
A8	6171723	372021
A9	6171741	372010
A10	6172065	371877
A11	6172189	371829
A12	6172279	371789
A13	6172355	371750
A14	6172432	371716
A15	6172522	371685
A16	6172566	371679
A17	6172602	371681
A18	6172873	371684
A19	6172888	371682
A20	6172904	371680
A21	6172999	371645
A22	6173014	371639
A23	6173046	371625
A24	6173072	371612
A25	6173103	371591
A26	6173110	371586
A27	6173127	371576
A28	6173144	371570
A29	6173156	371568
A30	6173170	371568
A31	6173184	371570
A32	6173204	371574
A33	6173281	371581
A34	6173290	371582
A35	6173310	371586
A36	6173328	371591
A37	6173336	371592
A38	6173347	371593
A39	6173362	371593
A40	6173374	371590
A41	6173403	371573
A42	6173416	371565
A43	6173430	371557
A44	6173442	371551
A45	6173456	371545
A46	6173489	371530
A47	6173517	371519

Rietavo savivaldybės administracija

Laisvės a. 3 LT-90316 Rietavas

INFORMACIJA APIE PAVADINIMŲ GATVĖMS SUTEIKIMĄ AR KEITIMĄ

_____ Nr. _____
(data)

Savivaldybės pavadinimas: **Rietavo**

Savivaldybės tarybos sprendimo dėl pavadinimo
gatvei suteikimo ar keitimo Nr. ir priėmimo data: _____, 20____ m. _____ d.

Gyvenamosios vietovės pavadinimas: **Stumbrių k.**

Gyvenamosios vietovės identifikavimo kodas: **27740**

Suteiktas gatvės pavadinimas	Buvęs gatvės pavadinimas	Gatvės taškų, pažymėtų plane, Nr.	Pastabos apie gatvės prijungimą, buvusį priklausymą kitai gyvenamajai vietai ir kita
Bangos gatvė		A1-A47	

Dokumentą parengė: JANINA VIRKŠIENĖ