

# ZĖMĖS SKLYPO PRITAIKYMO STOVYKLAVIETĖS ĮRENGIMUI

PROJEKTAS M 1:500

PROJEKTUOJAMO SKLYPO PLOTAS – 0,2835 HA

## PERTVARKOMA TERITORIJA

Žemės sklypas: Nemuno g. 6 Jurbarko miestas  
 Žemės sklypo kadastrinis Nr. 9420/0001-0238  
 Visas žemės sklypo plotas 3,5622ha

### SPRENDINIAI

Is viso žemės sklypo, kurio plotas 3,5622 ha atskiriama teritorija požiavičes įrengimui, kurios plotas 0,2835ha

TERITORIJOS TVARKYMO IR NAUDOJIMO REŽIM AS (žemės naudojimo apribojimai)

XXXXIII- Rekreacinės teritorijos-0,2835 ha

VI -Elektrės linijų apsaugos zonos

XXIX- Paviršinio vandens telkinių pakrantes apsaugos juostos 15m -0,0389 ha

XXIX - Paviršinio vandens telkinių apsaugos zonos 500 m -0,2835 ha

XXI- Natūralios (užliejamos ir sausumines) pievos bei ganyklos-0,2834ha

XIX- Nekliuojamųjų kultūros vertybių teritorija ir apsaugos zonos-0,2834ha

### KOORDINACIŲ ŽINIARAŠTIS

| Koordinacijų sistema |       | LKS-94     |           |
|----------------------|-------|------------|-----------|
| Taško Nr.            | Kodas | X          | Y         |
| 1                    | R     | 6105028.27 | 420929.23 |
| 2                    | R     | 6105028.96 | 420931.58 |
| 3                    | R     | 6104965.56 | 420945.42 |
| 4                    | R     | 6104949.90 | 420947.32 |
| 5                    | R     | 6104936.10 | 420947.12 |
| 6                    | R     | 6104921.81 | 420946.22 |
| 7                    | R     | 6104921.81 | 420894.91 |
| 8                    | R     | 6104957.37 | 420915.29 |
| 9                    | R     | 6104964.54 | 420916.97 |
| 10                   | R     | 6104981.84 | 420917.96 |

### SUTARTINIAI ŽENKLAI:


|   |                                       |
|---|---------------------------------------|
| ① | PROJEKTUOJAMŲ ŽEMĖS SKLYPŲ RIBOS      |
|   | ESAMŲ ŽEMĖS SKLYPŲ RIBOS              |
|   | REKREACINĖS TERITORIJOS               |
| N | PROJEKTUOJAMI LAIKINI STATINIAI       |
|   | ESAMI KELIAI, PLANDUOJAMI ĮVAŽIAVIMAI |
|   | INŽINERINIŲ TINKLŲ APSAUGOS ZONOS     |

### Suderinta

(pareigos, vardas ir pavardė, institucija, pareigavimas)

(parašas)

(data)

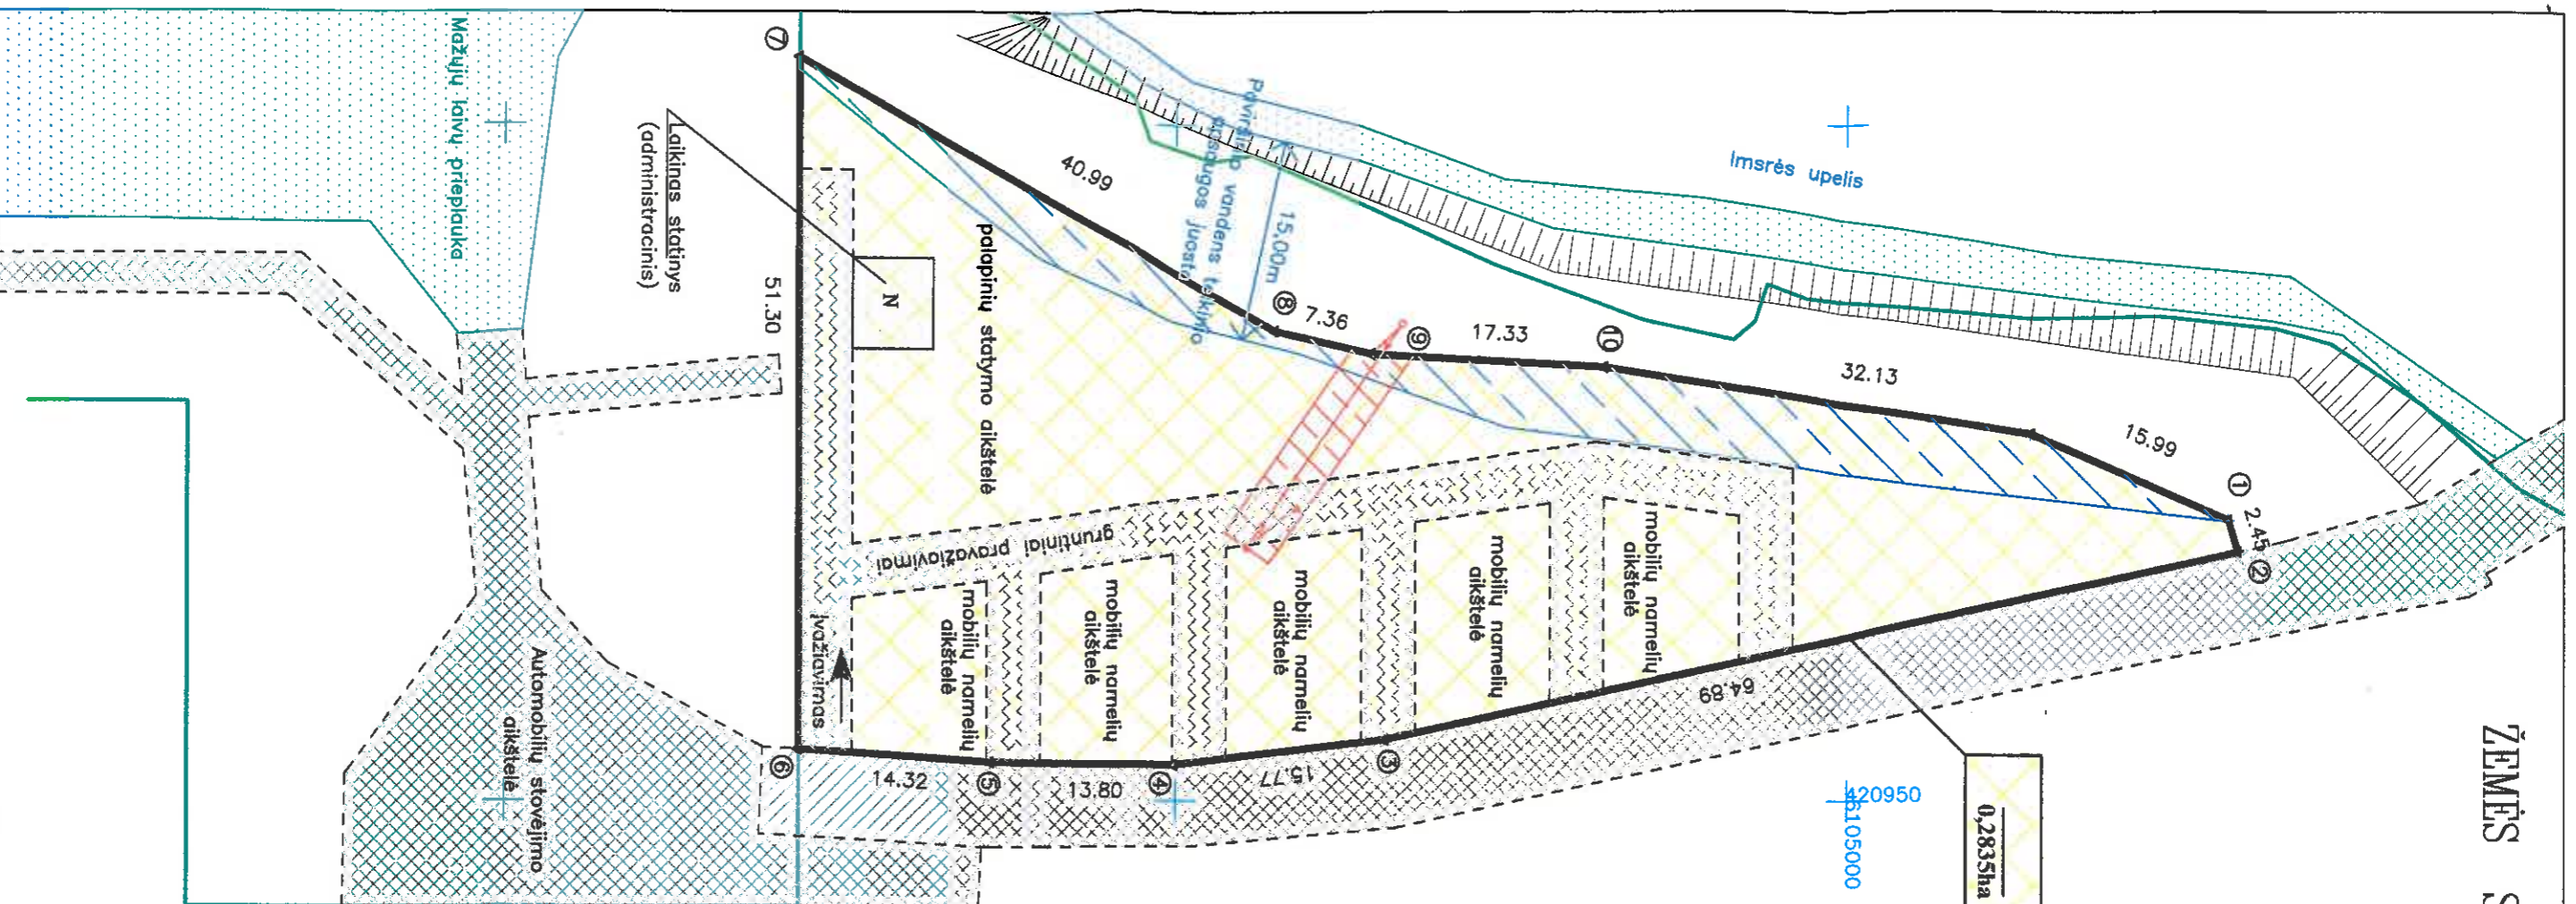

## GINTO STEPPONACIŲ INDIVIDUALI ĮMONE

Licencijos Nr. Nr.ZP-195 Išdavimo data 2007-09-17

| Pareigos    | Parešas | Vardas, pavardė | Data       |
|-------------|---------|-----------------|------------|
| Maitininkas |         | G. Steponaitis  | 2013-08-09 |
|             |         |                 |            |
|             |         |                 |            |

AV