


Žemės sklypo išdėstymo schema

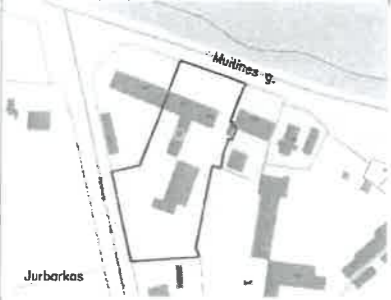

ŽEMĖS SKLYPO PLANAS M 1:1000

Sklypo plotas 6553m²

NOTARINIAM VEIKSMUI

Sklypo dalies A plotas 2069m² savininkas IĮ "Ingos Projektavimo Studija"
 Sklypo dalies B plotas 4051m² savininkas UAB "Jurbarko Jursa"
 Sklypo dalies C plotas 433m² bendro naudojimo

Linijų anotacijų lentelė	
Gretimybė	Atstumas
3-4	1.35
4-5	2.12
6-7	2.90
7-8	1.94
8-9	0.43
9-10	0.36
10-11	1.71
8-9	16.41
9-10	5.32
10-11	6.37
11-12	2.46
12-13	6.00
13-14	2.33
16-17	6.03
17-26	6.50
25-26	6.46



Kadastras:	vietovė	Jurbarkas.	blokas	sklypas
Žemės sklypo kadastro Nr.:		9 4 2 0 0 0 0 1 0 2 2 1		
Gatvė, namo Nr.	Muitinės g. 26			
Kaimas (miestelis)	-			
Seniūnija	-			
Miestas (rajonas)	Jurbarkas			
Apskritis	Tauragės			
Gretimybė	Gretimo žemės sklypo kadastro Nr.	Pastabos		
1-3		Muitinės g.		
3-16	9420/0001:177			
16-19	9420/0001:224			
19-20	9420/0001:222			
20-21		Barkūno g.		
21-1	9420/0001:223			

Su nustatytais sklypo naudojimo ribomis sutįjau:
 Žemės savininkas (naudotojas):

IĮ "Ingos Projektavimo Studija"
 (vardas ir pavardė)

parašas (data) 2018 08 16
 * LIETUVOS RESPUBLIKA *
 * JURBARKO RAJONAS *
 * UAB "INGOS PROJEKTAVIMO STUDIJA" *

UAB "Jurbarko Jursa"
 (vardas ir pavardė)

parašas (data) 2018 08 16
 * LIETUVOS RESPUBLIKA *
 * JURBARKO RAJONAS *
 * UAB "JURBARKO JURSA" *

Plotai parašyti kvadratiniais metrais

MB "GEOAKSIS"

pareigos	parašas	v., pavardė	data
Direktorius		T. Šikarskas	2018 08 16
Matininkas		N. Norkus	2018 08 16




Pastaba: pradiniai žemės sklypo duomenys atitinka MB "Geoaksis" 2018-06-05 parengtam žemės sklypo ribų planui ir įregistruotam VĮ Registru centras

15Bp, 16A, 17G

Dw

S

MUITINĒS G-VĒ

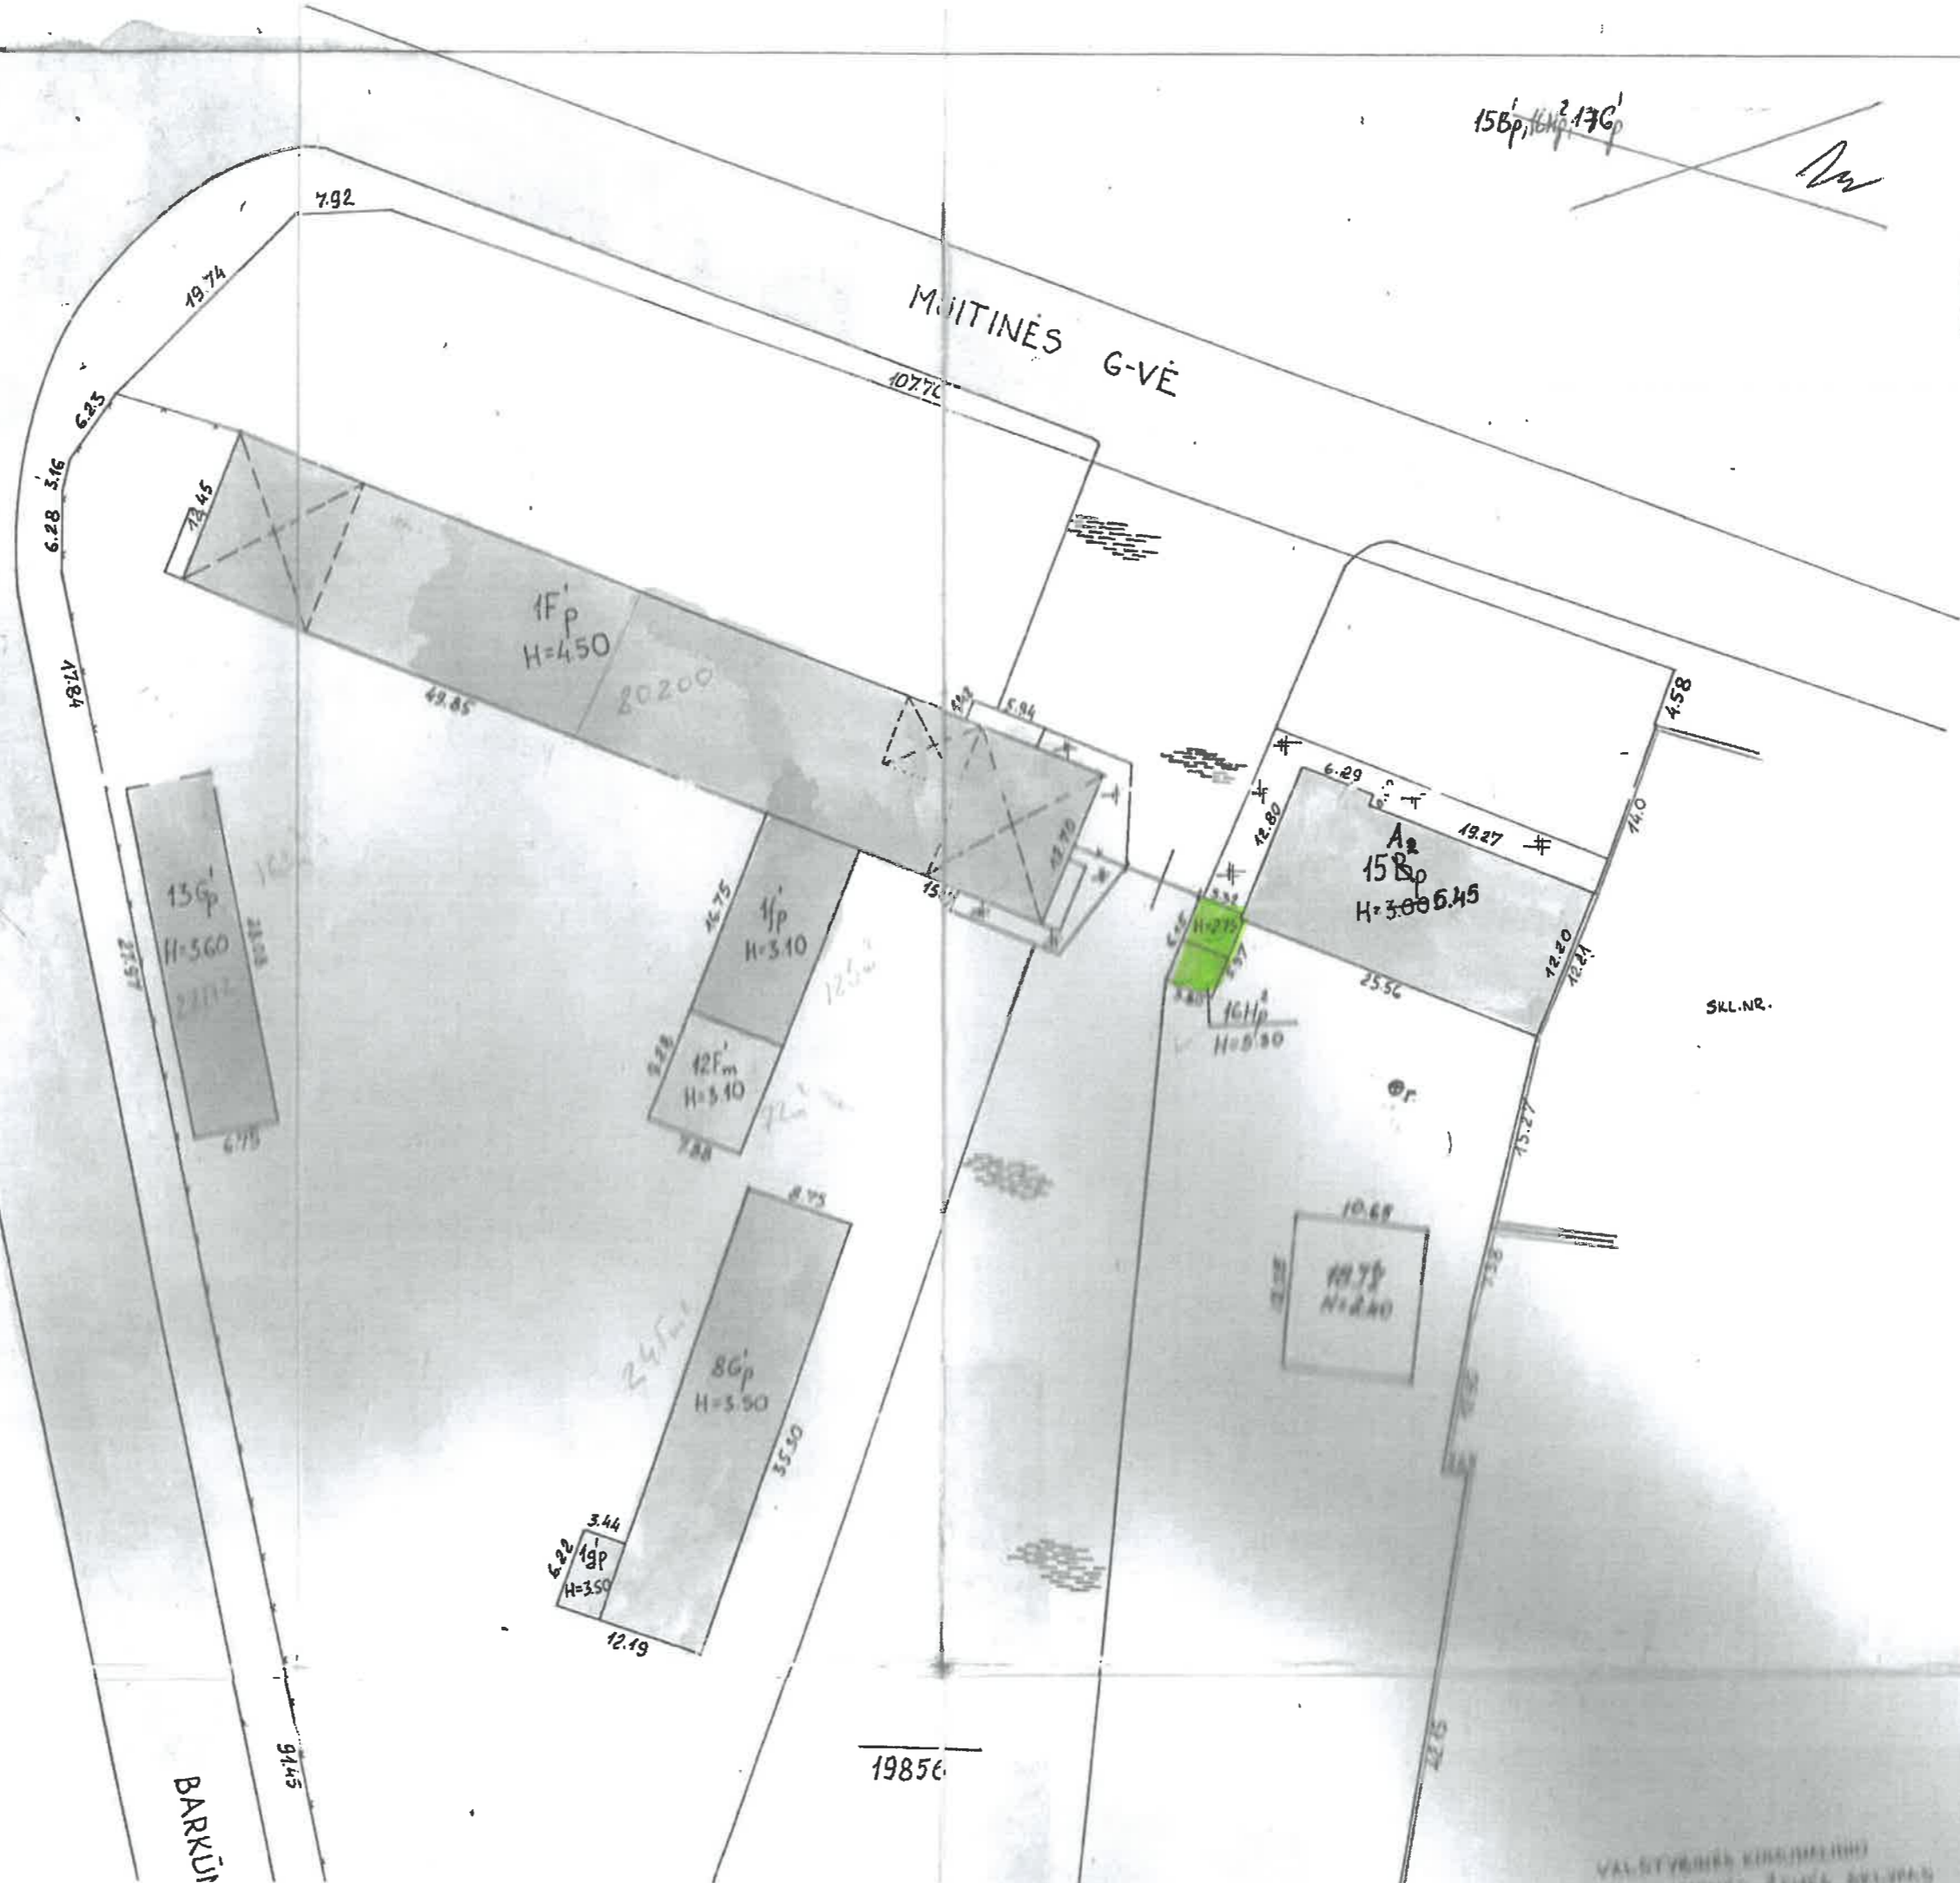

BARKIŅI

19856

SĻL.NR.

VALSTVĒRĒS KARTOGRĀFISKAIS BIŪRO