



MOLĖTŲ RAJONO SAVIVALDYBĖS ADMINISTRACIJA

RAŠYTINIS PRITARIMAS STATINIO PROJEKTUI

2014 m. birželio 05 d. Nr. RPP-94-140605-00026.

Molėtai

STATINIO PROJEKTUI atgailos kanauninkų vienuolyno ansamblio vienuolyno namo - mokslo paskirties pastato, unikalus Nr. 6290-0001-7011, Šilelio g. 6, Videniškių k., Videniškių sen., Molėtų r., paskirties keitimo į kultūros paskirties pastatą, kapitalinio remonto projektas, Nr. 25029, parengtas 2014 m.

(statinio projekto pavadinimas, Nr., parengimo metai)

kuri parengė projektuotojas UAB "ENERO", kodas 302521962, registras: LR juridinių asmenų registras; registravimo pažymėjimas, dokumento Nr. 147410, išdavimo data - 2010-06-15, galiojimo data - neterminuota

(fizinio asmens vardas, pavardė; juridinio asmens teisinė forma, pavadinimas, kodas, registras, kuriame kaupiami ir saugomi duomenys apie juridinį asmenį; teisę būti projektuotoju suteikiančio dokumento pavadinimas, Nr., išdavimo data, galiojimo data)

projekto vadovas Rimas Grigas; Architekto atestatas, dokumento Nr. A 430, išdavimo data - 2012-06-13, galiojimo data - neterminuota, info@enero.lt, 852031299

(vardas, pavardė, teisę eiti projekto vadovo pareigas suteikiančio dokumento pavadinimas, Nr., išdavimo data, galiojimo data)

ir kuriam raštu pritarė šie subjektai:

1. Kultūros paveldo departamento prie Kultūros ministerijos Utenos teritorinis padalinys, rašytinio pritarimo nr. (12.56.-U)2U-397, 2014-05-30
2. Molėtų rajono savivaldybės administracijos Architektūros ir teritorijų planavimo skyrius, rašytinio pritarimo nr. P9-240(3.1.7), 2014-06-04
3. Lietuvos žmonių su negalia aplinkos pritaikymo asociacija (Utenos apskrčiai)

PRITARIAMA.

ŠIS DOKUMENTAS

turinčiam statytojo teisę asmeniui: Molėtų rajono savivaldybė, kodas 188712799, buveinė: Molėtų r. sav., Molėtai, Vilniaus g. 44

(fizinio asmens vardas, pavardė, asmens kodas; juridinio asmens pavadinimas, teisinė forma, juridinio asmens kodas, registras, kuriame kaupiami ir saugomi duomenys apie juridinį asmenį)

statybos vietoje: žemės sklypo (-ų) kadastro Nr. 6267/0003:212, adresu: Molėtų r. sav., Videniškių sen., Videniškių k., Šilelio g. 6.

(žemės sklypo (-ų) kadastro Nr., adresas)



VALSTYBĖS ĮMONĖ REGISTRŲ CENTRAS
Vincas Kudirkos g. 18-3, LT-03105 Vilnius, tel. (5) 2688 262, faks. (5) 2688 311, el.p. info@registrucentras.lt

NEKILNOJAMOJO TURTO REGISTRO CENTRINIO DUOMENŲ BANKO IŠRAŠAS

2014-01-20 15:12:51

1. Nekilnojamojo turto registre įregistruotas turtas:

Registro Nr.: 62/9853
Registro tipas: Žemės sklypas su statiniais
Sudarymo data: 2000-06-06
Adresas: Molėtų r. sav. Videniškių sen. Videniškių k. Šilelio g. 6 A
Registro tvarkytojas: Valstybės įmonės Registrų centro Utenos filialas

2. Nekilnojamieji daiktai:

- 2.1. **Žemės sklypas**
Unikalus Nr.: 6267-0003-0212
Kadastrinis Nr.: 6267/0003:212 Videniškių k.v.
Pagrindinė naudojimo paskirtis: Kita
Naudojimo būdas: Visuomeninės paskirties teritorijos
Žemės sklypo plotas: 1.6196 ha
Žemės ūkio naudmenų plotas viso: 0.0609 ha
Iš jo: Pievų ir natūralių ganyklų plotas: 0.0609 ha
Užstatyta teritorija: 1.5182 ha
Kitos žemės plotas: 0.0405 ha
Žemės ūkio naudmenų našumo balas: 31.1
Matavimų tipas: Žemės sklypas suformuotas atliekant kadastrinius matavimus
Indeksuota žemės sklypo vertė: 29153 Lt
Žemės sklypo vertė: 18220 Lt
Kadastro duomenų nustatymo data: 2000-06-06
- 2.2. **Pastatas - Ūkinis pastatas**
Unikalus Nr.: 4400-2860-5045
Pagrindinė naudojimo paskirtis: Pagalbinio ūkio
Pažymėjimas plane: 111Ž
Statybos pradžios metai: 1940
Statybos pabaigos metai: 1940
Baigtumo procentas: 100 %
Fizinio nusidėvėjimo procentas: 70 %
Sienos: Medis su karkasu
Šildymas: Nėra
Vandentiekis: Nėra
Nuotekų šalinimas: Nėra
Aukštų skaičius: 1
Užstatytas plotas: 115.00 kv. m
Tūris: 291 kub. m
Koordinatė X: 6120927
Koordinatė Y: 581348
Vidutinės rinkos vertės nustatymo būdas: Masinis vertinimas
Atkūrimo sąnaudos (statybos vertė): 41900 Lt
Atkuriamoji vertė: 12600 Lt
Atkuriamosios vertės ir atkūrimo sąnaudų (statybos vertės) nustatymo data: 2014-01-10
Vidutinė rinkos vertė: 1840 Lt
Vidutinės rinkos vertės nustatymo data: 2014-01-10
Kadastro duomenų nustatymo data: 2014-01-10
- 2.3. **Priklausinys: Kiti statiniai (inžineriniai) - Krepšinio aikštelė**
Aprašymas / pastabos: plotas- 470,12 kv.m
Unikalus Nr.: 4400-2521-6434
Pagrindinė naudojimo paskirtis: Sporto inžineriniai statiniai
Pažymėjimas plane: b2
Statybos pradžios metai: 2012
Statybos pabaigos metai: 2012
Baigtumo procentas: 100 %
Fizinio nusidėvėjimo procentas: 0 %

- Atkūrimo sąnaudos (statybos vertė): 89300 Lt
Atkuriamoji vertė: 89300 Lt
Atkuriamosios vertės ir atkūrimo sąnaudų
(statybos vertės) nustatymo data: 2012-12-14
Vidutinė rinkos vertė: 10700 Lt
Vidutinės rinkos vertės nustatymo data: 2012-12-14
Kadastro duomenų nustatymo data: 2012-12-14
Priklausanti dalis: 1/1 priklauso žemės sklypui Nr. 6267-0003-0212, aprašytam p. 2.1.
- 2.4. Priklausinys: Pėsčiųjų takas - Pėsčiųjų takas
Aprašymas / pastabos: b1-4,3 kv.m, bortai b1-1- 0,8 kv.m, b1-2-0,3 kv.m. Viso- 5,4 kv.m.
Unikalus Nr.: 4400-2521-6420
Pagrindinė naudojimo paskirtis: Kelių (gatvių)
Fizinio nusidėvėjimo procentas: 0 %
Danga: Betono trinkelės
Plotas 5.40 kv. m
Atkūrimo sąnaudos (statybos vertė): 910 Lt
Atkuriamoji vertė: 910 Lt
Atkuriamosios vertės ir atkūrimo sąnaudų
(statybos vertės) nustatymo data: 2012-12-14
Vidutinė rinkos vertė: 910 Lt
Vidutinės rinkos vertės nustatymo data: 2012-12-14
Kadastro duomenų nustatymo data: 2012-12-14
Priklausanti dalis: 1/1 priklauso žemės sklypui Nr. 6267-0003-0212, aprašytam p. 2.1.

3. Daikto priklausiniai iš kito registro: įrašų nėra

4. Nuosavybė:

- 4.1. Nuosavybės teisė
Savininkas: MOLĖTŲ RAJONO SAVIVALDYBĖ, a.k. 111106995
Daiktas: pastatas Nr. 4400-2860-5045, aprašytas p. 2.2.
[registravimo pagrindas: Priėmimo - perdavimo aktas pagal LRV 1995.09.20 d. nutarimą Nr. 1251, 1995-12-28
[rašas galioja: Nuo 2014-01-20
- 4.2. Nuosavybės teisė
Savininkas: MOLĖTŲ RAJONO SAVIVALDYBĖ, a.k. 111106995
Daiktas: kiti statiniai Nr. 4400-2521-6434, aprašyti p. 2.3.
pėsčiųjų takas Nr. 4400-2521-6420, aprašytas p. 2.4.
[registravimo pagrindas: Deklaracija apie statybos užbaigimą / paskirties pakeitimą, 2012-12-20, Nr. S27-84
[rašas galioja: Nuo 2013-04-16
- 4.3. Nuosavybės teisė
Savininkas: LIETUVOS RESPUBLIKA, a.k. 111105555
Daiktas: žemės sklypas Nr. 6267-0003-0212, aprašytas p. 2.1.
[registravimo pagrindas: Apskrities viršininko įsakymas, 2000-06-01, Nr. 10-06-155
[rašas galioja: Nuo 2000-06-05

5. Valstybės ir savivaldybių žemės patikėjimo teisė:

- 5.1. Valstybinės žemės patikėjimo teisė
Patikėtinis: Nacionalinė žemės tarnyba prie Žemės ūkio ministerijos, a.k. 188704927
Daiktas: žemės sklypas Nr. 6267-0003-0212, aprašytas p. 2.1.
[registravimo pagrindas: Žemės įstatymo pakeitimo ir papildymo įstatymas Nr. XI-912, 2010 m. birželio 18 d.
[rašas galioja: Nuo 2010-07-01

6. Kitos daiktinės teisės : įrašų nėra

7. Juridiniai faktai:

- 7.1. Sudaryta panaudos sutartis

Panaudos gavėjas: **MOLĖTŲ RAJONO SAVIVALDYBĖ**, a.k. 111106995
Daiktas: **žemės sklypas Nr. 6267-0003-0212, aprašytas p. 2.1.**
[registravimo pagrindas: **Panaudos sutartis, 2000-06-05, Nr. PN/62/2000-0001**
Susitarimas pakeisti sutartį, 2013-12-12, Nr. 40SUN-19
Plotas: **1.5666 ha**
[rašas galioja: **Nuo 2013-12-27**
Terminas: **Nuo 2000-06-05**

8. Žymos: [rašų nėra

9. Specialiosios žemės ir miško naudojimo sąlygos:

- 9.1. **I. Ryšių linijų apsaugos zonos**
Daiktas: **žemės sklypas Nr. 6267-0003-0212, aprašytas p. 2.1.**
[registravimo pagrindas: **Apskrities viršininko įsakymas, 2000-06-01, Nr. 10-06-155**
Plotas: **0.0817 ha**
[rašas galioja: **Nuo 2000-06-06**
- 9.2. **VI. Elektros linijų apsaugos zonos**
Daiktas: **žemės sklypas Nr. 6267-0003-0212, aprašytas p. 2.1.**
[registravimo pagrindas: **Apskrities viršininko įsakymas, 2000-06-01, Nr. 10-06-155**
Plotas: **0.0996 ha**
[rašas galioja: **Nuo 2000-06-06**
- 9.3. **XLIX. Vandentiekio, lietaus ir fekalinės kanalizacijos tinklų ir įrenginių apsaugos zonos**
Daiktas: **žemės sklypas Nr. 6267-0003-0212, aprašytas p. 2.1.**
[registravimo pagrindas: **Apskrities viršininko įsakymas, 2000-06-01, Nr. 10-06-155**
Plotas: **0.15 ha**
[rašas galioja: **Nuo 2000-06-06**
- 9.4. **Saugotini medžių ir krūmų želdiniai, augantys ne miško žemėje**
Daiktas: **žemės sklypas Nr. 6267-0003-0212, aprašytas p. 2.1.**
[registravimo pagrindas: **Apskrities viršininko įsakymas, 2000-06-01, Nr. 10-06-155**
Plotas: **0.25 ha**
[rašas galioja: **Nuo 2000-06-06**
- 9.5. **XIX. Nekilnojamųjų kultūros vertybių teritorija ir apsaugos zonos**
Daiktas: **žemės sklypas Nr. 6267-0003-0212, aprašytas p. 2.1.**
[registravimo pagrindas: **Apskrities viršininko įsakymas, 2000-06-01, Nr. 10-06-155**
Plotas: **1.6196 ha**
[rašas galioja: **Nuo 2000-06-06**

10. Daikto registravimas ir kadastro žymos:

- 10.1. **Kadastrinius matavimus atliko (kadastro žyma)**
UAB "Aplinkos inžinerija", a.k. 300593710
Daiktas: **pastatas Nr. 4400-2860-5045, aprašytas p. 2.2.**
[registravimo pagrindas: **Nekilnojamojo daikto kadastro duomenų byla, 2014-01-10**
Kvalifikacijos pažymėjimas, Nr. 2M-M-874
[rašas galioja: **Nuo 2014-01-20**
- 10.2. **Suformuotas naujas (daikto registravimas)**
Daiktas: **pastatas Nr. 4400-2860-5045, aprašytas p. 2.2.**
[registravimo pagrindas: **Priėmimo - perdavimo aktas pagal LRV 1995.09.20 d. nutarimą Nr. 1251, 1995-12-28**
Nekilnojamojo daikto kadastro duomenų byla, 2014-01-10
[rašas galioja: **Nuo 2014-01-20**
- 10.3. **Suformuotas naujas (daikto registravimas)**
Daiktas: **kiti statiniai Nr. 4400-2521-6434, aprašyti p. 2.3.**
pėsčiųjų takas Nr. 4400-2521-6420, aprašytas p. 2.4.
[registravimo pagrindas: **Nekilnojamojo daikto kadastro duomenų byla, 2012-12-14**
Deklaracija apie statybos užbaigimą / paskirties pakeitimą, 2012-12-20, Nr. S27-84
[rašas galioja: **Nuo 2013-04-15**
- 10.4. **Kadastrinius matavimus atliko (kadastro žyma)**


UAB "Inžinerinis projektavimas", a.k. 223973140
Daiktas: kiti statiniai Nr. 4400-2521-6434, aprašyti p. 2.3.
pėsčiųjų takas Nr. 4400-2521-6420, aprašytas p. 2.4.
[registravimo pagrindas: Nekilnojamojo daikto kadastro duomenų byla, 2012-12-14
Kvalifikacijos pažymėjimas, Nr. 1GKV-585
[rašas galioja: Nuo 2013-04-15

11. Registro pastabos ir nuorodos: įrašų nėra

12. Kita informacija: įrašų nėra

13. Informacija apie duomenų sandoriui tikslinimą: įrašų nėra

Dokumentą atspausdino:
Registratore

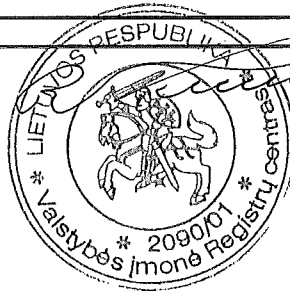


RITA
ZENKIENĖ

2014-01-20 15:12:51



1043353108

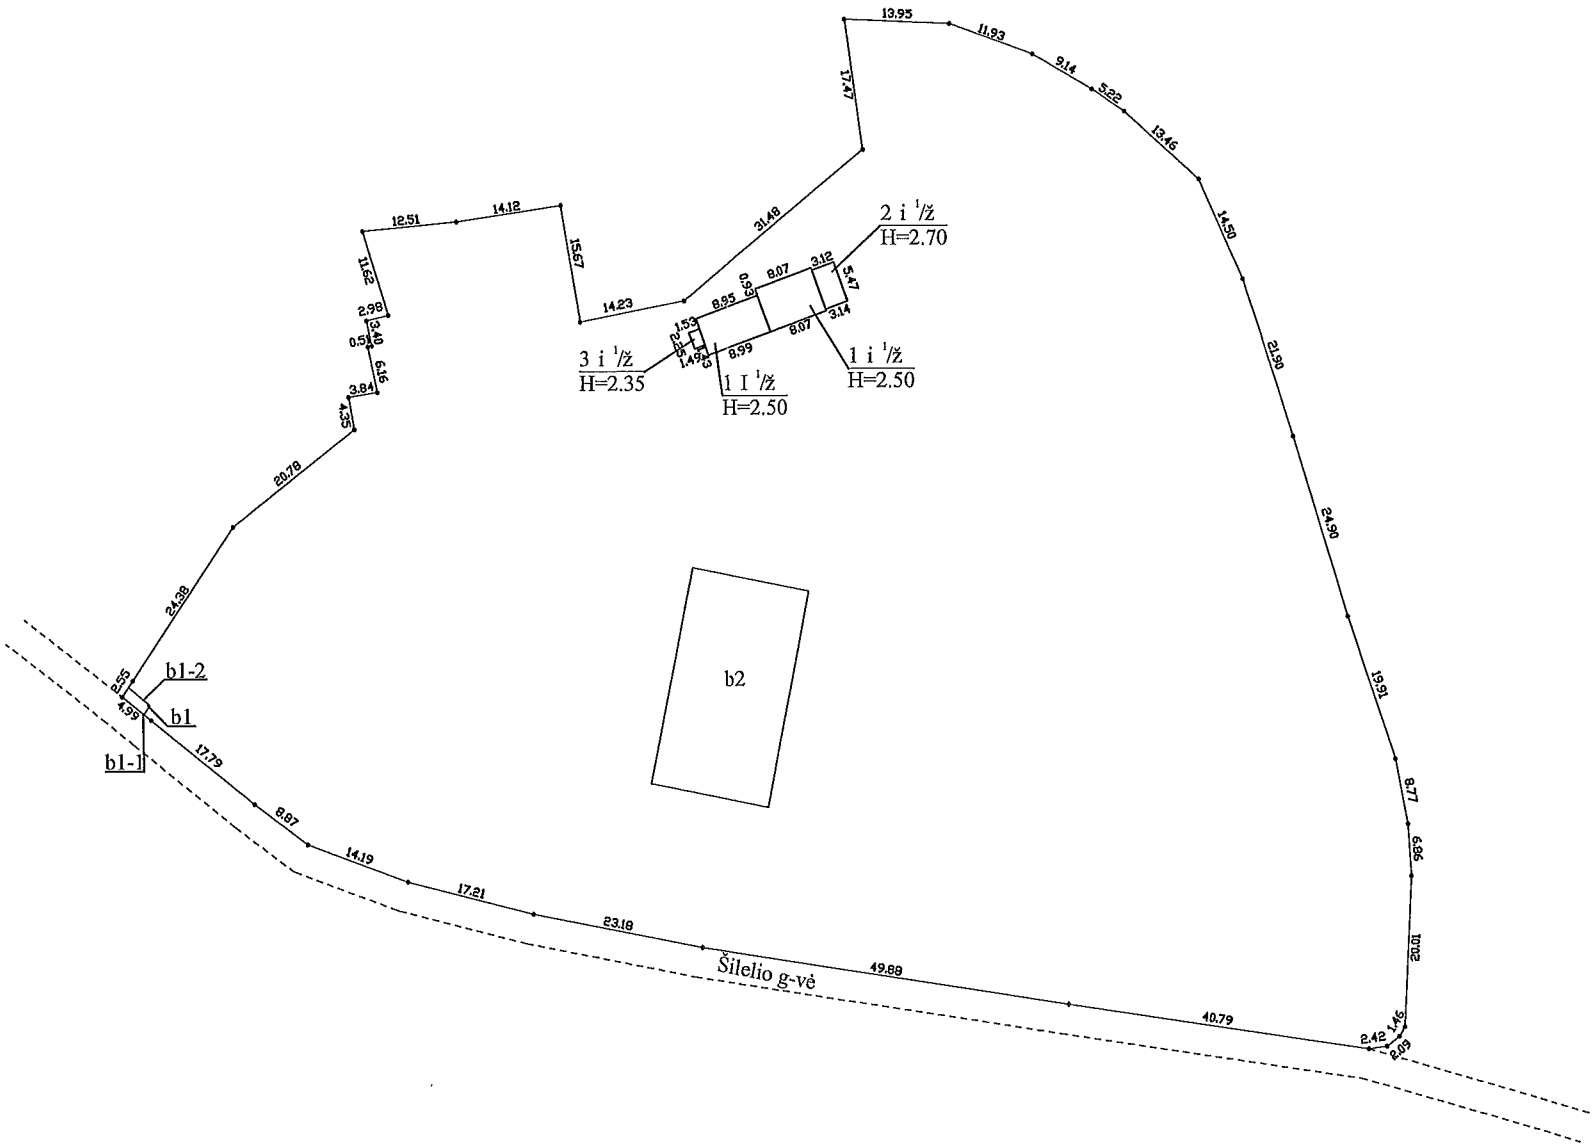

Žemės sklypo ribos suformuotos 2000-06-06, remiantis IĮ S.Balinsko kadastriniais matavimais

UAB "Aplinkos inžinerija" Kvalifikacijos pažymėjimo Nr. 2M-M-874			
Parėigos	V., pavardė	Parašas	Data
Matininkė	A.Kralikaitė		2014-01-10
Statinių išdėstymo planas 1:1000 A.V.			
Molėtų r. sav. Videniškių k. Šilelio g. 6			
Sudarytas pagal 2014-01-10 kadastrinių matavimų duomenis		Pastato pažymėjimas plane	



MOLĖTŲ MENŲ MOKYKLA

Savivaldybės biudžetinė įstaiga, Vilniaus g.57 LT-33102 Molėtai, tel/fax 8 383 51058 el.p.moletumm@hotmail.com
Duomenys kaupiami ir saugomi juridinių asmenų registre, kodas 191231676

Rev. P. Rusteikinis
2015-10-28
MOLETŲ RAJONO SAVIVALDYBĖS
ADMINISTRACIJA
GAUTA
2015 m. mėn. d.
Nr. *020-1676*

Molėtų rajono savivaldybės administracijos
Direktoriui

2015-10-16 Nr. D7-96

DĖL PASTATO JAUNIMO G. 5 NURAŠYMO

Prašome nurašyti pastatą – Ūkinį pastatą Jaunimo g. 5, plotas 36,21 m².

PRIDEDAMA: Molėtų menų mokyklos direktoriaus 2014 balandžio 7 d. įsakymo

Nr. V1-35 „Dėl turto nurašymo“ dokumentą žiniai 1 lapas, 1 egz.

Direktorius

Kazimieras Tučinskas



MOLĖTŲ MENŲ MOKYKLOS DIREKTORIUS

**ĮSAKYMAS
DĖL TURTO NURAŠYMO**

2014 m. balandžio 7 d. Nr. V1-35

Molėtai

Vadovaudamasis Molėtų menų mokyklos turto nurašymo komisijos, patvirtintos 2013 m. gruodžio 16 d. direktoriaus įsakymu Nr. V1-77 „Dėl 2013 m. metinės inventORIZACIJOS komisijos sudarymo“ ir 2014 m. balandžio 4 d. Likvidacijos aktu Nr. 4,

1. p r i p a ž i s t u, medinį pastatą – garažą, Jaunimo g. 5, plotas 36,21 m², netinkamu ir nereikalingu naudoti mokyklos veiklai ir keliančiu pavojų aplinkiniams.

2. S i ū l a u pastatą – garažą Jaunimo g. 5, nurašyti.

Direktorius

Kazimieras Tučinskas

Susipažinau ir sutinku

Aldona Jasiulionienė

2014-04-07


Kopija tikra

Sekretorė

Elina Jankšvičiūtė

2014-04-08



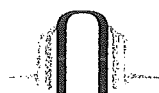

VALSTYBĖS ĮMONĖ REGISTRŲ CENTRAS
Vincio Kudirkos g. 18-3, LT-03105 Vilnius, tel. (5) 2688 262, faks. (5) 2688 311, el.p. info@registrucentras.lt

NEKILNOJAMOJO TURTO REGISTRO CENTRINIO DUOMENŲ BANKO IŠRAŠAS

2015-09-21 11:09:11

1. Nekilnojamojo turto registre įregistruotas turtas:

Registro Nr.: **90/18832**
 Registro tipas: **Statiniai**
 Sudarymo data: **1979-03-27**
 Adresas: **Molėtų r. sav. Molėtų m. Jaunimo g. 5**
 Registro tvarkytojas: **Valstybės įmonės Registrų centro Utenos filialas**

2. Nekilnojamieji daiktai:

2.1. **Pastatas - Specialioji internatinė mokykla**
 Adresas: **Molėtų r. sav. Molėtų m. Jaunimo g. 5A**
 Unikalus daikto numeris: **6296-0000-4023**
 Daikto pagrindinė naudojimo paskirtis: **Mokslo**
 Pažymėjimas plane: **2C3p**
 Statybos pabaigos metai: **1962**
 Baigtumo procentas: **100 %**
 Šildymas: **Centrinis šildymas iš centralizuotų sistemų**
 Vandentiekis: **Komunalinis vandentiekis**
 Nuotekų šalinimas: **Komunalinis nuotekų šalinimas**
 Dujos: **Nėra**
 Sienos: **Plytos**
 Stogo danga: **Asbestcementis**
 Aukštų skaičius: **3**
 Bendras plotas: **2710.19 kv. m**
 Pagrindinis plotas: **1689.81 kv. m**
 Tūris: **11547 kub. m**
 Užstatytas plotas: **886.84 kv. m**
 Atkūrimo sąnaudos (statybos vertė): **814171 Eur**
 Fizinio nusidėvėjimo procentas: **30 %**
 Atkuriamoji vertė: **546597 Eur**
 Vidutinė rinkos vertė: **282090 Eur**
 Vidutinės rinkos vertės nustatymo būdas: **Masinis vertinimas**
 Vidutinės rinkos vertės nustatymo data: **2011-01-13**
 Kadastro duomenų nustatymo data: **1999-04-27**

2.2. **Pastatas - Valgykla**
 Adresas: **Molėtų r. sav. Molėtų m. Jaunimo g. 5A**
 Aprašymas / pastabos: **b.p.3E1p**
 Unikalus daikto numeris: **6296-0000-4034**
 Daikto pagrindinė naudojimo paskirtis: **Maitinimo**
 Pažymėjimas plane: **3M1p**
 Statybos pabaigos metai: **1962**
 Baigtumo procentas: **100 %**
 Šildymas: **Centrinis šildymas iš centralizuotų sistemų**
 Vandentiekis: **Komunalinis vandentiekis**
 Nuotekų šalinimas: **Komunalinis nuotekų šalinimas**
 Dujos: **Gamtinės**
 Sienos: **Plytos**
 Stogo danga: **Asbestcementis**
 Aukštų skaičius: **1**
 Bendras plotas: **575.30 kv. m**
 Pagrindinis plotas: **214.18 kv. m**
 Tūris: **2733 kub. m**
 Užstatytas plotas: **371.06 kv. m**
 Koordinatė X: **6122438**
 Koordinatė Y: **590533**
 Atkūrimo sąnaudos (statybos vertė): **300505 Eur**
 Fizinio nusidėvėjimo procentas: **30 %**
 Atkuriamoji vertė: **210354 Eur**
 Vidutinė rinkos vertė: **81094 Eur**
 Vidutinės rinkos vertės nustatymo būdas: **Masinis vertinimas**

Kopija tikra

[Signature]
2015-10-16

Vidutinės rinkos vertės nustatymo data: **2011-01-13**

Kadastro duomenų nustatymo data: **1999-04-27**

- 2.3. **Pastatas - Ūkinis pastatas**
 Adresas: **Molėtų r. sav. Molėtų m. Jaunimo g. 5A**
 Aprašymas / pastabos: **b.p. (311m)**
 Unikalus daikto numeris: **6296-0000-4056**
 Daikto pagrindinė naudojimo paskirtis: **Pagalbinio ūkio**
 Pažymėjimas plane: **5I1Ž**
 Statybos pabaigos metai: **1978**
 Baigtumo procentas: **100 %**
 Šildymas: **Nėra**
 Vandentiekis: **Nėra**
 Nuotekų šalinimas: **Nėra**
 Sienos: **Medis su karkasu**
 Aukštų skaičius: **1**
 Tūris: **138 kub. m**
 Užstatytas plotas: **36.21 kv. m**
 Atkūrimo sąnaudos (statybos vertė): **9341 Eur**
 Fizinio nusidėvėjimo procentas: **70 %**
 Atkuriamoji vertė: **2804 Eur**
 Atkūrimo sąnaudų (statybos vertės) ir atkuriamosios vertės nustatymo data: **2011-01-13**
 Vidutinė rinkos vertė: **588 Eur**
 Vidutinės rinkos vertės nustatymo būdas: **Atkuriamoji vertė**
 Vidutinės rinkos vertės nustatymo data: **2011-01-13**
 Kadastro duomenų nustatymo data: **1999-04-27**

3. Daikto priklausiniai iš kito registro: įrašų nėra

4. Nuosavybė:

- 4.1. **Nuosavybės teisė**
 Savininkas: **MOLėtų RAJONO SAVIVALDYBė, a.k. 111106995**
 Daiktas: **pastatas Nr. 6296-0000-4023, aprašytas p. 2.1.**
pastatas Nr. 6296-0000-4034, aprašytas p. 2.2.
pastatas Nr. 6296-0000-4056, aprašytas p. 2.3.
 Įregistravimo pagrindas: **Priėmimo - perdavimo aktas, 2010-06-30**
 Įrašas galioja: **Nuo 2011-01-25**

5. Valstybės ir savivaldybių žemės patikėjimo teisė: įrašų nėra


6. Kitos daiktinės teisės :

- 6.1. **Turto patikėjimo teisė**
 Patikėtinis: **Molėtų menų mokykla, a.k. 191231676**
 Daiktas: **pastatas Nr. 6296-0000-4023, aprašytas p. 2.1.**
pastatas Nr. 6296-0000-4034, aprašytas p. 2.2.
pastatas Nr. 6296-0000-4056, aprašytas p. 2.3.
 Įregistravimo pagrindas: **Savivaldybės tarybos sprendimas, 2011-12-22, Nr. B1-250**
Priėmimo - perdavimo aktas, 2012-01-18, Nr. 1
 Įrašas galioja: **Nuo 2015-09-21**

7. Juridiniai faktai:

- 7.1. **Sudaryta nuomos sutartis**
 Nuomininkas: **Uždaroji akcinė bendrovė "ALANTOS AGROSERVISAS", a.k. 167540613**
 Daiktas: **pastatas Nr. 6296-0000-4034, aprašytas p. 2.2.**
 Įregistravimo pagrindas: **Nuomos sutartis, 2003-09-09, Nr. 34-42**
 Plotas: **575.30 kv. m**
 Įrašas galioja: **Nuo 2003-09-22**
 Terminas: **Nuo 2003-09-09 iki 2008-09-09**

8. Žymos: įrašų nėra

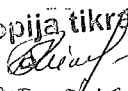Kopija tikra

 2015-10-16

9. Specialiosios žemės ir miško naudojimo sąlygos: įrašų nėra

10. Daikto registravimas ir kadastro žymos: įrašų nėra

11. Registro pastabos ir nuorodos:

Statiniai yra žemės sklypuose Nr.6252/0005:120, 6252/0005:92(2C3p, 3M1p, 5I1ž)

12. Kita informacija:



Žemės sklypo, kuriame yra statiniai,
kadastrinis Nr.: 6252/0005:120
Archyvinės bylos Nr.: 62/9867


13. Informacija apie duomenų sandoriui tikslinimą: įrašų nėra

2015-09-21 11:09:11

Dokumentą atspausdino
Registratore

JURGITA
NAUJOKAITIENĖ

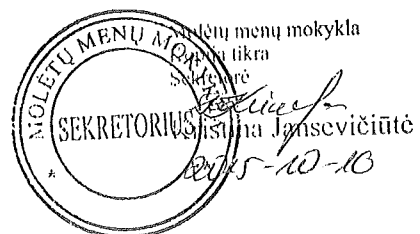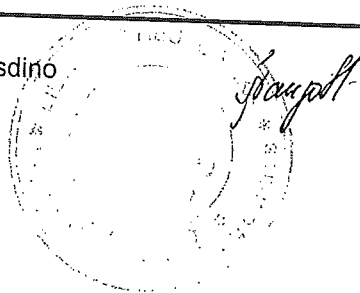

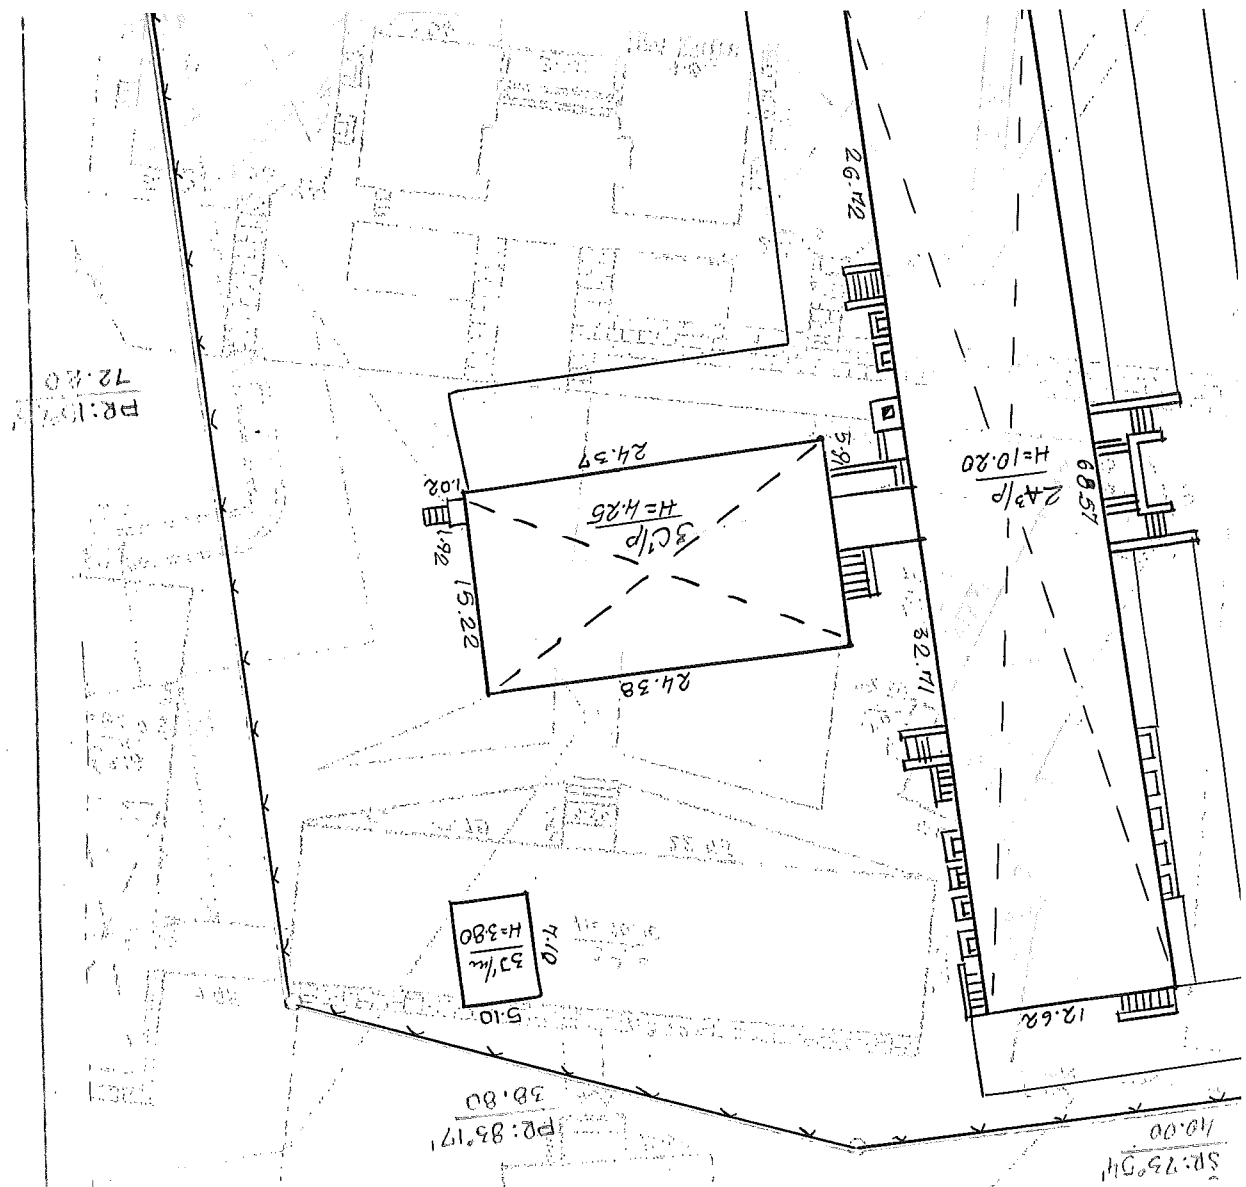



Ant. A. Rusteikienė
2015-10-20

MOLĖTŲ R. BALNINKŲ PAGRINDINĖ MOKYKLA

MOLĖTŲ RAJONO SAVIVALDYBĖS
ADMINISTRACIJA
G A U T A
2015 m. mėn. d.
Nr. 620-1673

Molėtų rajono savivaldybės administracijai

2015-10-19

Nr.

S- 48

I

Nr.

**DĖL PRAŠYMO NURAŠYTI MOKYKLOS PASTATĄ – SANDĖLĮ, KIEMO STATINĮ –
TUALETUS**

Prašome nurašyti nereikalingus Balninkų pagrindinės mokyklos veiklai statinius:

1. mokyklos pastatą – sandėlį (pagrindinė naudojimo paskirtis – pagalbinio ūkio, unikalus
Nr. 6291-0001-5075, pažymėjimas plane – 7I1ž;

2. kiemo statinį – tualetus (pagrindinė naudojimo paskirtis – kiti inžineriniai statiniai,
unikalus Nr. 6291-0001-5086, pažymėjimas plane – nėra.

PRIDEDAMA. Molėtų r. Balninkų pagrindinės mokyklos direktoriaus įsakymo kopija „Dėl
mokyklos pastato – sandėlio, kiemo statinio – tualetų pripažinimo nereikalingais Balninkų
pagrindinės mokyklos veiklai ir siūlymo Molėtų rajono savivaldybės administracijai nurašyti šiuos
statinius“, 1 lapas.

Direktore

Vilija Budrionienė



**MOLĖTŲ R. BALNINKŲ PAGRINDINĖS MOKYKLOS
DIREKTORIUS**

ĮSAKYMAS

**DĖL MOKYKLOS PASTATO – SANDĖLIO, KIEMO STATINIO –
TUALETŲ PRIPAŽINIMO NEREIKALINGAIS BALNINKŲ
PAGRINDINĖS MOKYKLOS VEIKLAI IR SIŪLYMO MOLĖTŲ
RAJONO SAVIVALDYBĖS ADMINISTRACIJAI NURAŠYTI ŠIUOS
STATINIUS**

2014 m. lapkričio 5 d. Nr. V-38
Balninkai

Vadovaudamasi Turto nurašymo komisijos 2014 m. lapkričio 3 d. posėdžio nutarimu (protokolo Nr. 2) pripažinti mokyklos pastatą – sandėlį ir mokyklos kiemo statinį – tualetus nereikalingais mokyklos veiklai,

1. p r i p a ž i s t u mokyklos pastatą – sandėlį ir mokyklos kiemo statinį – tualetus nereikalingais mokyklos veiklai,

2. s i ū l a u Molėtų rajono savivaldybės administracijai nurašyti mokyklos pastatą – sandėlį ir mokyklos kiemo statinį – tualetus.

Direktorė

Vilija Budrionienė

KOMIJA TIKRA

Direktorė
Vilija Budrionienė

2014-11-05



VALSTYBĖS ĮMONĖ REGISTRŲ CENTRAS
Vincio Kudirkos g. 18-3, LT-03105 Vilnius, tel. (5) 2688 262, faks. (5) 2688 311, el.p. info@registrucentras.lt

NEKILNOJAMOJO TURTO REGISTRO CENTRINIO DUOMENŲ BANKO IŠRAŠAS

2015-03-25 15:41:33

1. Nekilnojamojo turto registre įregistruotas turtas:

Registro Nr.: **90/71853**
 Registro tipas: **Statiniai**
 Sudarymo data: **1999-05-12**
 Adresas: **Molėtų r. sav. Balninkų sen. Balninkų mstl. Gedimino g. 10**
 Registro tvarkytojas: **Valstybės įmonės Registrų centro Utenos filialas**

2. Nekilnojamieji daiktai:

2.1. **Pastatas - Mokykla**
 Adresas: **Molėtų r. sav. Balninkų sen. Balninkų mstl. Gedimino g. 12**
 Unikalus daikto numeris: **6291-0001-5012**
 Daikto pagrindinė naudojimo paskirtis: **Mokslo**
 Pažymėjimas plane: **1C2p**
 Statybos pabaigos metai: **1974**
 Baigtumo procentas: **100 %**
 Šildymas: **Vietinis centrinis šildymas**
 Vandentiekis: **Komunalinis vandentiekis**
 Nuotekų šalinimas: **Vietinis nuotekų šalinimas**
 Sienos: **Plytos**
 Stogo danga: **Ruberoidas**
 Aukštų skaičius: **2**
 Bendras plotas: **716.29 kv. m**
 Pagrindinis plotas: **555.27 kv. m**
 Tūris: **3342 kub. m**
 Užstatytas plotas: **390.70 kv. m**
 Atkūrimo sąnaudos (statybos vertė): **202451 Eur**
 Fizinio nusidėvėjimo procentas: **20 %**
 Atkuriamoji vertė: **161961 Eur**
 Vidutinė rinkos vertė: **32392 Eur**
 Vidutinės rinkos vertės nustatymo data: **1999-05-12**
 Kadastro duomenų nustatymo data: **1999-05-12**

2.2. **Pastatas - Mokykla**
 Unikalus daikto numeris: **6291-0001-5020**
 Daikto pagrindinė naudojimo paskirtis: **Mokslo**
 Pažymėjimas plane: **2C2p**
 Statybos pabaigos metai: **1910**
 Baigtumo procentas: **100 %**
 Šildymas: **Vietinis centrinis šildymas**
 Vandentiekis: **Komunalinis vandentiekis**
 Nuotekų šalinimas: **Vietinis nuotekų šalinimas**
 Sienos: **Plytos**
 Stogo danga: **Asbestcementis**
 Aukštų skaičius: **2**
 Bendras plotas: **567.24 kv. m**
 Pagrindinis plotas: **452.12 kv. m**
 Tūris: **3342 kub. m**
 Užstatytas plotas: **390.70 kv. m**
 Atkūrimo sąnaudos (statybos vertė): **227415 Eur**
 Fizinio nusidėvėjimo procentas: **67 %**
 Atkuriamoji vertė: **75047 Eur**
 Vidutinė rinkos vertė: **15009 Eur**
 Vidutinės rinkos vertės nustatymo data: **1999-05-12**
 Kadastro duomenų nustatymo data: **1999-05-12**

2.3. **Pastatas - Valgykla**
 Adresas: **Molėtų r. sav. Balninkų sen. Balninkų mstl. Gedimino g. 8**
 Unikalus daikto numeris: **6291-0001-5031**
 Daikto pagrindinė naudojimo paskirtis: **Mokslo**
 Pažymėjimas plane: **3E1mp**

Statybos pabaigos metai: **1938**
 Baigtumo procentas: **100 %**
 Šildymas: **Vietinis centrinis šildymas**
 Vandentiekis: **Komunalinis vandentiekis**
 Nuotekų šalinimas: **Vietinis nuotekų šalinimas**
 Sienos: **Rąstai**
 Stogo danga: **Asbestcementis**
 Aukštų skaičius: **1**
 Bendras plotas: **132.75 kv. m**
 Pagrindinis plotas: **96.30 kv. m**
 Tūris: **378 kub. m**
 Užstatytas plotas: **164.27 kv. m**
 Atkūrimo sąnaudos (statybos vertė): **37105 Eur**
 Fizinio nusidėvėjimo procentas: **67 %**
 Atkuriamoji vertė: **12544 Eur**
 Vidutinė rinkos vertė: **2509 Eur**
 Vidutinės rinkos vertės nustatymo data: **1999-05-12**
 Kadastro duomenų nustatymo data: **1999-05-12**

2.4. **Pastatas - Sandėlis**

Unikalus daikto numeris: **6291-0001-5042**
 Daikto pagrindinė naudojimo paskirtis: **Pagalbinio ūkio**
 Pažymėjimas plane: **411p**
 Statybos pabaigos metai: **1964**
 Baigtumo procentas: **100 %**
 Sienos: **Plytos**
 Aukštų skaičius: **1**
 Tūris: **73 kub. m**
 Užstatytas plotas: **26.02 kv. m**
 Atkūrimo sąnaudos (statybos vertė): **6881 Eur**
 Fizinio nusidėvėjimo procentas: **42 %**
 Atkuriamoji vertė: **3991 Eur**
 Vidutinė rinkos vertė: **798 Eur**
 Vidutinės rinkos vertės nustatymo data: **1999-05-12**
 Kadastro duomenų nustatymo data: **1999-05-12**

2.5. **Pastatas - Garažas**

Unikalus daikto numeris: **6291-0001-5053**
 Daikto pagrindinė naudojimo paskirtis: **Pagalbinio ūkio**
 Pažymėjimas plane: **511ž**
 Statybos pabaigos metai: **1974**
 Baigtumo procentas: **100 %**
 Sienos: **Medis su karkasu**
 Aukštų skaičius: **1**
 Tūris: **41 kub. m**
 Užstatytas plotas: **18.72 kv. m**
 Atkūrimo sąnaudos (statybos vertė): **1450 Eur**
 Fizinio nusidėvėjimo procentas: **67 %**
 Atkuriamoji vertė: **478 Eur**
 Vidutinė rinkos vertė: **96 Eur**
 Vidutinės rinkos vertės nustatymo data: **1999-05-12**
 Kadastro duomenų nustatymo data: **1999-05-12**

2.6. **Pastatas - Malkinė**

Unikalus daikto numeris: **6291-0001-5064**
 Daikto pagrindinė naudojimo paskirtis: **Pagalbinio ūkio**
 Pažymėjimas plane: **611p**
 Statybos pabaigos metai: **1938**
 Baigtumo procentas: **100 %**
 Sienos: **Plytos**
 Aukštų skaičius: **1**
 Tūris: **159 kub. m**
 Užstatytas plotas: **79.36 kv. m**
 Atkūrimo sąnaudos (statybos vertė): **12646 Eur**
 Fizinio nusidėvėjimo procentas: **67 %**
 Atkuriamoji vertė: **4173 Eur**

Vidutinė rinkos vertė: **835 Eur**
 Vidutinės rinkos vertės nustatymo data: **1999-05-12**
 Kadastro duomenų nustatymo data: **1999-05-12**

2.7. **Pastatas - Sandėlis**

Unikalus daikto numeris: **6291-0001-5075**
 Daikto pagrindinė naudojimo paskirtis: **Pagalbinio ūkio**
 Pažymėjimas plane: **7112**
 Statybos pabaigos metai: **1964**
 Baigtumo procentas: **100 %**
 Sienos: **Medis su karkasu**
 Aukštų skaičius: **1**
 Tūris: **25 kub. m**
 Užstatytas plotas: **12.46 kv. m**
 Atkūrimo sąnaudos (statybos vertė): **965 Eur**
 Fizinio nusidėvėjimo procentas: **67 %**
 Atkuriamoji vertė: **318 Eur**
 Vidutinė rinkos vertė: **64 Eur**
 Vidutinės rinkos vertės nustatymo data: **1999-05-12**
 Kadastro duomenų nustatymo data: **1999-05-12**

2.8. **Kiti inžineriniai statiniai - Kiemo statiniai**

Aprašymas / pastabos: **(tualetai v)**
 Unikalus daikto numeris: **6291-0001-5086**
 Daikto pagrindinė naudojimo paskirtis: **Kiti inžineriniai statiniai**
 Statybos pabaigos metai: **1974**
 Baigtumo procentas: **100 %**
 Atkūrimo sąnaudos (statybos vertė): **8457 Eur**
 Fizinio nusidėvėjimo procentas: **30 %**
 Atkuriamoji vertė: **5920 Eur**
 Vidutinė rinkos vertė: **1184 Eur**
 Vidutinės rinkos vertės nustatymo data: **1999-05-12**
 Kadastro duomenų nustatymo data: **1999-05-12**

2.9. **Kiti inžineriniai statiniai - Kiemo statiniai**

Aprašymas / pastabos: **(takas)**
 Unikalus daikto numeris: **6291-0001-5097**
 Daikto pagrindinė naudojimo paskirtis: **Kiti inžineriniai statiniai**
 Statybos pabaigos metai: **1974**
 Baigtumo procentas: **100 %**
 Atkūrimo sąnaudos (statybos vertė): **3126 Eur**
 Fizinio nusidėvėjimo procentas: **67 %**
 Atkuriamoji vertė: **1032 Eur**
 Vidutinė rinkos vertė: **206 Eur**
 Vidutinės rinkos vertės nustatymo data: **1999-05-12**
 Kadastro duomenų nustatymo data: **1999-05-12**

2.10. **Kiti inžineriniai statiniai - Kiemo statiniai**

Aprašymas / pastabos: **(šulinys)**
 Unikalus daikto numeris: **6291-0001-5100**
 Daikto pagrindinė naudojimo paskirtis: **Kiti inžineriniai statiniai**
 Statybos pabaigos metai: **1964**
 Baigtumo procentas: **100 %**
 Atkūrimo sąnaudos (statybos vertė): **1095 Eur**
 Fizinio nusidėvėjimo procentas: **42 %**
 Atkuriamoji vertė: **635 Eur**
 Vidutinė rinkos vertė: **127 Eur**
 Vidutinės rinkos vertės nustatymo data: **1999-05-12**
 Kadastro duomenų nustatymo data: **1999-05-12**

3. Daikto priklausiniai iš kito registro: įrašų nėra

4. Nuosavybė:

4.1. **Nuosavybės teisė**
 Savininkas: **MOLĖTŲ RAJONO SAVIVALDYBĖ, a.k. 111106995**
 Daiktas: **pastatas Nr. 6291-0001-5012, aprašytas p. 2.1.**

pastatas Nr. 6291-0001-5020, aprašytas p. 2.2.
pastatas Nr. 6291-0001-5031, aprašytas p. 2.3.
pastatas Nr. 6291-0001-5042, aprašytas p. 2.4.
pastatas Nr. 6291-0001-5053, aprašytas p. 2.5.
pastatas Nr. 6291-0001-5064, aprašytas p. 2.6.
pastatas Nr. 6291-0001-5075, aprašytas p. 2.7.
kiti statiniai Nr. 6291-0001-5086, aprašyti p. 2.8.
kiti statiniai Nr. 6291-0001-5097, aprašyti p. 2.9.
kiti statiniai Nr. 6291-0001-5100, aprašyti p. 2.10.

[registravimo pagrindas: Priėmimo - perdavimo aktas pagal LRV 1995.09.20 d.
nutarimą Nr. 1251, 1995-12-28

[rašas galioja: Nuo 2015-03-25

5. Valstybės ir savivaldybių žemės patikėjimo teisė: įrašų nėra

6. Kitos daiktinės teisės : įrašų nėra

7. Juridiniai faktai: įrašų nėra

8. Žymos: įrašų nėra

9. Specialiosios žemės ir miško naudojimo sąlygos: įrašų nėra

10. Daikto registravimas ir kadastro žymos: įrašų nėra

11. Registro pastabos ir nuorodos: įrašų nėra


12. Kita informacija:

Žemės sklypo, kuriame yra statiniai,
kadastrinis Nr.: 6207/0001:627
Archyvinės bylos Nr.: 62/8991

13. Informacija apie duomenų sandoriui tikslinimą: įrašų nėra








2015-03-25 15:41:33

Dokumentą atspausdino Vyresn.
registratorė

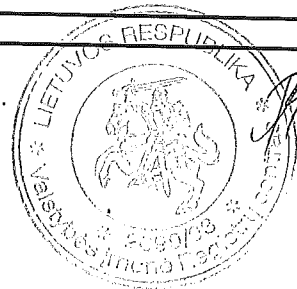

RŪTA
BARONIENĖ

GEDIMINO G. VĖ

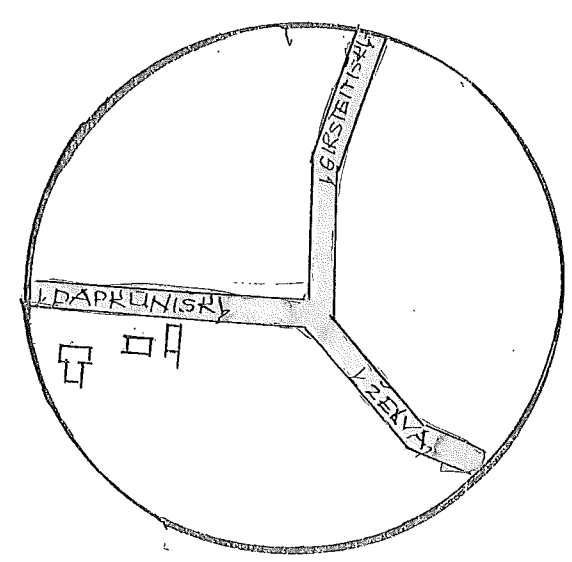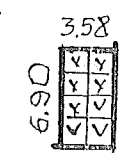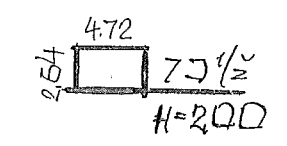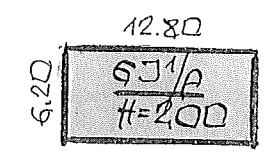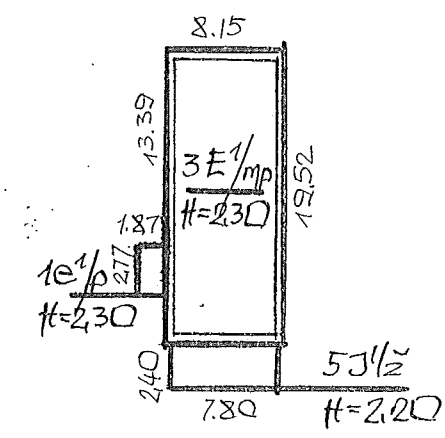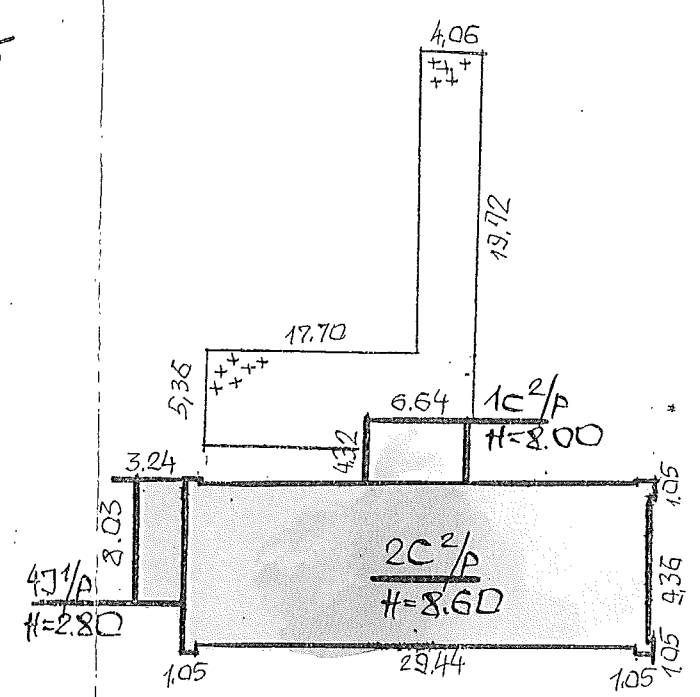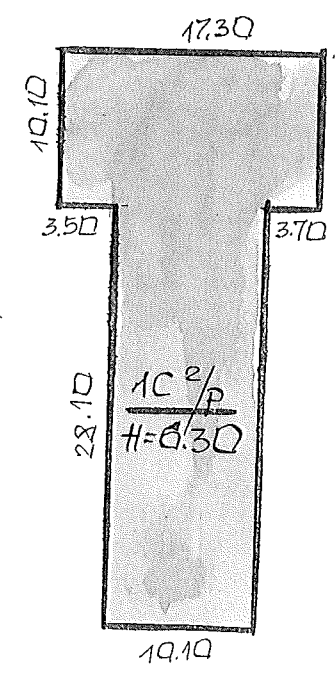

ŽEMĖS IR KITO NEKILNOJAMOJO TURTO KADASTRO IR REGISTRO VALSTYBĖS ĮMONĖ UTENOS FILIALAS				
BALVININKAI		G-VE Nr. BALVININKAI		
MIESTAS	KV	SKL	RAIDL	SUDARĖ
HOLĖ			ž.sk	
TU P.				TIKRINĖ
M1:500				Dangutė Kozlauskienė