



PAŽYMĖJIMAS

Žemės ir kito nekilnojamojo
turto kadastro ir registro
valstybės įmonės

apie nekilnojamojo daikto ir daiktinių teisių į jį įregistravimą
Nekilnojamojo turto registre
2003 02 27 Reg.Nr.: 90/110801

Utenos filialas

Utenio a. 7, 4910 Utena, tel. 8-239 61236

1.Nekilnojamojo turto registre įregistruojant statinius suteiktas įrašo Nr.: 90/110801

Registro versijos Nr.: 2, versijos data: 2003 02 27, statusas: 2

2.Statinių adresas:

Molėtų r. sav., Inturkės k.

Kadastro duomenų bylos Nr.: 10871

3.Žemės sklypo, kuriame yra statinys, kadastro Nr.: Žemės sklypas neregistruotas

4.Statiniai ir juos charakterizuojantys rodikliai :

4.1. Statinio tipas: Pastatas

Paskirtis / Pavadinimas: Kultūros, švietimo/Mokykla

Pažymėjimas plane: 1C3p

Unikalus numeris: 62/954-0054-01-4

Aukštų sk.: 3

Bendras plotas: 2265,41 kv.m

Sienų medžiaga: Plytų mūras

Vidutinė rinkos vertė: 872565 Lt

Kadastro duomenys

Vertė apskaičiuota: 2003 01 28

užfiksuoti: 2003 01 20

4.2. Statinio tipas: Pastatas

Paskirtis / Pavadinimas: Kultūros, švietimo/Mokomosios dirbtuvės

Pažymėjimas plane: 2C1m

Unikalus numeris: 62/954-0054-02-8

Aukštų sk.: 1

Bendras plotas: 97,61 kv.m

Sienų medžiaga: Mediniai rąstai

Vidutinė rinkos vertė: 4982 Lt

Kadastro duomenys

Vertė apskaičiuota: 2003 01 28

užfiksuoti: 2003 01 20

4.3. Statinio tipas: Pastatas

Paskirtis / Pavadinimas: Gyvenamoji/Bendrbutis

Pažymėjimas plane: 3N1m

Unikalus numeris: 62/954-0054-03-0

Aukštų sk.: 1

Bendras plotas: 127,56 kv.m

Sienų medžiaga: Mediniai rąstai

Vidutinė rinkos vertė: 9134 Lt

Kadastro duomenys

Vertė apskaičiuota: 2003 01 28

užfiksuoti: 2003 01 20

4.4. Statinio tipas: Pagalbinis pastatas

Paskirtis / Pavadinimas: Pagalbinio ūkio/Sandėlis

Pažymėjimas plane: 4I1ž

Unikalus numeris: 62/954-0054-04-1

Sienų medžiaga: Lentos

Užstatytas plotas: 15 kv.m

Kadastro duomenys

Tūris: 44 kub.m

užfiksuoti: 2003 01 20

Vidutinė rinkos vertė: 545 Lt

Vertė apskaičiuota: 2003 01 28

PAŽYMĖJIMAS

2003 02 27

Reg.Nr.: 90/110801

Žemės ir kito nekilnojamojo
turto kadastro ir registro
valstybės įmonės
Utenos filialas

4.5. Statinio tipas: Pagalbinis pastatas

Paskirtis / Pavadinimas: Pagalbinio ūkio/Sandėlis

Pažymėjimas plane: 5I1ž

Sienų medžiaga: Lentos

Kadastro duomenys

užfiksuoti: 2003 01 20

Unikalus numeris: 62/954-0054-05-2

Užstatytas plotas: 19 kv.m

Tūris: 45 kub.m

Vidutinė rinkos vertė: 558 Lt

Vertė apskaičiuota: 2003 01 28

5.Statinių savininkai (naudotojai):

5.1. Molėtų rajono savivaldybės taryba

a/k 8867064

Valdymo forma: nuosavybės teisė

Valdomas turtas, jo dalys:

5.1.1. 62/954-0054-01-4 (1C3p) visas

5.1.2. 62/954-0054-02-8 (2C1m) visas

5.1.3. 62/954-0054-03-0 (3N1m) visas

5.1.4. 62/954-0054-04-1 (4I1ž) visas

5.1.5. 62/954-0054-05-2 (5I1ž) visas

Juridinis pagrindas:

1995 12 28 Priėmimo perdavimo aktas pagal LRV 1995.09.20 d. nutarimą Nr. 1251


6.Registro pastaba:

Direktoriaus pav-ja

G. Mackuvienė

Pažymėjimą parengė

G. Dijokienė

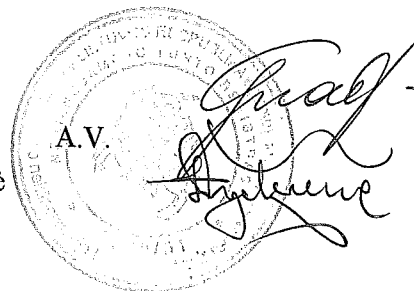

Statinio nuotraukos

1F forma

Bylos Nr. 10871

Adresas	Molėtų r. sav., Inturkės k.
Pavadinimas	Bendrabutis
Unikalus pastato Nr.	62/954-0054-03-0

Matavimų data 2003 m. sausio 20 d.




2003-01-29




2003-01-29


Parengė *Grazina Čepienė* 2003 01 29
(pareigos, parašas, v. pavardė, data)

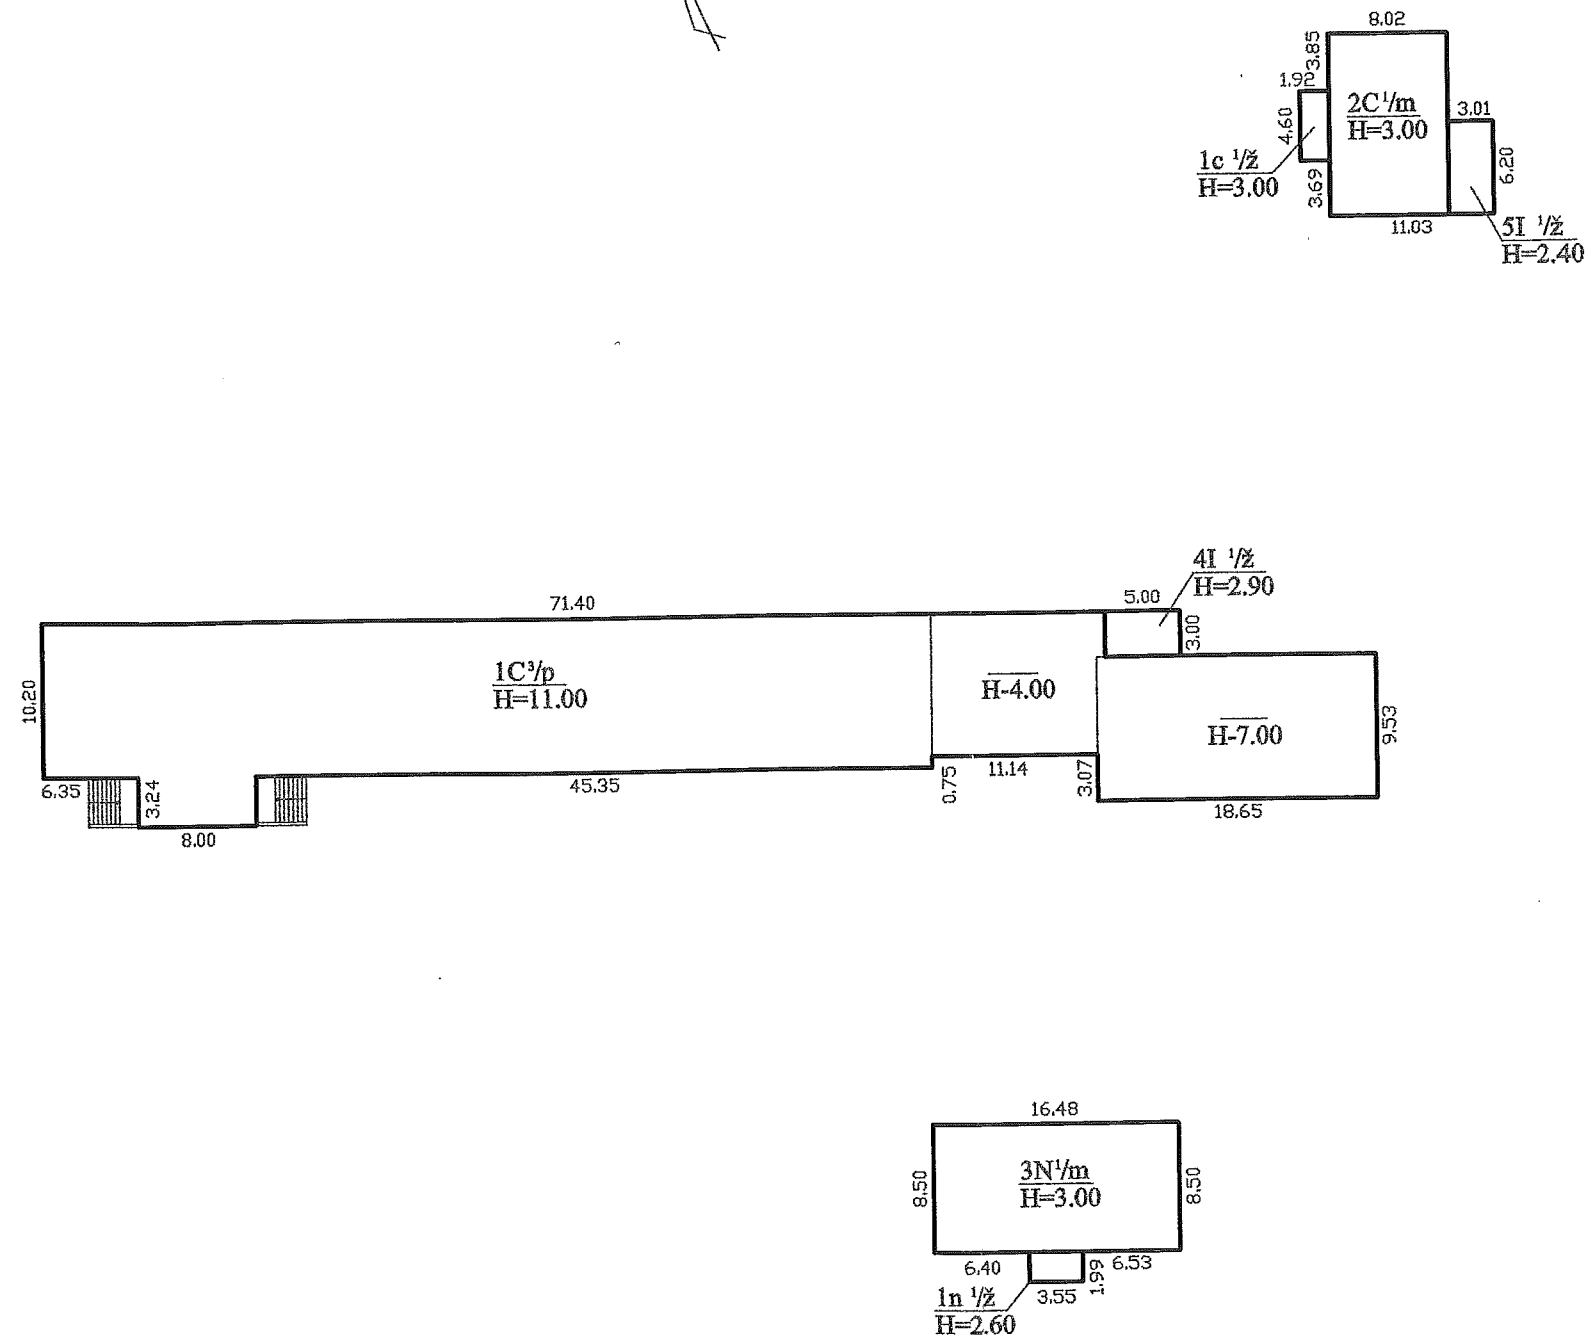

KELIAS

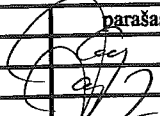
NEKILNOJAMOJO TURTO KADASTRAS				ŽEMĖS IR KITO NEKILNOJAMOJO TURTO KADASTRO IR REGISTRO VALSTYBĖS ĮMONĖ UTENOS FILIALAS	
Parcigos	v., pavardė	parašas	data		
Technikė	G. ČEPIENĖ		2003.01.28		
Technikė	G. ČEPIENĖ				
Gr. vedėja	J. SODIENĖ		2003.01.29		
STATINIŲ IŠDĖSTYMO PLANAS			M 1:500		
Molėtų r. sav. Inturkės k.		Inturkės sen.			
		sudarytas pagal 2003.01.28			

PIRMAS AUKŠTAS

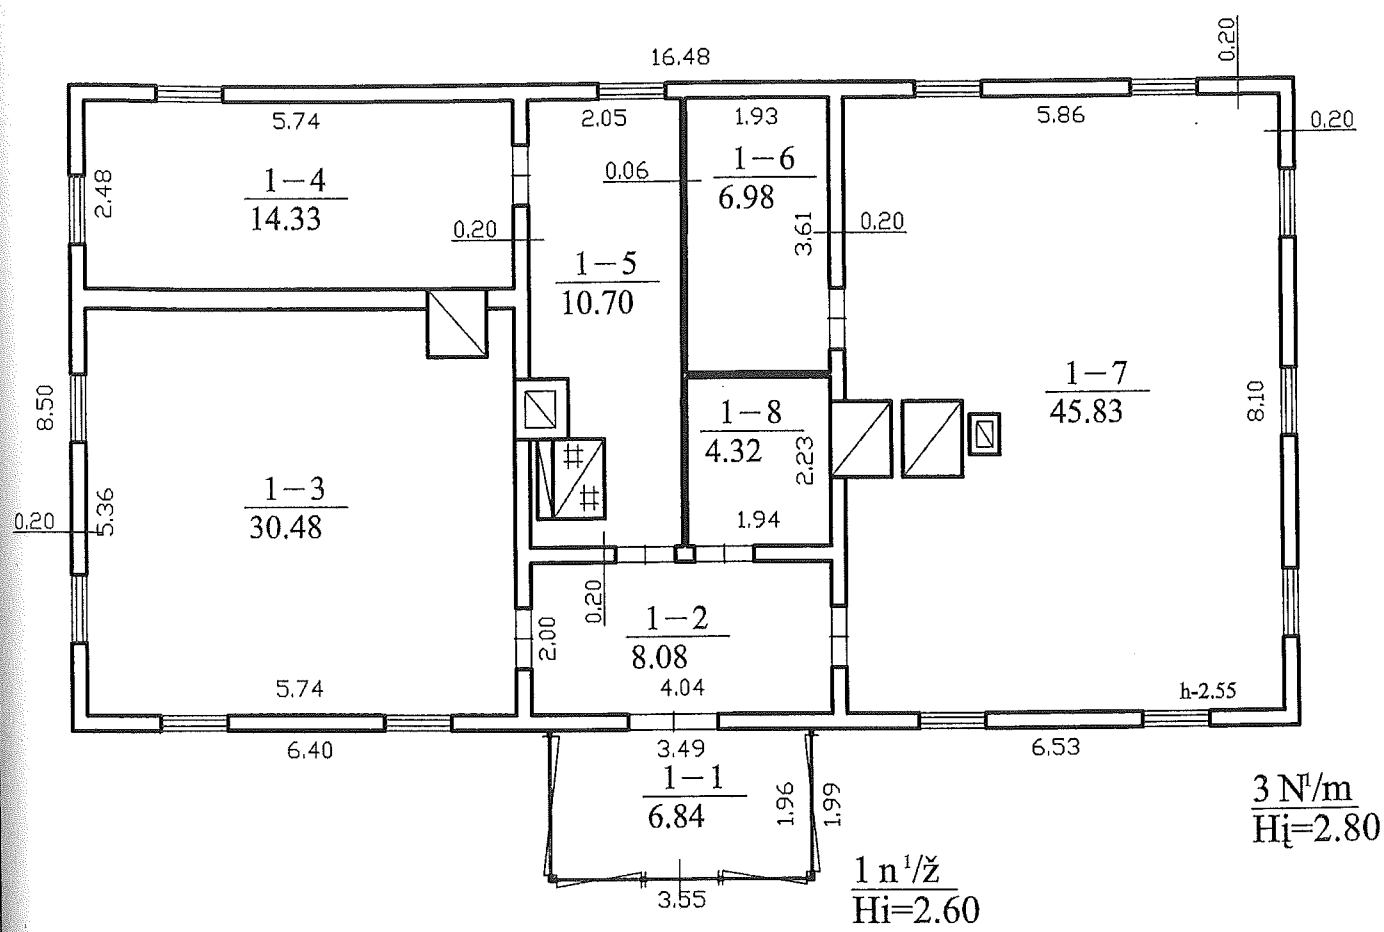

3 N/m
H_i=2.80

1 n¹/ž
H_i=2.60

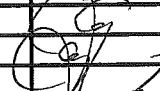 ŽEMĖS IR KITO NEKILNOJAMOJO TURTO KADASTRO IR REGISTRO VALSTYBĖS ĮMONĖ UTENOS FILIALAS			
Pareigos	v.pavardė	parašas	data
Technikė	G. ČEPIENĖ		2003.01.28
Technikė	G. ČEPIENĖ		
Gr.vedėja	J.SODIENĖ		2003.01.28
PIRMO AUKŠTO PLANAS			M 1:100
Molėtų r. sav. Inturkės sen.			
Inturkės k.			
sudarytas pagal 2003.01.24 kadastro matavimų duomenis		Pastato pažymėjimas plane:	3 N/m