


Purvėnų k. gatvių išdėstymo planas
M 1:7500

Molėtų rajono savivaldybės taryba
20__ m. _____ d. sprendimo Nr. ____
_____ priedas

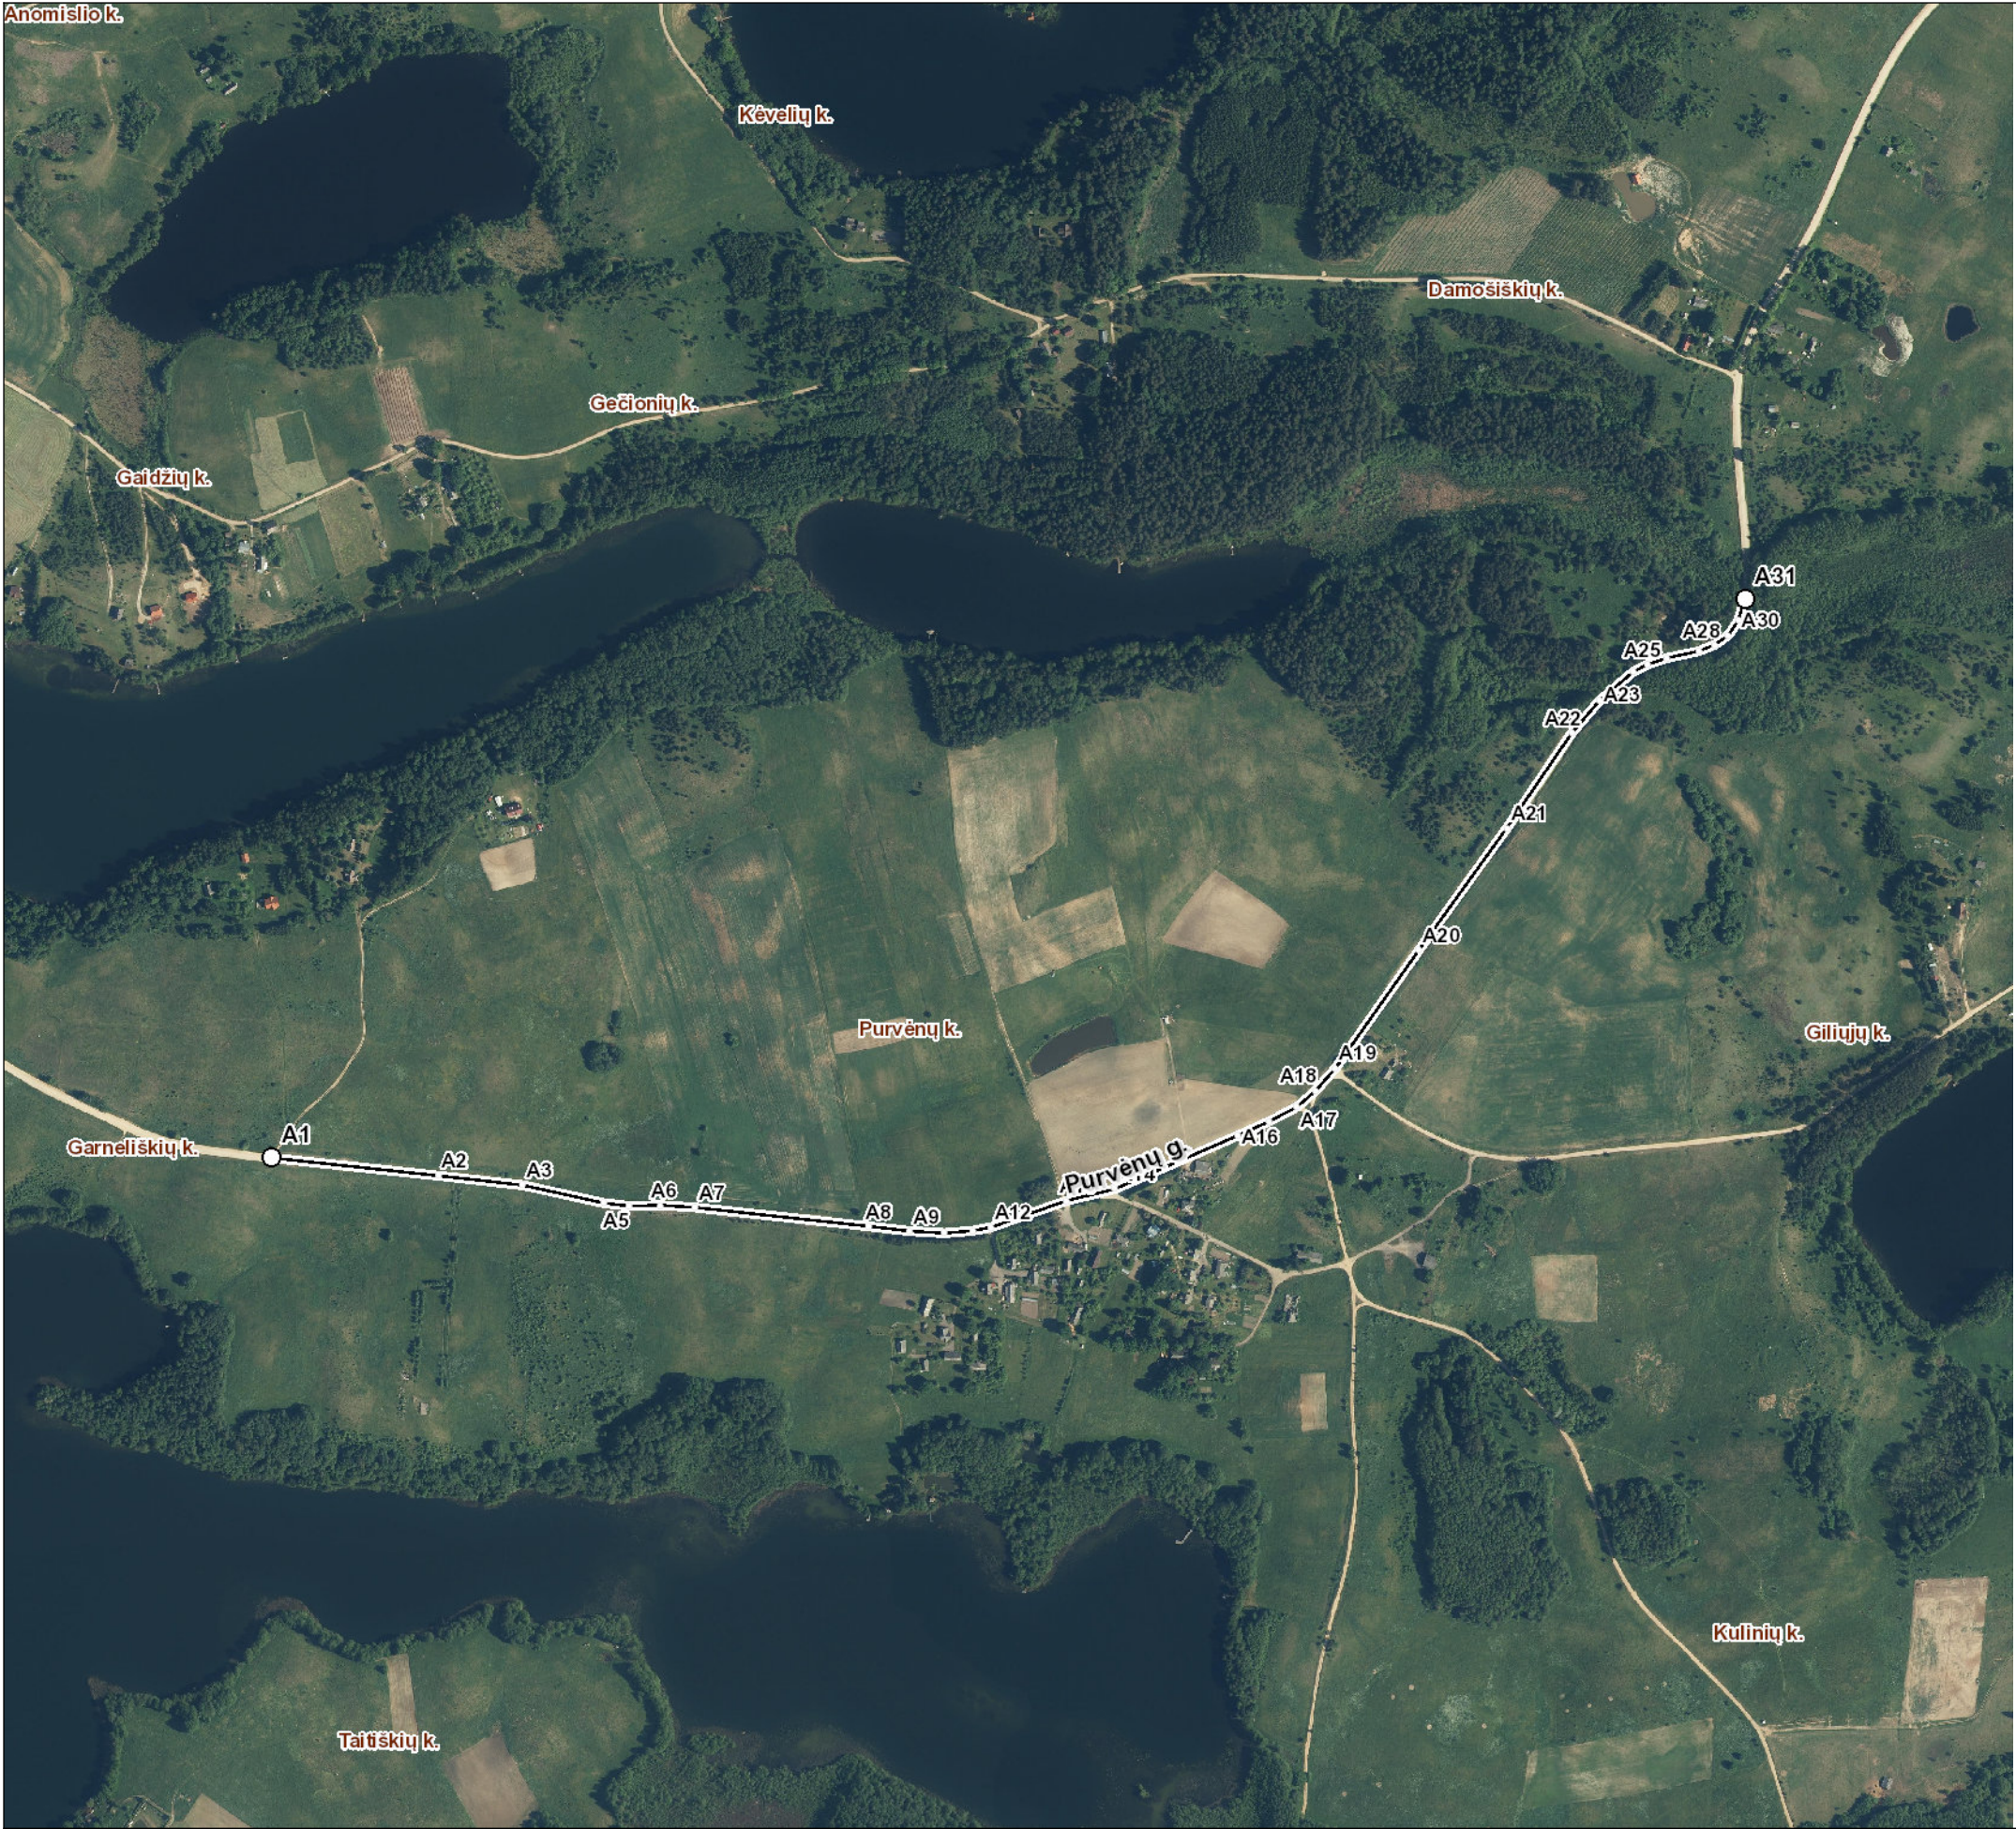

Kartografinis pagrindas		Ortofoto
Koordinačių nustatymo būdas		Grafinis
KOORDINAČIŲ ŽINIARAŠTIS		
Nr. plane	X	Y
A1	6126589	598641
A2	6126570	598817
A3	6126560	598907
A4	6126541	598993
A5	6126538	599020
A6	6126538	599053
A7	6126536	599089
A8	6126516	599273
A9	6126511	599317
A10	6126509	599354
A11	6126511	599384
A12	6126515	599403
A13	6126543	599483
A14	6126556	599534
A15	6126612	599664
A16	6126627	599697
A17	6126643	599727
A18	6126660	599747
A19	6126684	599768
A20	6126809	599857
A21	6126938	599950
A22	6127039	600019
A23	6127073	600048
A24	6127104	600084
A25	6127111	600099
A26	6127118	600119
A27	6127126	600153
A28	6127132	600170
A29	6127142	600184
A30	6127158	600195
A31	6127181	600202

Molėtų rajono savivaldybės administracija

Vilniaus g. 44 33140 Molėtai

INFORMACIJA APIE PAVADINIMŲ GATVĖMS SUTEIKIMĄ AR KEITIMĄ

_____ Nr. _____
(data)

Savivaldybės pavadinimas: **Molėtų rajono**

Savivaldybės tarybos sprendimo dėl pavadinimo
gatvei suteikimo ar keitimo Nr. ir priėmimo data: _____, 20____ m. _____ d.

Gyvenamosios vietovės pavadinimas: **Purvėnų k.**

Gyvenamosios vietovės identifikavimo kodas: **25163**

Suteiktas gatvės pavadinimas	Buvęs gatvės pavadinimas	Gatvės taškų, pažymėtų plane, Nr.	Pastabos apie gatvės prijungimą, buvusį priklausymą kitai gyvenamajai vietai ir kita
Purvėnų gatvė		A1-A31	

Dokumentą parengė: Architektūros ir teritorijų planavimo skyriaus specialistė LINA SPRANGINIENĖ