


Papiškių k. gatvių išdėstymo planas
M 1:12500

Molėtų rajono savivaldybės taryba
20____ m. _____ d. sprendimo Nr. _____
1 priedas

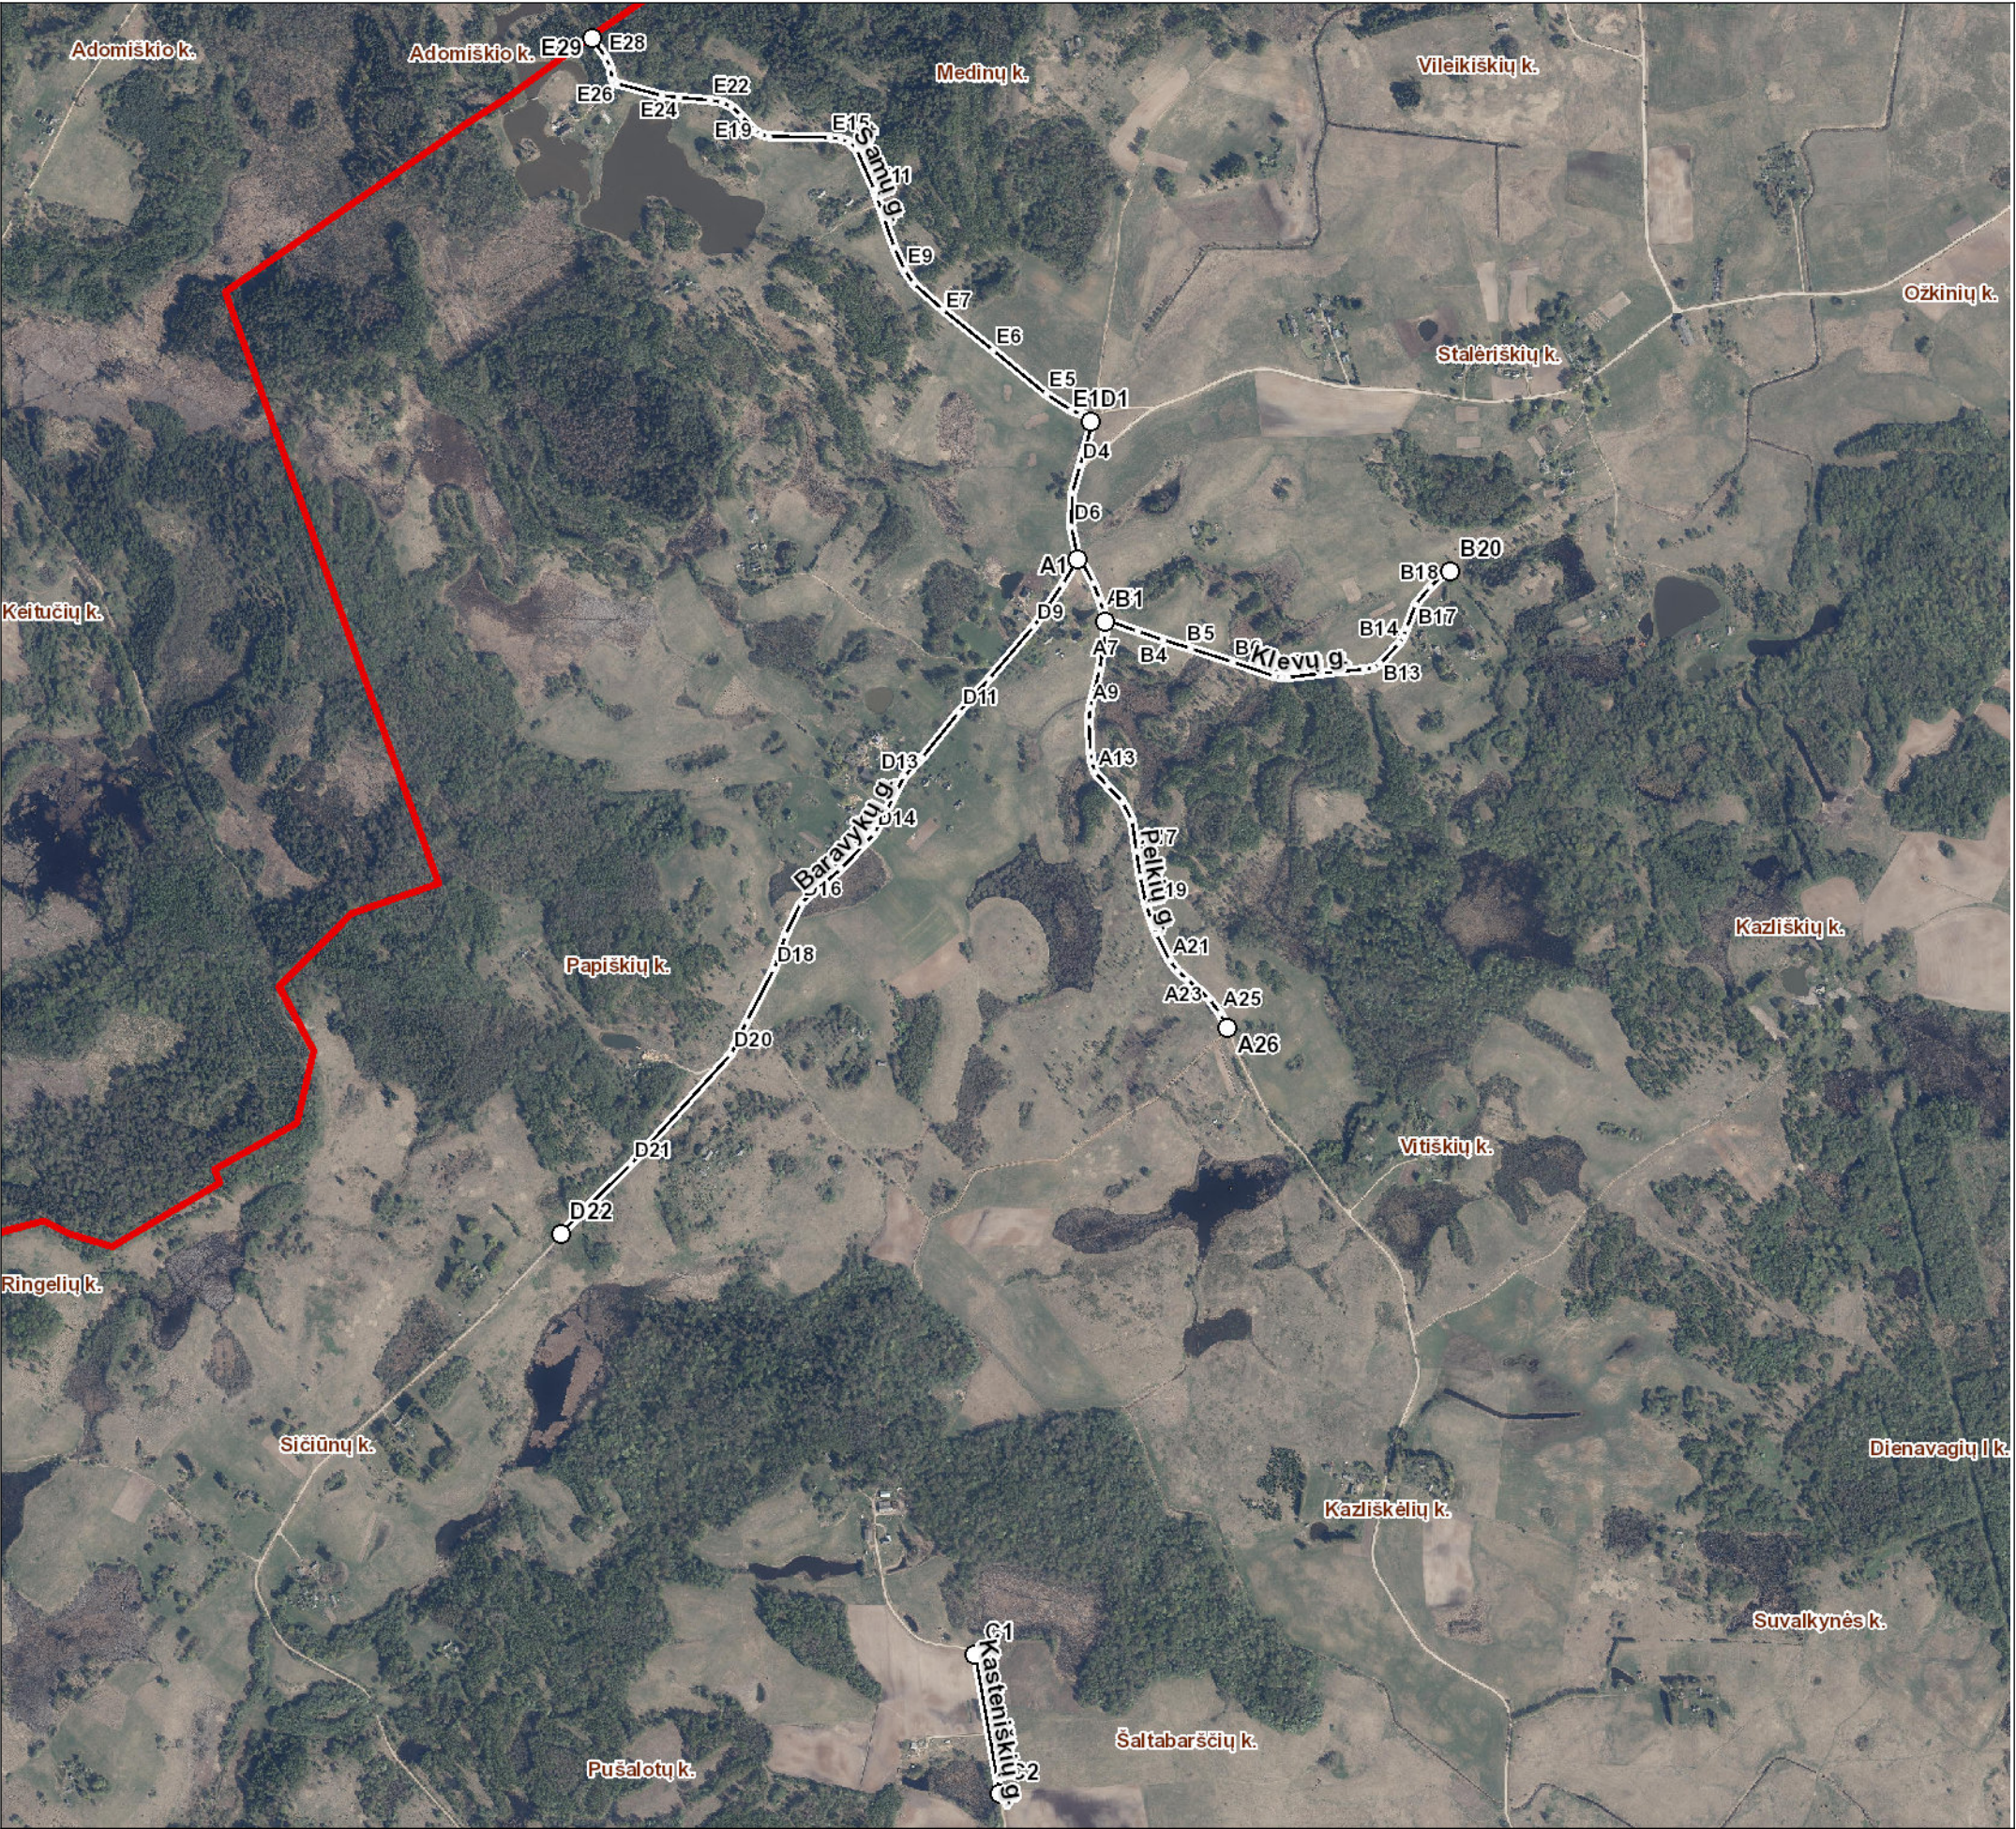

Kartografinis pagrindas			Ortofoto		
Koordinacių nustatymo būdas			Grafinis		
KOORDINACIŲ ŽINIARAŠTIS					
Nr. plane	X	Y	Nr. plane	X	Y
A1	6116182	579685	D11	6115912	579475
A2	6116180	579690	D12	6115830	579409
A3	6116140	579712	D13	6115799	579378
A4	6116111	579723	D14	6115698	579325
A5	6116088	579730	D15	6115635	579266
A6	6116072	579733	D16	6115574	579195
A7	6116051	579733	D17	6115518	579168
A8	6115987	579723	D18	6115458	579148
A9	6115920	579707	D19	6115365	579100
A10	6115895	579704	D20	6115308	579072
A11	6115842	579707	D21	6115113	578896
A12	6115824	579709	D22	6114990	578771
A13	6115805	579715	E1	6116425	579707
A14	6115781	579737	E2	6116431	579702
A15	6115753	579763	E3	6116438	579692
A16	6115720	579780	E4	6116444	579673
A17	6115665	579788	E5	6116473	579629
A18	6115621	579795	E6	6116550	579535
A19	6115571	579805	E7	6116623	579445
A20	6115520	579823	E8	6116668	579395
A21	6115472	579847	E9	6116692	579378
A22	6115454	579861	E10	6116733	579360
A23	6115439	579878	E11	6116834	579325
A24	6115405	579917	E12	6116906	579293
A25	6115380	579936	E13	6116919	579280
A26	6115354	579949	E14	6116924	579265
B1	6116072	579733	E15	6116927	579246
B2	6116072	579740	E16	6116928	579139
B3	6116054	579791	E17	6116932	579125
B4	6116039	579836	E18	6116939	579113
B5	6116024	579884	E19	6116965	579091
B6	6116000	579957	E20	6116981	579073
B7	6115975	580031	E21	6116989	579056
B8	6115973	580044	E22	6116993	579035
B9	6115973	580056	E23	6116997	578981
B10	6115983	580139	E24	6117001	578950
B11	6115987	580191	E25	6117022	578869
B12	6115990	580208	E26	6117029	578862
B13	6115997	580218	E27	6117050	578858
B14	6116034	580253	E28	6117068	578851
B15	6116044	580260	E29	6117103	578826
B16	6116059	580265			
B17	6116101	580281			
B18	6116133	580307			
B19	6116150	580326			
B20	6116161	580343			
C1	6114247	579503			
C2	6114000	579547			
D1	6116425	579707			
D2	6116419	579708			
D3	6116413	579708			
D4	6116347	579688			
D5	6116299	579675			
D6	6116239	579673			
D7	6116182	579685			
D8	6116137	579658			
D9	6116063	579607			
D10	6115971	579528			

Molėtų rajono savivaldybės administracija

Vilniaus g. 44 33140 Molėtai

INFORMACIJA APIE PAVADINIMŲ GATVĖMS SUTEIKIMĄ AR KEITIMĄ

_____ Nr. _____
(data)

Savivaldybės pavadinimas: **Molėtų rajono**

Savivaldybės tarybos sprendimo dėl pavadinimo
gatvei suteikimo ar keitimo Nr. ir priėmimo data: _____, 20____ m. _____ d.

Gyvenamosios vietovės pavadinimas: **Papiškių k.**

Gyvenamosios vietovės identifikavimo kodas: **23567**

Suteiktas gatvės pavadinimas	Buvęs gatvės pavadinimas	Gatvės taškų, pažymėtų plane, Nr.	Pastabos apie gatvės prijungimą, buvusį priklausymą kitai gyvenamajai vietai ir kita
Pelkių gatvė		A1-A26	
Klevų gatvė		B1-B20	
Kasteniškių gatvė		C1-C2	
Baravykų gatvė		D1-D22	
Šamų gatvė		E1-E29	

Dokumentą parengė: Architektūros ir teritorijų planavimo skyriaus specialistė LINA SPRANGINIENĖ