


PIRMAS AUKŠTAS

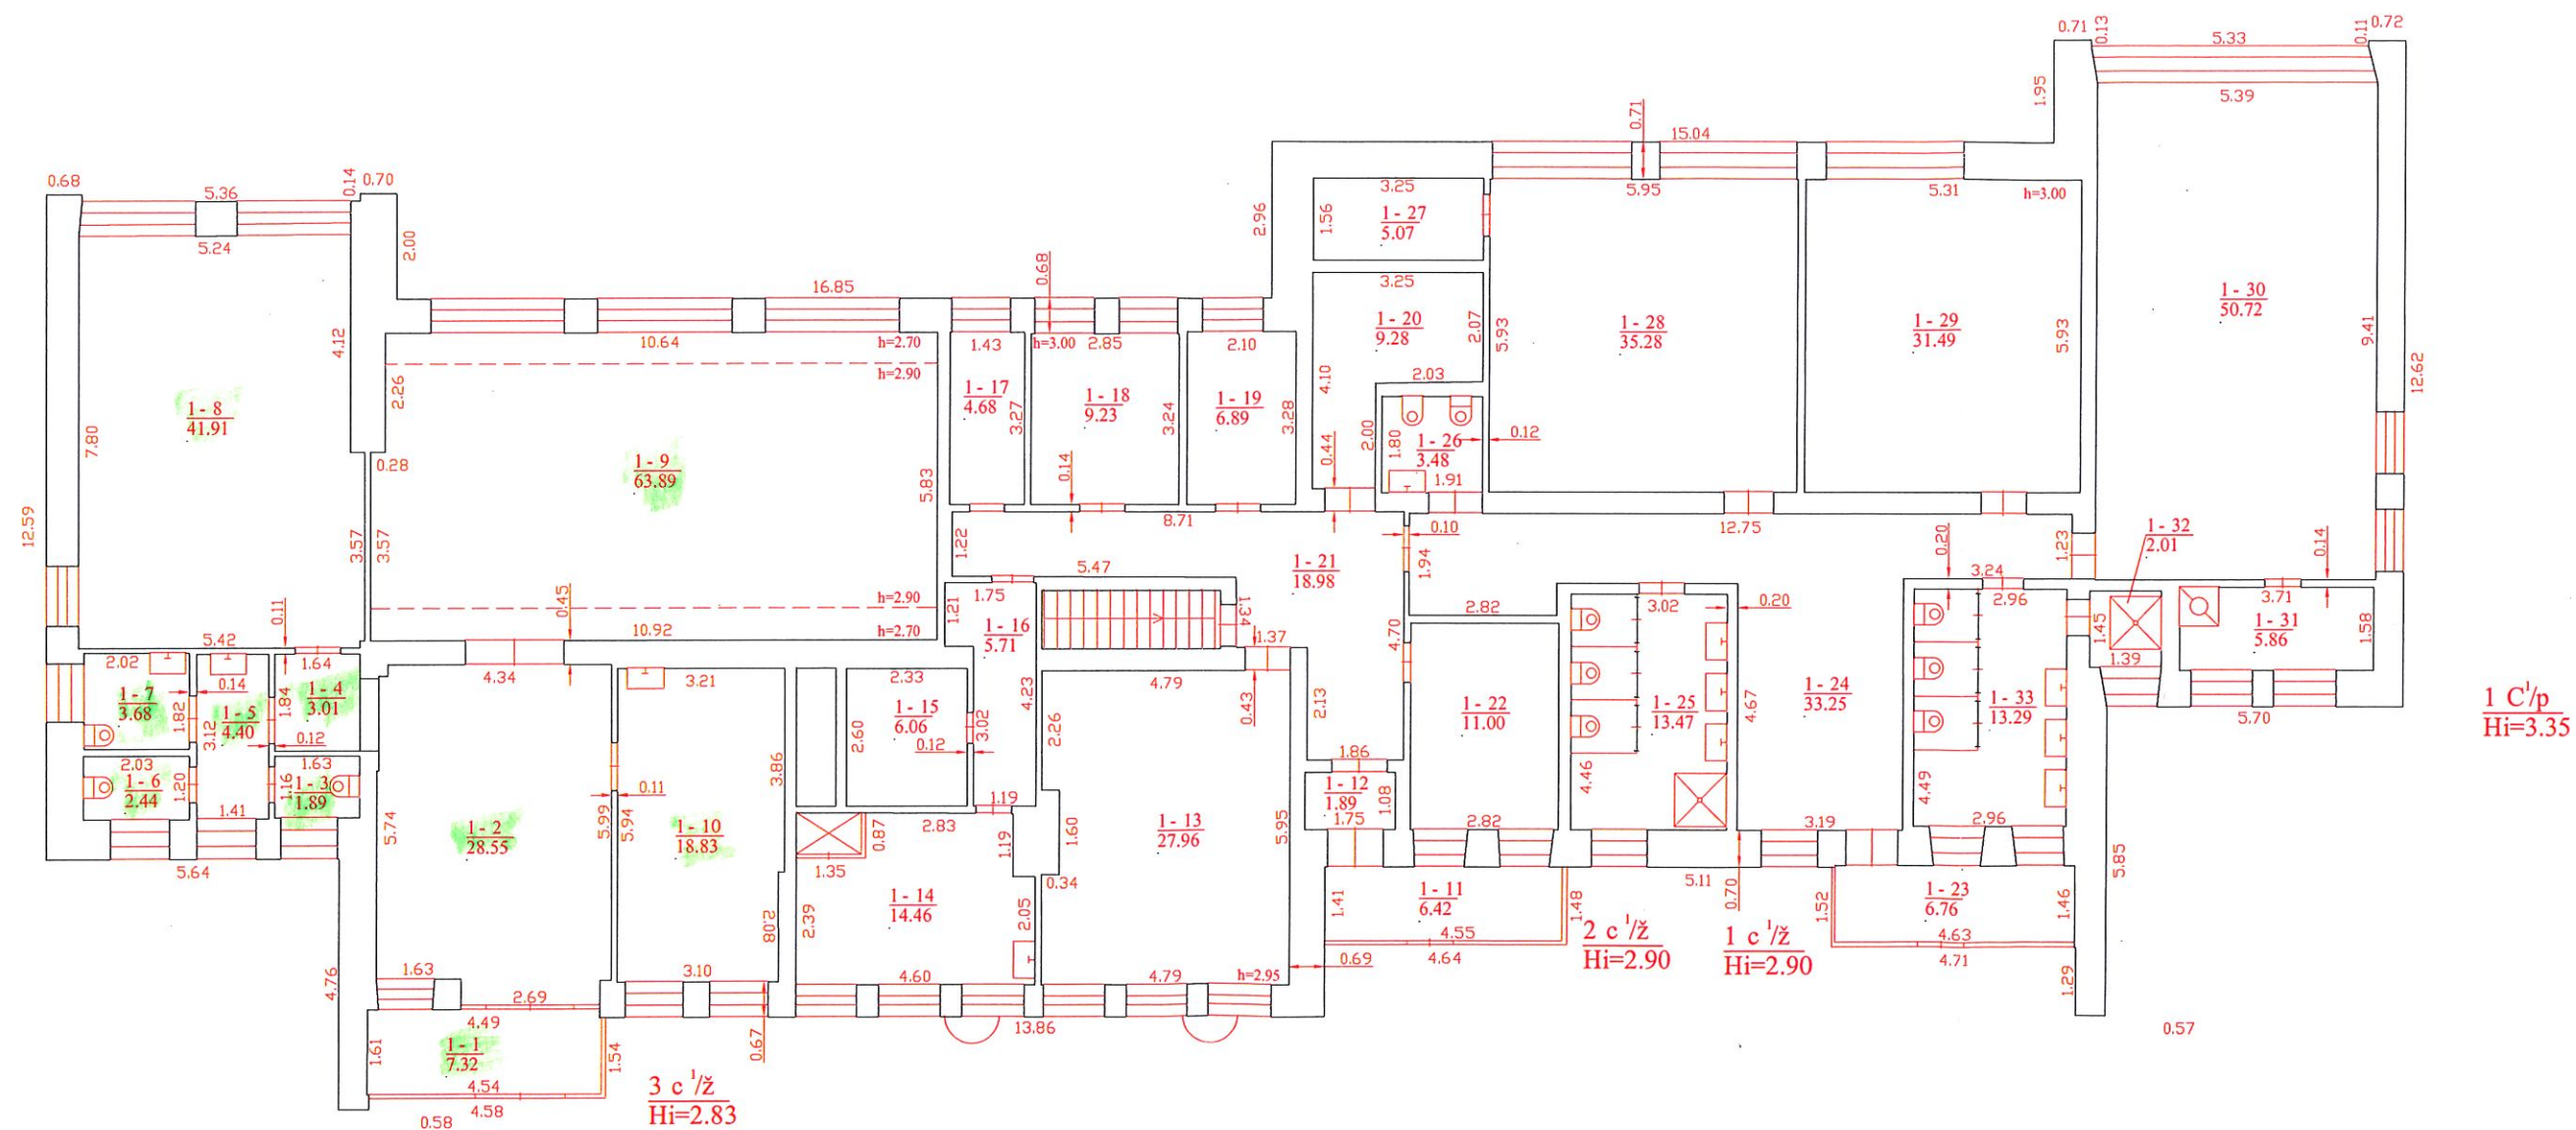

UAB "Geoplanas", kodas: 304119713, adresas: Kauno r. sav., Garliavos apylinkių sen., Jonučių II k., Saulės g. 5		
Matininko kvalifikacijos pažymėjimo Nr.	Pareigos	Vardas ir pavardė
2M-M-2118	Matininkas	GAILINTAS RAUDONIUS
Adresas: Molėtų r. sav. Joniškio mstl. Arino g. 20		
Pastato žymėjimas plane	1C1/p	
Kadastro duomenų nustatymo data	2021-03-03	
Plano parengimo data	2021-03-03	
Mastelis	1:100	



1126704921