

Įrašas galioja: Nuo 2014-05-13

11. Registro pastabos ir nuorodos: įrašų nėra

12. Kita informacija:

Archyvinės bylos Nr.: 62/7952

13. Informacija apie duomenų sandoriui tikslinimą: įrašų nėra

2016-10-09 12:30:15

Dokumentą atspausdino

ALDONA RUSTEIKIENĖ



VALSTYBĖS ĮMONĖ REGISTRŲ CENTRAS

Vinco Kudirkos g. 18-3, 03105 Vilnius, tel. (8 5) 2688 262, faks. (8 5) 2688 311, el.p. info@registrucentras.lt

NEKILNOJAMOJO TURTO REGISTRO CENTRINIO DUOMENŲ BANKO IŠRAŠAS

2016-10-09 12:30:15

1. Nekilnojamojo turto registre įregistruotas turtas:

Registro Nr.: 90/76215

Registro tipas: Patalpos/butai

Sudarymo data: 1999-01-09

Adresas: Molėtų r. sav., Balninkai, Alaušų g. 19-4

Registro tvarkytojas: Valstybės įmonės Registrų centro Utenos filialas

2. Nekilnojamoji daiktai:

2.1.

Negyvenamoji patalpa - Ambulatorija

Aprašymas / pastabos: su rūsiu patalpa R-1...R-17, su bendro naudojimo patalpomis a-1(1/2 iš 8,40 kv.m)- 4,20 kv.m. Paprastas remontas - 2005 m.

Unikalus daikto numeris: 6299-1003-0017:0003

Daikto pagrindinė naudojimo paskirtis: Gydyimo

Pastato, kuriame yra patalpa, unikalus Nr. ir

pažymėjimas plane: 6299-1003-0017, 1D2p

Statybos pradžios metai: 1991

Statybos pabaigos metai: 1991

Baigtumo procentas: 100 %

Aukštis: 1

Rūšys: Yra

Šildymas: Vietinis centrinis šildymas

Vandentiekis: Vietinis vandentiekis

Nuotekų šalinimas: Vietinis nuotekų šalinimas

Dujos: Nėra

Viryklė: Nėra

Bendras plotas: 618.01 kv. m

Pagrindinis plotas: 330.51 kv. m

Atkūrimo sąnaudos (statybos vertė): 282669 Eur

Fizinio nusidėvėjimo procentas: 18 %

Atkuriamoji vertė: 231986 Eur

Vidutinė rinkos vertė: 17088 Eur

Vidutinės rinkos vertės nustatymo būdas: Masinis vertinimas

Vidutinės rinkos vertės nustatymo data: 2014-04-14

Kadastro duomenų nustatymo data: 2014-04-14

3. Daikto priklausiniai iš kito registro: įrašų nėra /

4. Nuosavybė:

4.1.

Nuosavybės teisė

Savininkas: MOLĖTŲ RAJONO SAVIVALDYBĖ, a.k. 111106995

Daiktas: patalpa Nr. 6299-1003-0017:0003, aprašyta p. 2.1.

Įregistravimo pagrindas: 1997-10-27 Priėmimo - perdavimo aktas pagal LRV 1995.09.20 d. nutarimą Nr. 1251

Įrašas galioja: Nuo 2014-05-13

5. Valstybės ir savivaldybių žemės patikėjimo teisė: įrašų nėra

6. Kitos daiktinės teisės: įrašų nėra

7. Juridiniai faktai:

7.1.

Sudaryta panaudos sutartis

Panaudos gavėjas: Molėtų krašto muziejus, a.k. 188202764

Daiktas: patalpa Nr. 6299-1003-0017:0003, aprašyta p. 2.1.

Įregistravimo pagrindas: 2014-06-27 Panaudos sutartis Nr. T6-53/TS-7

Plotas: 461.10 kv. m

Įrašas galioja: Nuo 2015-01-16

8. Žymos: įrašų nėra

9. Specialiosios žemės ir miško naudojimo sąlygos: įrašų nėra

10. Daikto registravimas ir kadastro žymos:

10.1.

Kadastro duomenų tikslinimas (daikto registravimas)

Daiktas: patalpa Nr. 6299-1003-0017:0003, aprašyta p. 2.1.

Įregistravimo pagrindas: 2014-04-28 Asmens prašymas Nr. B22-684

2014-05-12 Deklaracija apie statybos užbaigimą / paskirties pakeitimą

Nr. S9-58

Įrašas galioja: Nuo 2014-05-13

10.2.

Kadastrinius matavimus atliko (kadastro žyma)

UAB "Aplinkos inžinerija", a.k. 300593710

Daiktas: patalpa Nr. 6299-1003-0017:0003, aprašyta p. 2.1.


Įregistravimo pagrindas: 2014-04-14 Nekilnojamojo daikto kadastro duomenų byla

Kvalifikacijos pažymėjimas Nr. 2M-M-874



1045664613

RŪSYS

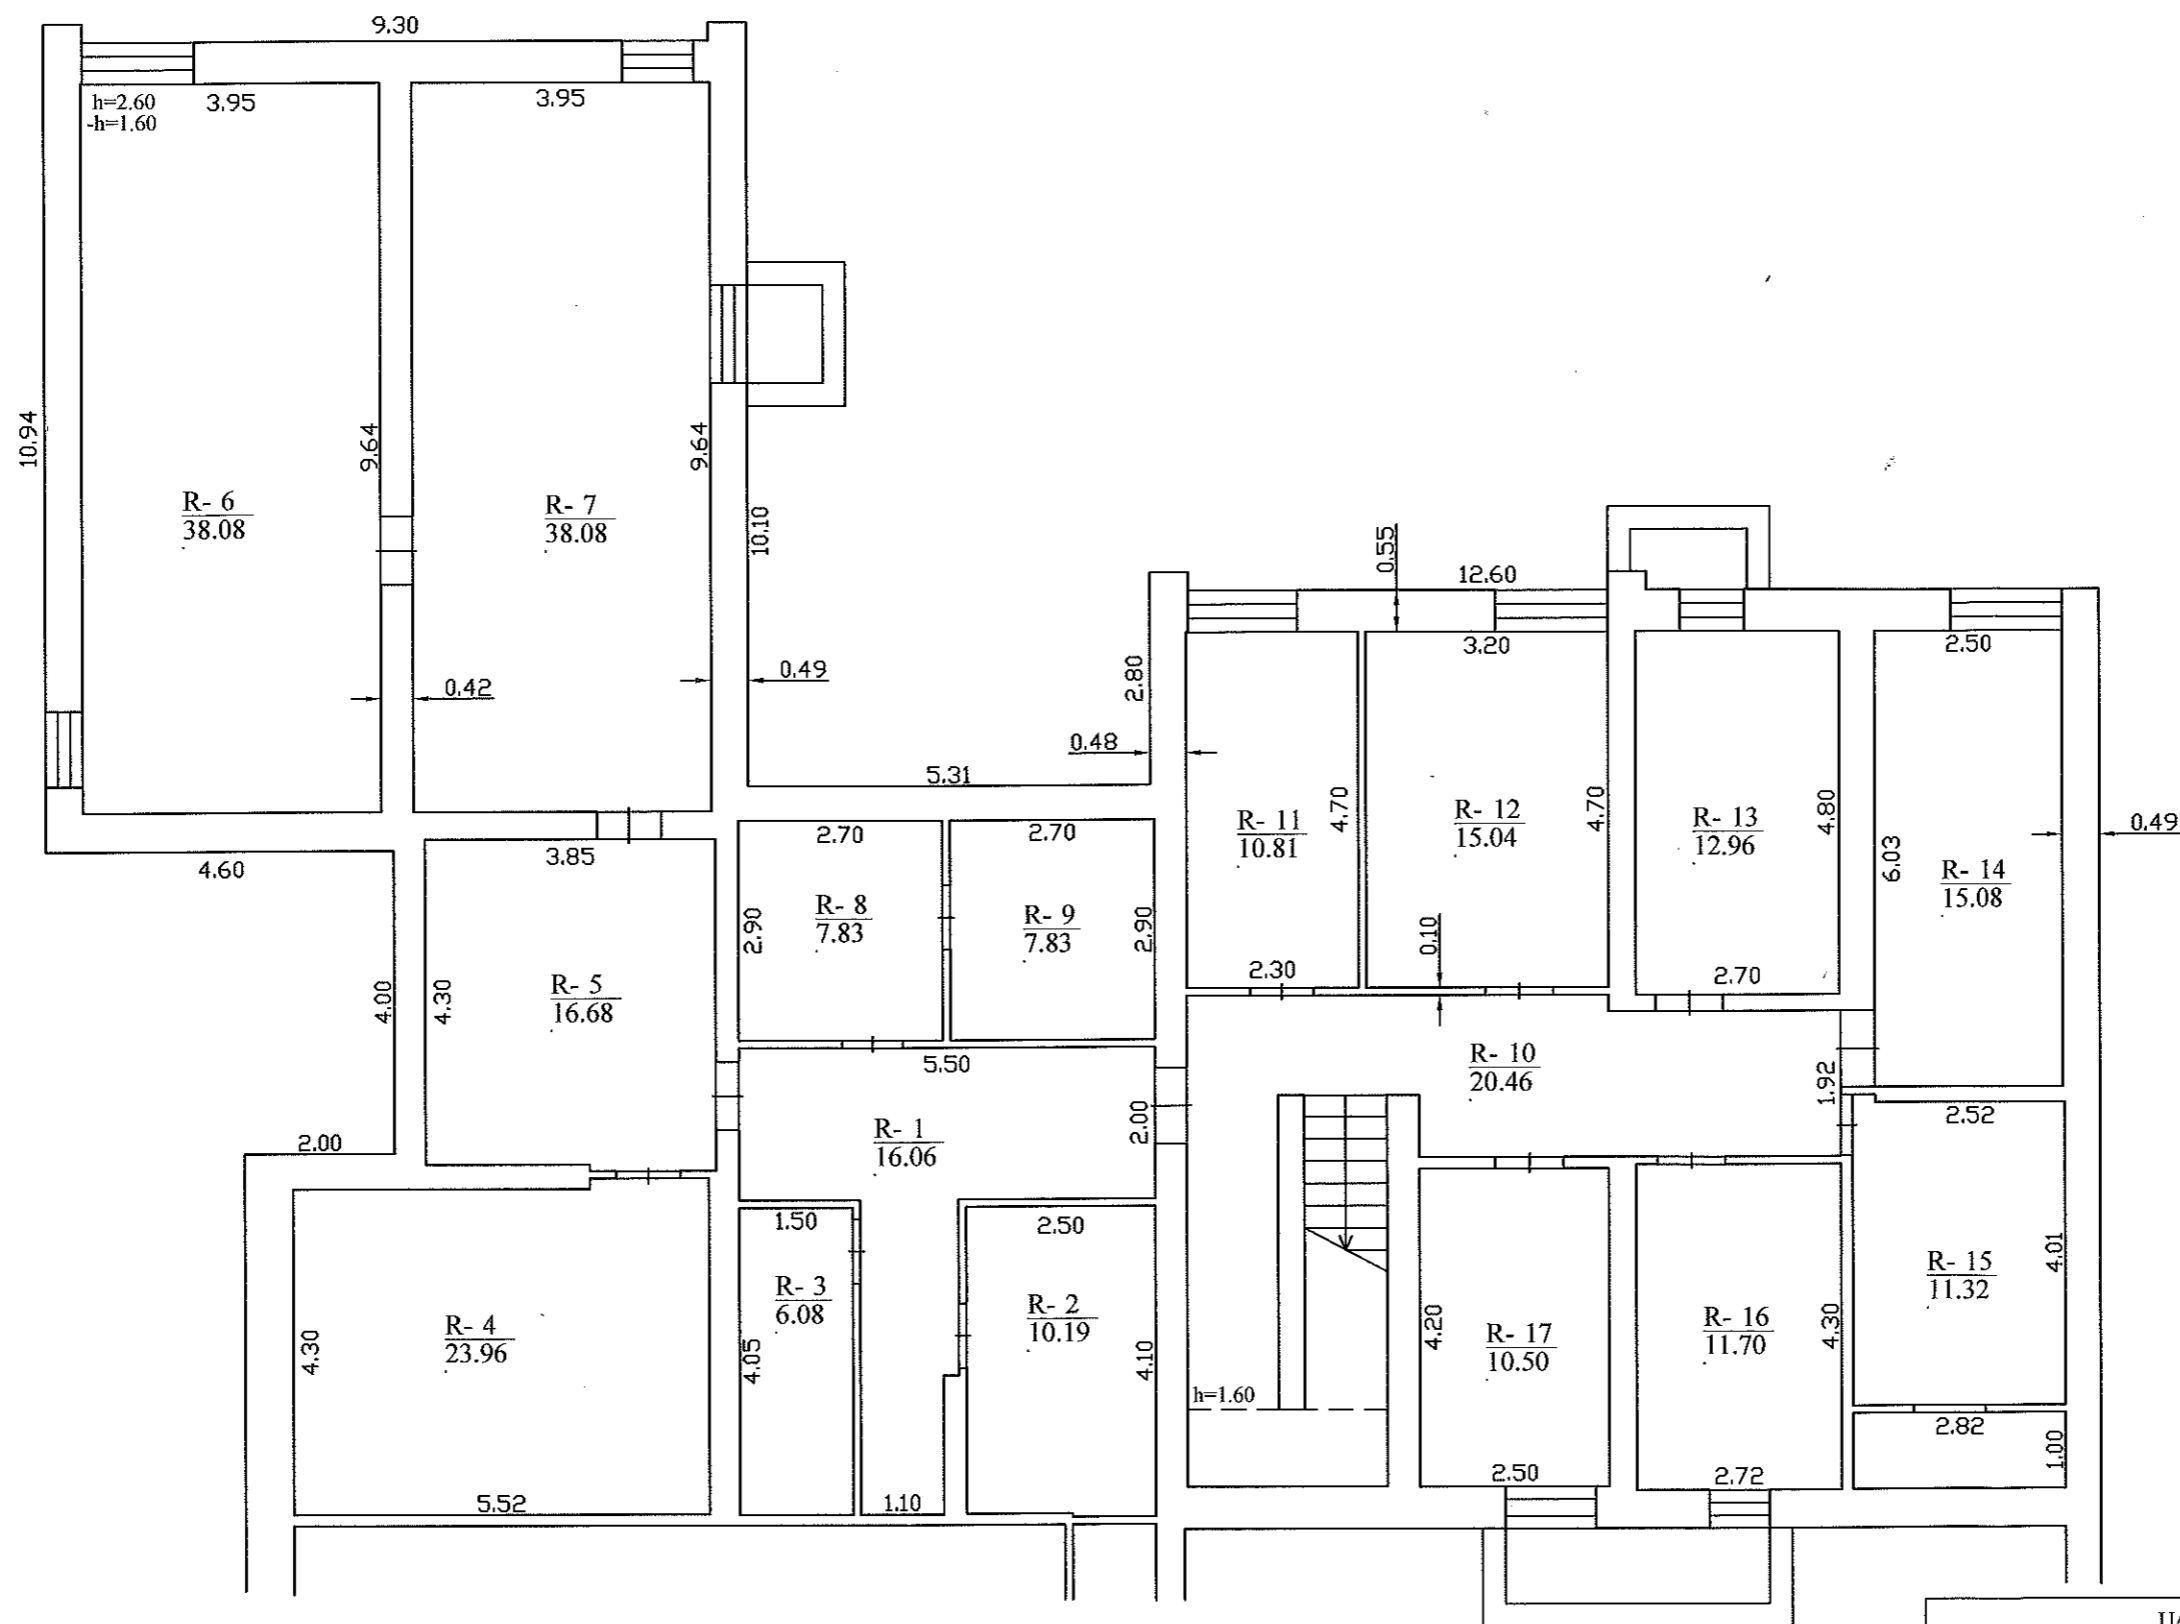


UAB "Aplinkos inžinerija" Kvalifikacijos pažymėjimo Nr. 2M-M-874			
Paršius	V., pavardė	Parašas	Data
	A.Kralikaitė		2014-04-14
Rūsio (pusrūsio) planas		1:100	
Molėtų r. sav. Balninkų mstl. Alaušų g. 19-4		A.V.	
Sudarytas pagal 2014-04-14 kadastrinių matavimų duomenis		Pastato pažymėjimas plane 1D2/p	



1045340156

PIRMAS AUKŠTAS

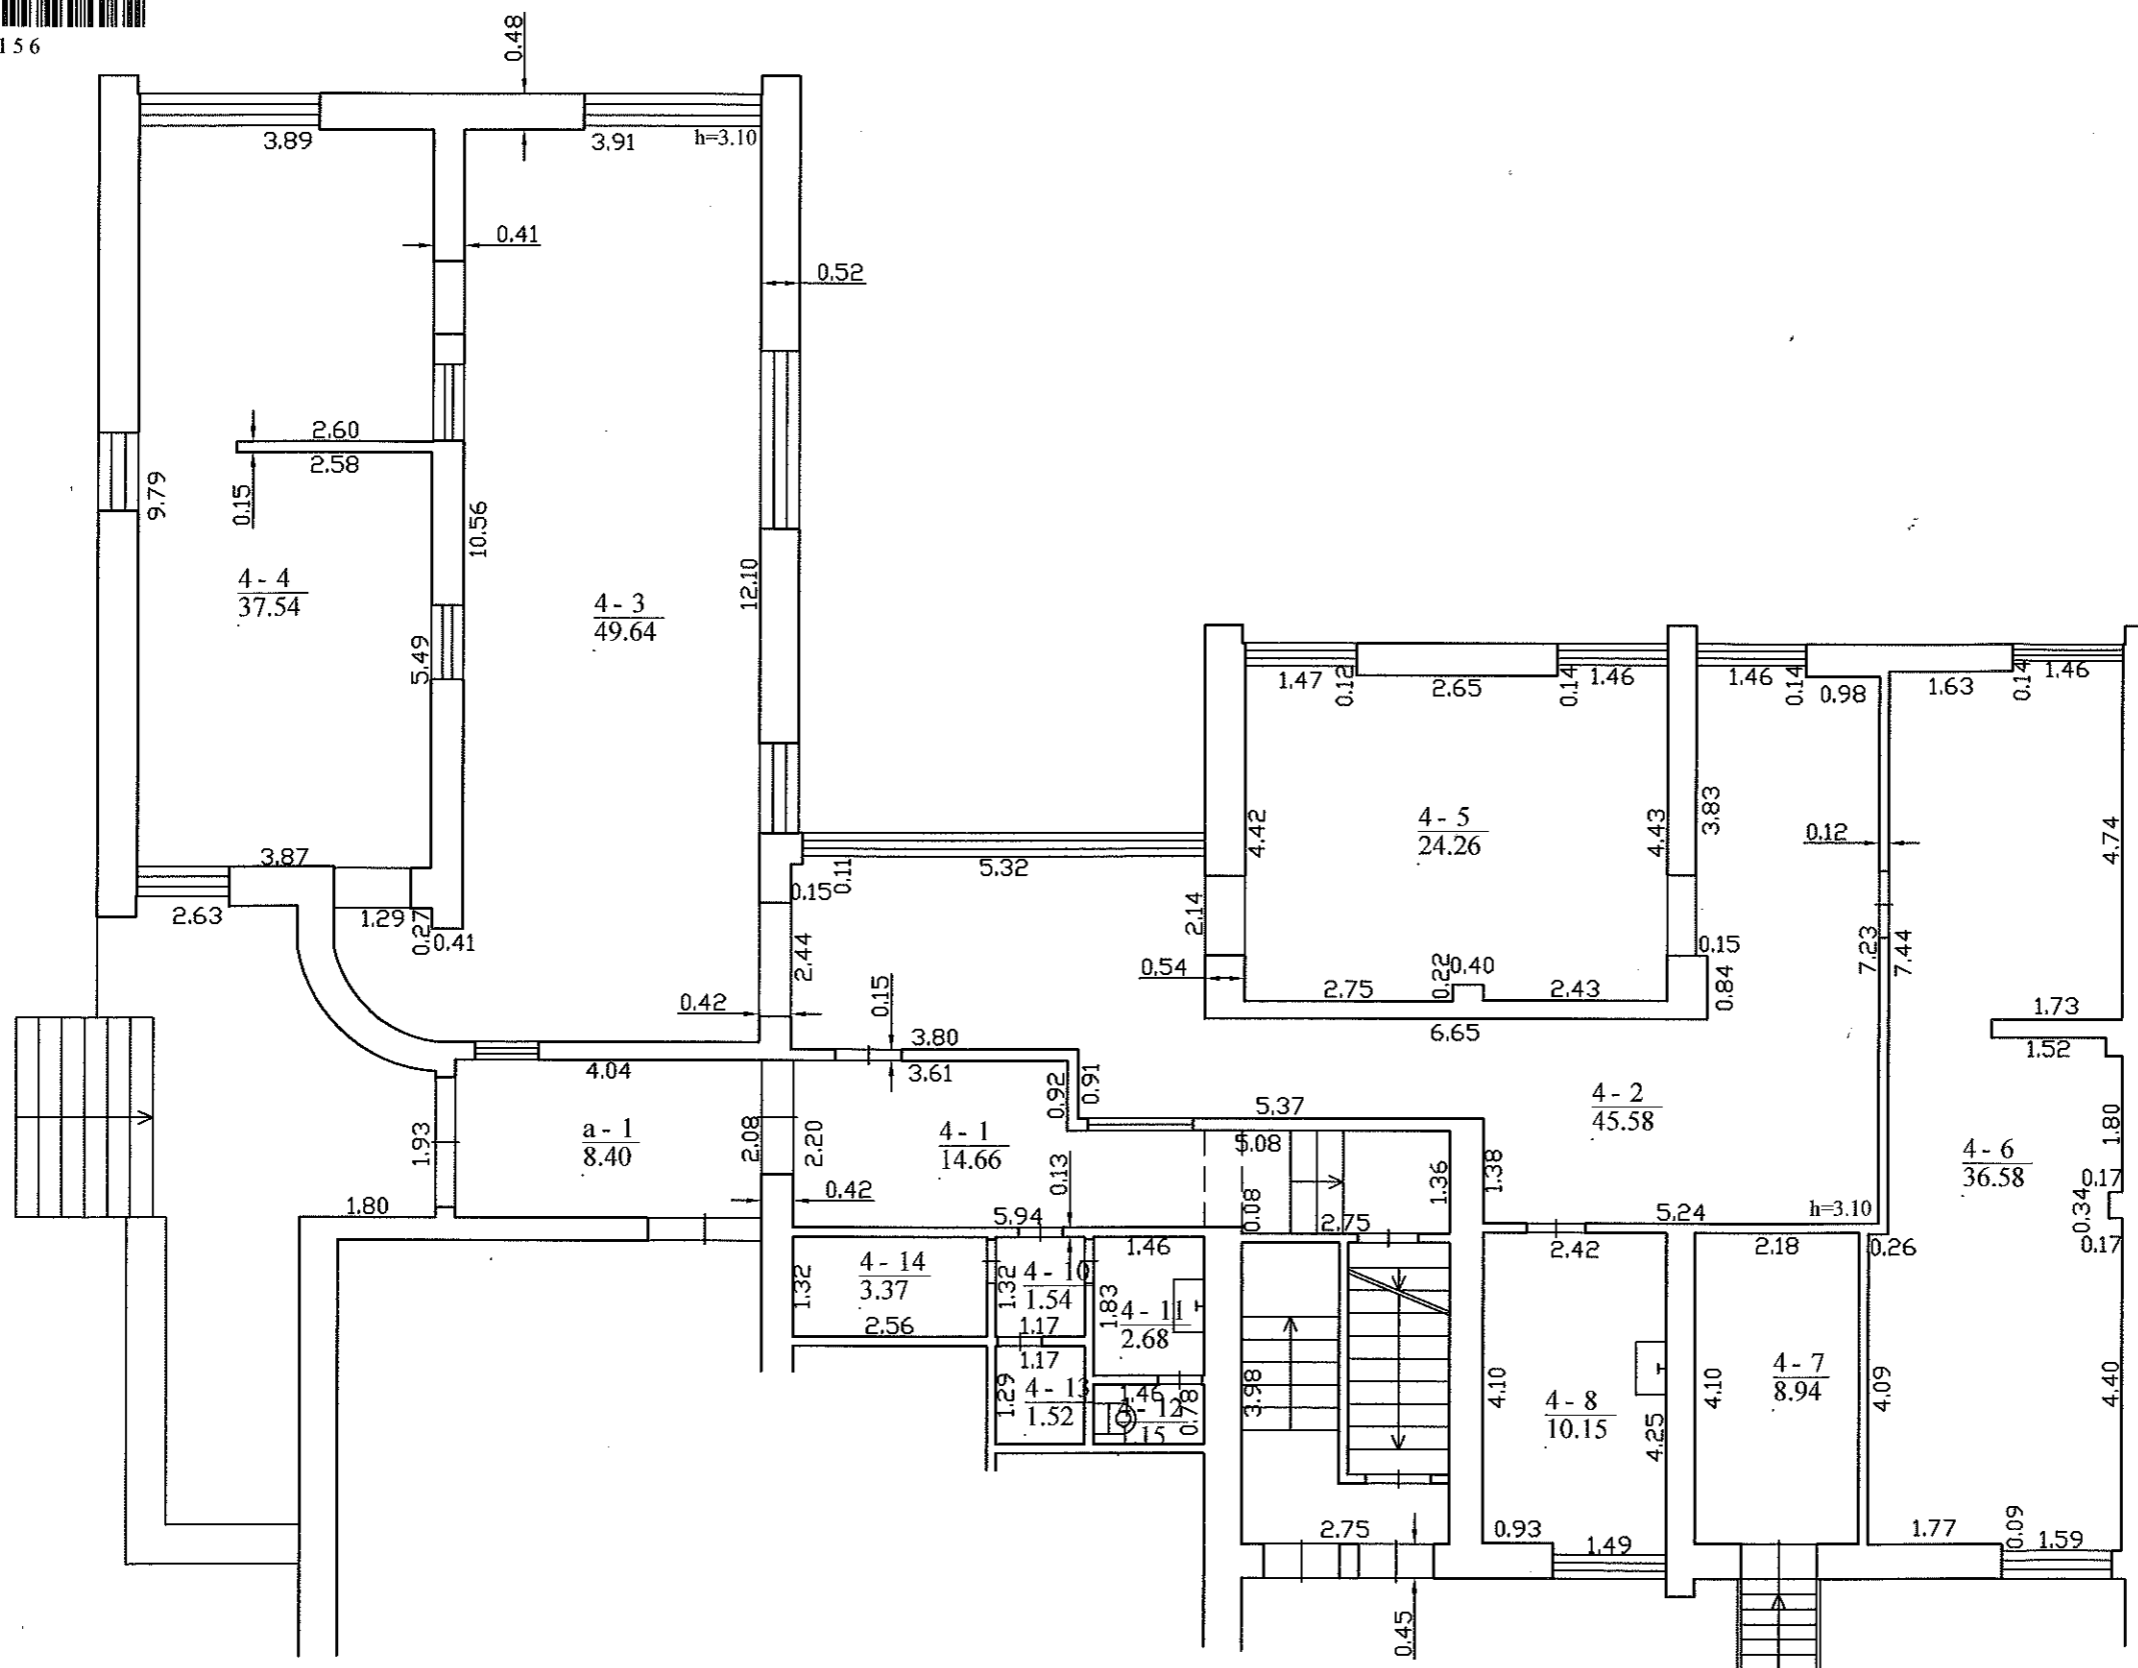

UAB "Aplinkos inžinerija"
Kvalifikacijos pažymėjimo Nr. 2M-M-874

Pareigos	V., pavardė	Parašas	Data
Matininkė	A.Kralikaitė		2014-04-14

Buto planas	1:100	A.V.
Molėtų r. sav. Bałnikų mstl. Alaušų g. 19-4		
Sudarytas pagal 2014-04-14 kadastrinių matavimų duomenis	Pastato pažymėjimas plane 1D2/p	

