



MOLĖTŲ MENŲ MOKYKLA

Savivaldybės biudžetinė įstaiga, Vilniaus g. 57, 33102 Molėtai, tel./faks. (8 383) 5 10 58, el.p. moletumm@hotmail.com Duomenys kaupiami ir saugomi Juridinių asmenų registre, kodas 191231676

Molėtų rajono savivaldybės administracijos
Direktoriui

2016-09-22 Nr. D7- 80

DĖL PATALPŲ PERDAVIMO PANAUDAI

Prašome perduoti panaudos teise 10 metų laikotarpiui patalpas, plane pažymėtas 3-3 (66,38 kv. m), 3-4 (16,27 kv. m), 3-5 (49,43 kv. m), 3-6 (49,55 kv. m), 3-7 (48,79 kv. m), 3-1 (94,7 kv. m) ir laiptinę (16,78 kv. m), esančias mokyklos pastate (unikalus Nr. 6294-0001-4034, registro Nr. 90/18833) adresu: Molėtai, Jaunimo g. 1. Patalpos bus naudojamos Molėtų menų mokyklos dailės skyriaus mokinių užsiėmimams.

Įsipareigojame savo lėšomis atlikti einamąjį ir kapitalinį patalpų remontą.

Direktorius

Kazimieras Tučinskas

Rengė: sekretorė Kristina Jansevičiūtė, tel. (8 383) 51 058, el. paštas sekretore@moletumm.lt.



**MOLĖTŲ PROGIMNAZIJOS
DIREKTORIUS**

ĮSAKYMAS

**DĖL SAVIVALDYBĖS TURTO PRIPAŽINIMO NEREIKALINGU MOLĖTŲ
PROGIMNAZIJOS FUNKCIJOMS VYKDYTI**

2016 m. spalio 27 d. Nr. V- 67
Molėtai

Vadovaudamasis Lietuvos Respublikos valstybės ir savivaldybių turto valdymo, naudojimo ir disponavimo juo įstatymo 26 straipsnio 1 dalies 8 punktu, Molėtų rajono savivaldybės tarybos 2015 m. vasario 20 d. sprendimu Nr.B1-38 „Dėl Molėtų rajono savivaldybės turto, pripažinto nereikalingu arba netinkamu (negalimu) naudoti, nurašymo, išardymo ir likvidavimo tvarkos aprašu“ bei atsižvelgdamas į Molėtų progimnazijos turto pripažinimo nereikalingu arba netinkamu (negalimu) naudoti nekilnojamojo turto ar kitų nekilnojamųjų daiktų apžiūros pažymą Nr.1:

1. P r i p a ž i s t u turta nereikalingu mokinių ugdymo funkcijoms vykdyti:
 - 1.1. turto pavadinimas- pastatas, unikalus Nr. 62/940-0014-03-4, pažymėtas plane 3c3p;
 - 1.2. patalpų plotai: 3-1 –94,71 m²; 3-2 –22,66 m²; 3-3 -66,38 m²; 3-4 -16,37m²; 3-5-49,43 m²; 3-6 -49,55 m²; 3-7 -48,79 m²; laiptinė -16,77 m². Iš viso: 364,66 m².
 - 1.3. įsigijimo vertė - 55245,99 eurai;
 - 1.4. nusidėvėjimas - 14688,50 eurai;
 - 1.5. likutinė vertė 2016 m. rugsėjo 30 dienai – 40557,49 eurai.
2. S i ū l a u l punkte nurodytą turta perduoti Molėtų menų mokyklai.

Direktorius

Kazimieras Karalius

KOPIJA TIKRA
Kaslinės vedėja

Erika Maluginienė
2016.10.07



VALSTYBĖS ĮMONĖ REGISTRŲ CENTRAS

Vincu Kudirkos g. 18-3, 03105 Vilnius, tel. (8 5) 2688 262, faks. (8 5) 2688 311, el.p. info@registrucentras.lt

NEKILNOJAMOJO TURTO REGISTRO CENTRINIO DUOMENŲ BANKO IŠRAŠAS

2016-10-09 17:59:46

1. Nekilnojamojo turto registre įregistruotas turtas:

Registro Nr.: 90/18833
 Registro tipas: Statiniai
 Sudarymo data: 1979-02-14
 Adresas: Molėtai, Jaunimo g. 1
 Registro tvarkytojas: Valstybės įmonės Registrų centro Utenos filialas

2. Nekilnojamieji daiktai:

2.1.

Pastatas - Mokykla
 Unikalus daikto numeris: 6294-0001-4012
 Daikto pagrindinė naudojimo paskirtis: Mokslo
 Pažymėjimas plane: 1C2p
 Statybos pabaigos metai: 1940
 Baigtumo procentas: 100 %
 Šildymas: Centrinis šildymas iš centralizuotų sistemų
 Vandentiekis: Komunalinis vandentiekis
 Nuotekų šalinimas: Komunalinis nuotekų šalinimas
 Dujos: Nėra
 Sienos: Plytos
 Stogo danga: Keramika
 Aukštų skaičius: 2
 Bendras plotas: 775.29 kv. m
 Pagrindinis plotas: 731.78 kv. m
 Tūris: 3884 kub. m
 Užstatytas plotas: 450.00 kv. m
 Koordinatė X: 6122454
 Koordinatė Y: 590415
 Atkūrimo sąnaudos (statybos vertė): 282484 Eur
 Fizinio nusidėvėjimo procentas: 56 %
 Atkuriamoji vertė: 124293 Eur
 Vidutinė rinkos vertė: 124293 Eur
 Vidutinės rinkos vertės nustatymo data: 2000-02-29
 Kadastro duomenų nustatymo data: 2005-03-17

2.2.

Pastatas - Mokykla
 Unikalus daikto numeris: 6294-0001-4023
 Daikto pagrindinė naudojimo paskirtis: Mokslo
 Pažymėjimas plane: 2C2p
 Statybos pabaigos metai: 1940
 Baigtumo procentas: 100 %
 Šildymas: Centrinis šildymas iš centralizuotų sistemų
 Vandentiekis: Komunalinis vandentiekis
 Nuotekų šalinimas: Komunalinis nuotekų šalinimas
 Dujos: Nėra
 Sienos: Plytos
 Stogo danga: Keramika
 Aukštų skaičius: 2
 Bendras plotas: 586.61 kv. m
 Pagrindinis plotas: 584.15 kv. m
 Tūris: 2556 kub. m
 Užstatytas plotas: 342.00 kv. m
 Koordinatė X: 6122455
 Koordinatė Y: 590441
 Atkūrimo sąnaudos (statybos vertė): 172234 Eur
 Fizinio nusidėvėjimo procentas: 56 %
 Atkuriamoji vertė: 75783 Eur
 Vidutinė rinkos vertė: 75783 Eur
 Vidutinės rinkos vertės nustatymo data: 2000-02-29
 Kadastro duomenų nustatymo data: 2005-03-17

2.3.

Pastatas - Mokykla
 Unikalus daikto numeris: 6294-0001-4034
 Daikto pagrindinė naudojimo paskirtis: Mokslo
 Pažymėjimas plane: 3C3p
 Statybos pabaigos metai: 1966
 Baigtumo procentas: 100 %
 Šildymas: Centrinis šildymas iš centralizuotų sistemų
 Vandentiekis: Komunalinis vandentiekis
 Nuotekų šalinimas: Komunalinis nuotekų šalinimas
 Dujos: Nėra
 Sienos: Plytos
 Stogo danga: Ruberoidas
 Aukštų skaičius: 3
 Bendras plotas: 1093.38 kv. m
 Pagrindinis plotas: 999.37 kv. m
 Tūris: 4853 kub. m
 Užstatytas plotas: 480.00 kv. m

Koordinatė X: **6122461**
 Koordinatė Y: **590475**
 Atkūrimo sąnaudos (statybos vertė): **337362 Eur**
 Fizinio nusidėvėjimo procentas: **27 %**
 Atkuriamoji vertė: **246274 Eur**
 Vidutinė rinkos vertė: **246274 Eur**
 Vidutinės rinkos vertės nustatymo data: **2000-02-29**
 Kadastro duomenų nustatymo data: **2005-03-17**

2.4.

Pastatas - Valgykla
 Unikalus daikto numeris: **6294-0001-4056**
 Daikto pagrindinė naudojimo paskirtis: **Mokslo**
 Pažymėjimas plane: **5C1m**
 Statybos pabaigos metai: **1940**
 Baigtumo procentas: **100 %**
 Šildymas: **Krosninis šildymas**
 Vandentiekis: **Nėra**
 Nuotekų šalinimas: **Nėra**
 Dujos: **Nėra**
 Sienos: **Rąstai**
 Stogo danga: **Asbestcementis**
 Aukštų skaičius: **1**
 Bendras plotas: **149.56 kv. m**
 Pagrindinis plotas: **119.37 kv. m**
 Tūris: **540 kub. m**
 Užstatytas plotas: **182.00 kv. m**
 Atkūrimo sąnaudos (statybos vertė): **38021 Eur**
 Fizinio nusidėvėjimo procentas: **67 %**
 Atkuriamoji vertė: **12547 Eur**
 Vidutinė rinkos vertė: **12547 Eur**
 Vidutinės rinkos vertės nustatymo data: **2000-02-29**
 Kadastro duomenų nustatymo data: **2000-02-29**

2.5.

Pastatas - Sporto salė
 Unikalus daikto numeris: **6294-0001-4067**
 Daikto pagrindinė naudojimo paskirtis: **Mokslo**
 Pažymėjimas plane: **6C1p**
 Statybos pabaigos metai: **1978**
 Baigtumo procentas: **100 %**
 Šildymas: **Centrinis šildymas iš centralizuotų sistemų**
 Vandentiekis: **Komunalinis vandentiekis**
 Nuotekų šalinimas: **Komunalinis nuotekų šalinimas**
 Dujos: **Nėra**
 Sienos: **Plytos**
 Stogo danga: **Ruberoidas**
 Aukštų skaičius: **1**
 Bendras plotas: **767.78 kv. m**
 Pagrindinis plotas: **641.96 kv. m**
 Tūris: **4769 kub. m**
 Užstatytas plotas: **729.00 kv. m**
 Koordinatė X: **6122416**
 Koordinatė Y: **590405**
 Atkūrimo sąnaudos (statybos vertė): **248188 Eur**
 Fizinio nusidėvėjimo procentas: **18 %**
 Atkuriamoji vertė: **203514 Eur**
 Vidutinė rinkos vertė: **203514 Eur**
 Vidutinės rinkos vertės nustatymo data: **2000-02-29**
 Kadastro duomenų nustatymo data: **2005-03-17**

2.6.

Pastatas - Mokykla
 Unikalus daikto numeris: **6294-0001-4078**
 Daikto pagrindinė naudojimo paskirtis: **Mokslo**
 Pažymėjimas plane: **7C3b**
 Statybos pabaigos metai: **1978**
 Baigtumo procentas: **100 %**
 Šildymas: **Centrinis šildymas iš centralizuotų sistemų**
 Vandentiekis: **Komunalinis vandentiekis**
 Nuotekų šalinimas: **Komunalinis nuotekų šalinimas**
 Dujos: **Nėra**
 Sienos: **Gelžbetonio plokštės**
 Stogo danga: **Ruberoidas**
 Aukštų skaičius: **3**
 Bendras plotas: **3279.83 kv. m**
 Pagrindinis plotas: **2908.43 kv. m**
 Tūris: **13985 kub. m**
 Užstatytas plotas: **1535.00 kv. m**
 Koordinatė X: **6122368**
 Koordinatė Y: **590390**
 Atkūrimo sąnaudos (statybos vertė): **967868 Eur**
 Fizinio nusidėvėjimo procentas: **18 %**
 Atkuriamoji vertė: **793652 Eur**
 Vidutinė rinkos vertė: **793652 Eur**
 Vidutinės rinkos vertės nustatymo data: **2000-02-29**
 Kadastro duomenų nustatymo data: **2005-03-17**

2.7.

Kiti inžineriniai statiniai - Kiemo statiniai

Aprašymas / pastabos: (šulinys, tvora, danga)
Unikalus daikto numeris: 6294-0001-4096
Daikto pagrindinė naudojimo paskirtis: Kiti inžineriniai statiniai
Statybos pabaigos metai: 1966
Baigtumo procentas: 100 %
Atkūrimo sąnaudos (statybos vertė): 86863 Eur
Fizinio nusidėvėjimo procentas: 60 %
Atkuriamoji vertė: 34745 Eur
Vidutinė rinkos vertė: 34745 Eur
Vidutinės rinkos vertės nustatymo data: 2000-02-29
Kadastro duomenų nustatymo data: 2005-03-17

3. Daikto priklausiniai iš kito registro: įrašų nėra

4. Nuosavybė:

4.1.

Nuosavybės teisė

Savininkas: Molėtų rajono savivaldybės taryba, a.k. 188670649

Daiktas: pastatas Nr. 6294-0001-4012, aprašytas p. 2.1.

pastatas Nr. 6294-0001-4023, aprašytas p. 2.2.

pastatas Nr. 6294-0001-4034, aprašytas p. 2.3.

pastatas Nr. 6294-0001-4056, aprašytas p. 2.4.

pastatas Nr. 6294-0001-4067, aprašytas p. 2.5.

pastatas Nr. 6294-0001-4078, aprašytas p. 2.6.

kiti statiniai Nr. 6294-0001-4096, aprašyti p. 2.7.

Įregistravimo pagrindas: 1995-12-28 Priėmimo - perdavimo aktas pagal LRV 1995.09.20 d. nutarimą Nr. 1251

Įrašas galioja: Nuo 2000-05-31

5. Valstybės ir savivaldybių žemės patikėjimo teisė: įrašų nėra

6. Kitos daiktinės teisės : įrašų nėra

7. Juridiniai faktai: įrašų nėra

8. Žymos: įrašų nėra

9. Specialiosios žemės ir miško naudojimo sąlygos: įrašų nėra

10. Daikto registravimas ir kadastro žymos: įrašų nėra

11. Registro pastabos ir nuorodos: įrašų nėra

12. Kita informacija:

Archyvinės bylos Nr.: 62/9864


13. Informacija apie duomenų sandoriui tikslinimą: įrašų nėra

2016-10-09 17:59:46

Dokumentą atspausdino

ALDONA RUSTEIKIENĖ

4 kojos
3.00.10.10

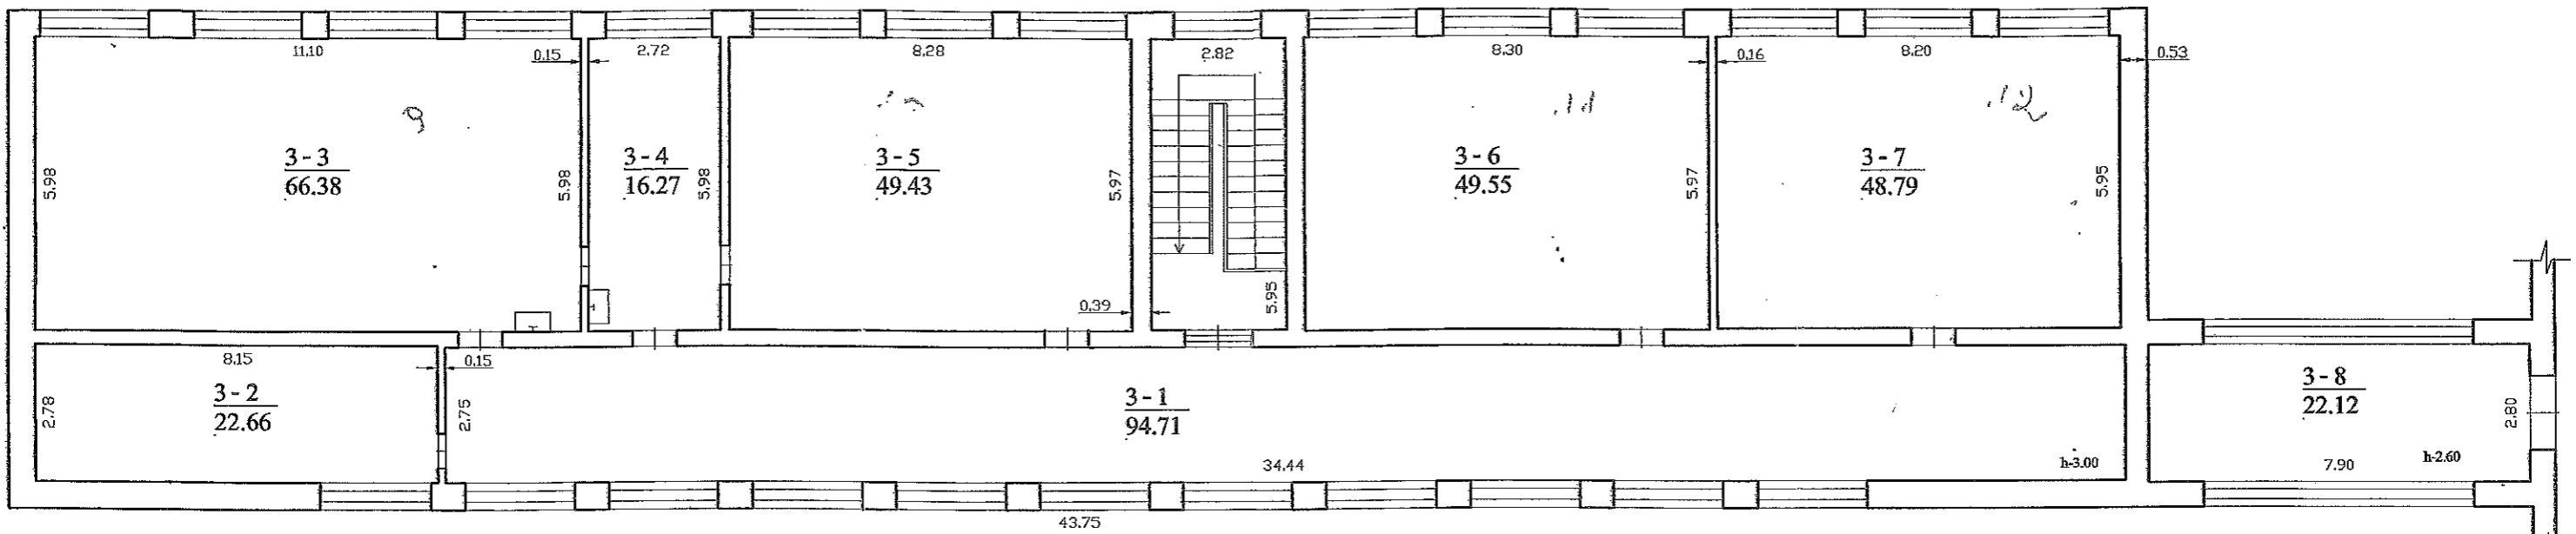

UAB "SBE"			
Licencijos Nr. 71G-634, išduota 2003-04-24			
Pareigos	V. pavardė	Parasas	Data
Darbu vadovė	J. Berniūnienė	<i>[Signature]</i>	2005.03.17
Matavinkė	G. Šukytė	<i>[Signature]</i>	
Pastato duomenų tvarkymas			2005.03.17
TREČIO AUKŠTO PLANAS			1:100
Molėtų r. sav.	Molėtų r. sav.		
Molėtų m.			
Jaujimo g. 1			
Sudarytas pagal 2005.03.17	Pastato pažymėjimas		
Kadastro duomenų tvarkymas	1:1000		