


Eil. Nr.	Statinio pavadinimas	Statinio koordinatės
1	Kiaulidė	X 6110299 Y 610027
2	Veršidė	X 6110216 Y 609996
3	Kiaulidė medinė	X 6110258 Y 610214
4	Mechaninės dirbtuvės su garažais	X 6110392 Y 610408
5	Klojimas	X 6110362 Y 610292
6	Daržovių rūsys II	X 6110164 Y 610192
7	Pieninės pastatas	X 6110162 Y 610158
8	Buitinės patalpos (prie mechaninių dirbtuvių)	X 6110343 Y 610407
9	Administracinis pastatas (prie mechaninių dirbtuvių)	X 6110337 Y 610388
10	Naftos bazė (prie mechaninių dirbtuvių)	X 6110338 Y 610368
11	Daržovių rūsys I	X 6110271 Y 610153

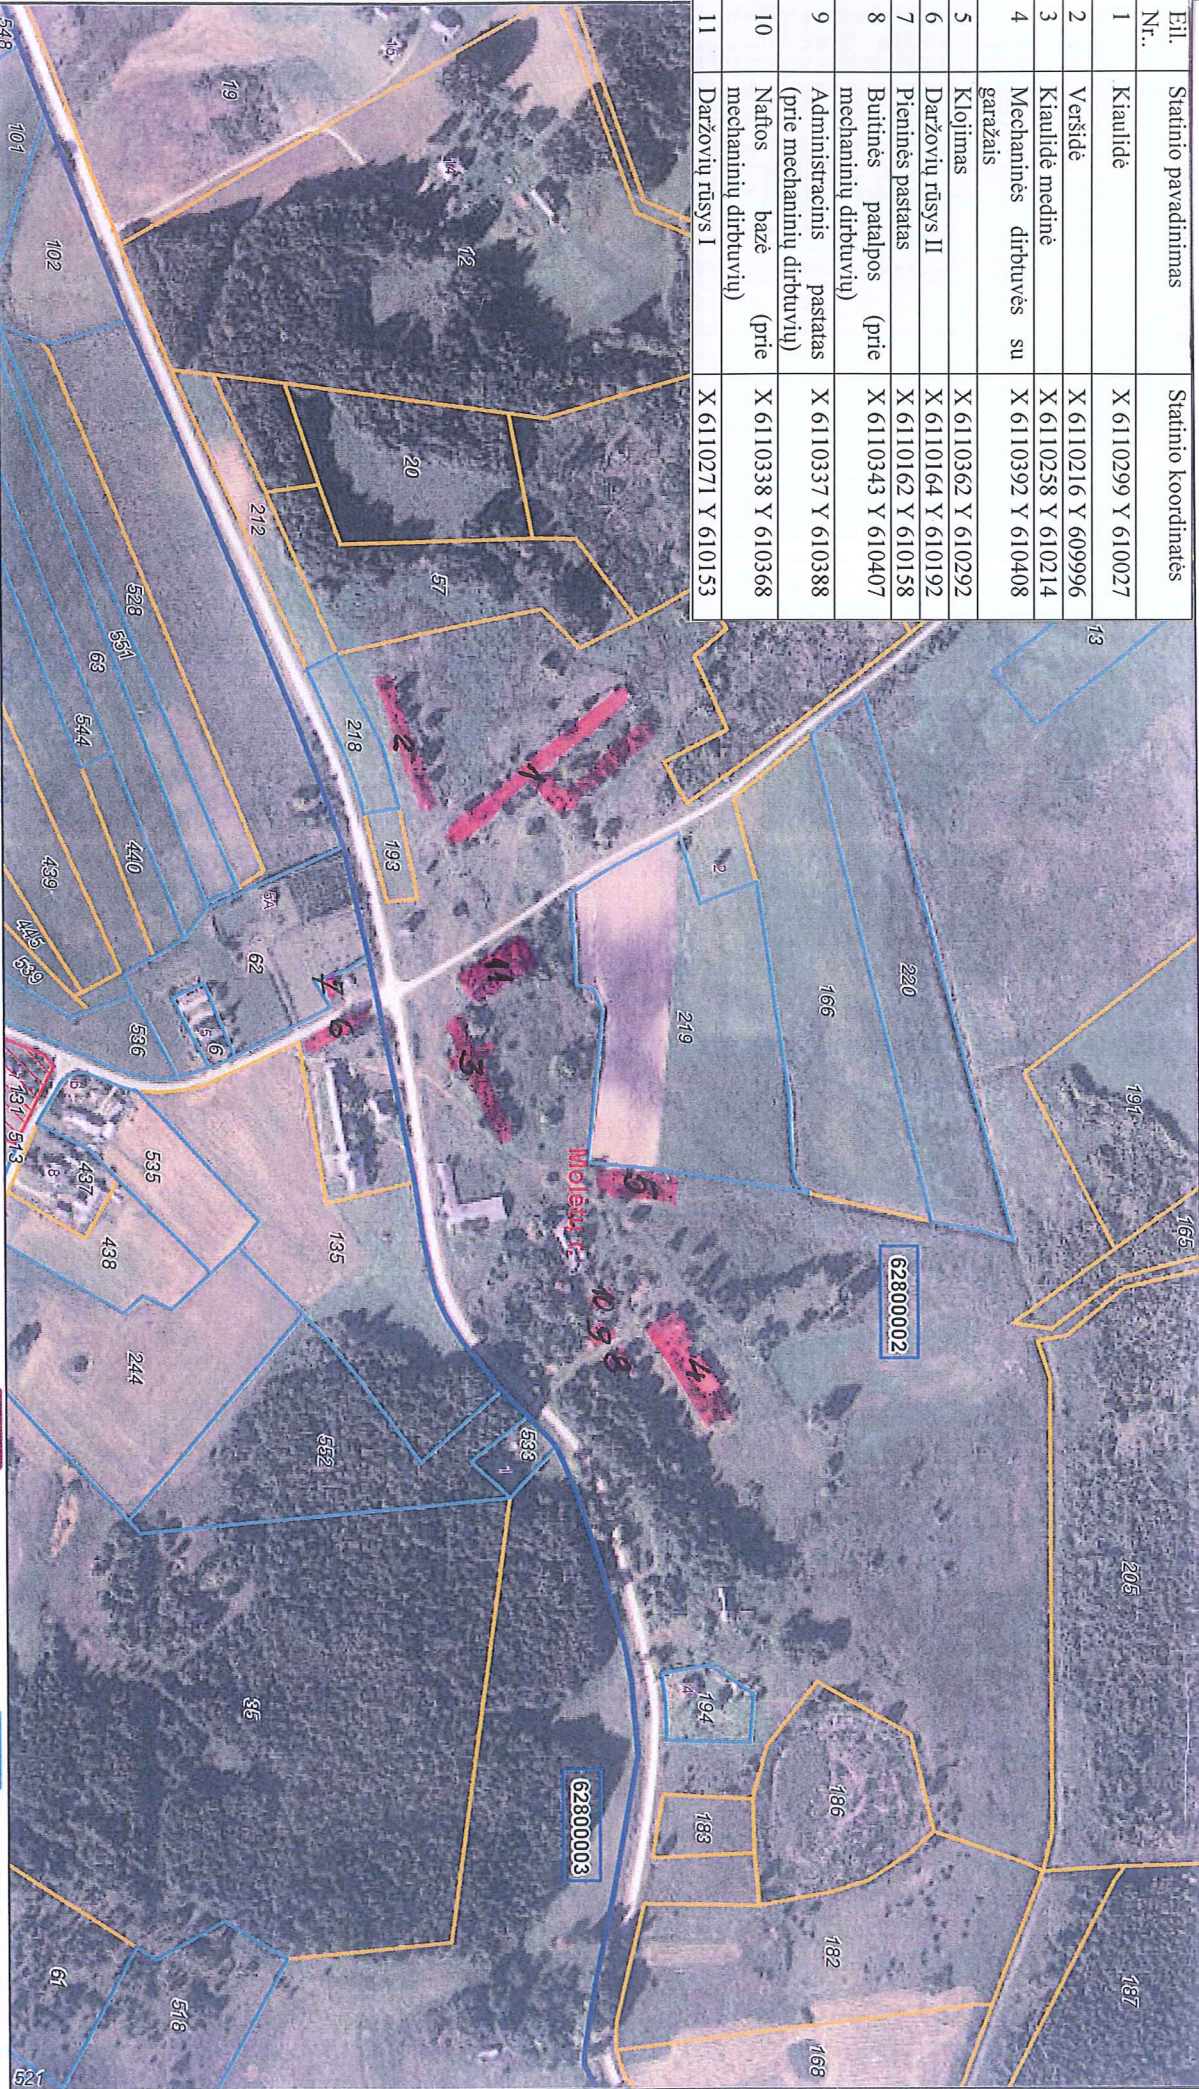

Atpausedinta: 2015-11-16 16:22:15
 Vykdytojas: LILUA KRIVICIENĖ

Handwritten signature: M. K.

- 00 Adreso numeris
- 000 Žemės sklypo numeris
- 000000000 Kadastro bloko numeris
- Savivaldybės riba
- Kadastro vietovės riba
- Kadastro bloko riba
- Inžineriniai statiniai
- Geodeziškai matuoti sklypai
- Preliminariai matuoti sklypai
- Koreguotini sklypai

STATINIŲ LIEKANYJŲ ŠTATALIŠKŲ K. JONASČIO BŪV. MOLEIČŲ B. IŠSIDĖSTIMO SCHEMA

KADASTRO ŽEMĚLAPÍO IŠTRAUKA

Mastelis 1:2000

Atspausdinta: 2015-12-01 14:39:33
Vykdytojas: LILIJÀ KRIVIČIENĖ

00	Adreso numuris		Savvaldybės riba		Geodeziškai matuoti sklypai
000	Žemės sklypo numuris		Kadastru vietovės riba		Preliminariai matuoti sklypai
000000000	Kadastru bloko numuris		Kadastru bloko riba		Koreguotini sklypai
		☒	Inžineriniai statiniai		

PRISTATU NÚŽNÝCH VĚTOVÝCH SCHÉM. MĚŘÍTY P. JOMŠTOŠEN. JOMŠTOŠEN.
 ① MECHANINĚS DĚBŮVĚS X 6104918 Y 605941 ② GABEŽŮ X 6104928 Y 605996