


STATINIŲ ĮSĖSTYNO SCHEMA. MOLETŲ R., INTURKĖS SEN., PAGAULNĖS K.



VALSTYBĖS ĮMONĖ REGISTRŲ CENTRAS
Vincio Kudirkos g. 18-3, LT-03105 Vilnius

KADASTRO ŽEMĖLAPIO ĮSTRAUKA

Mastelis 1:1000

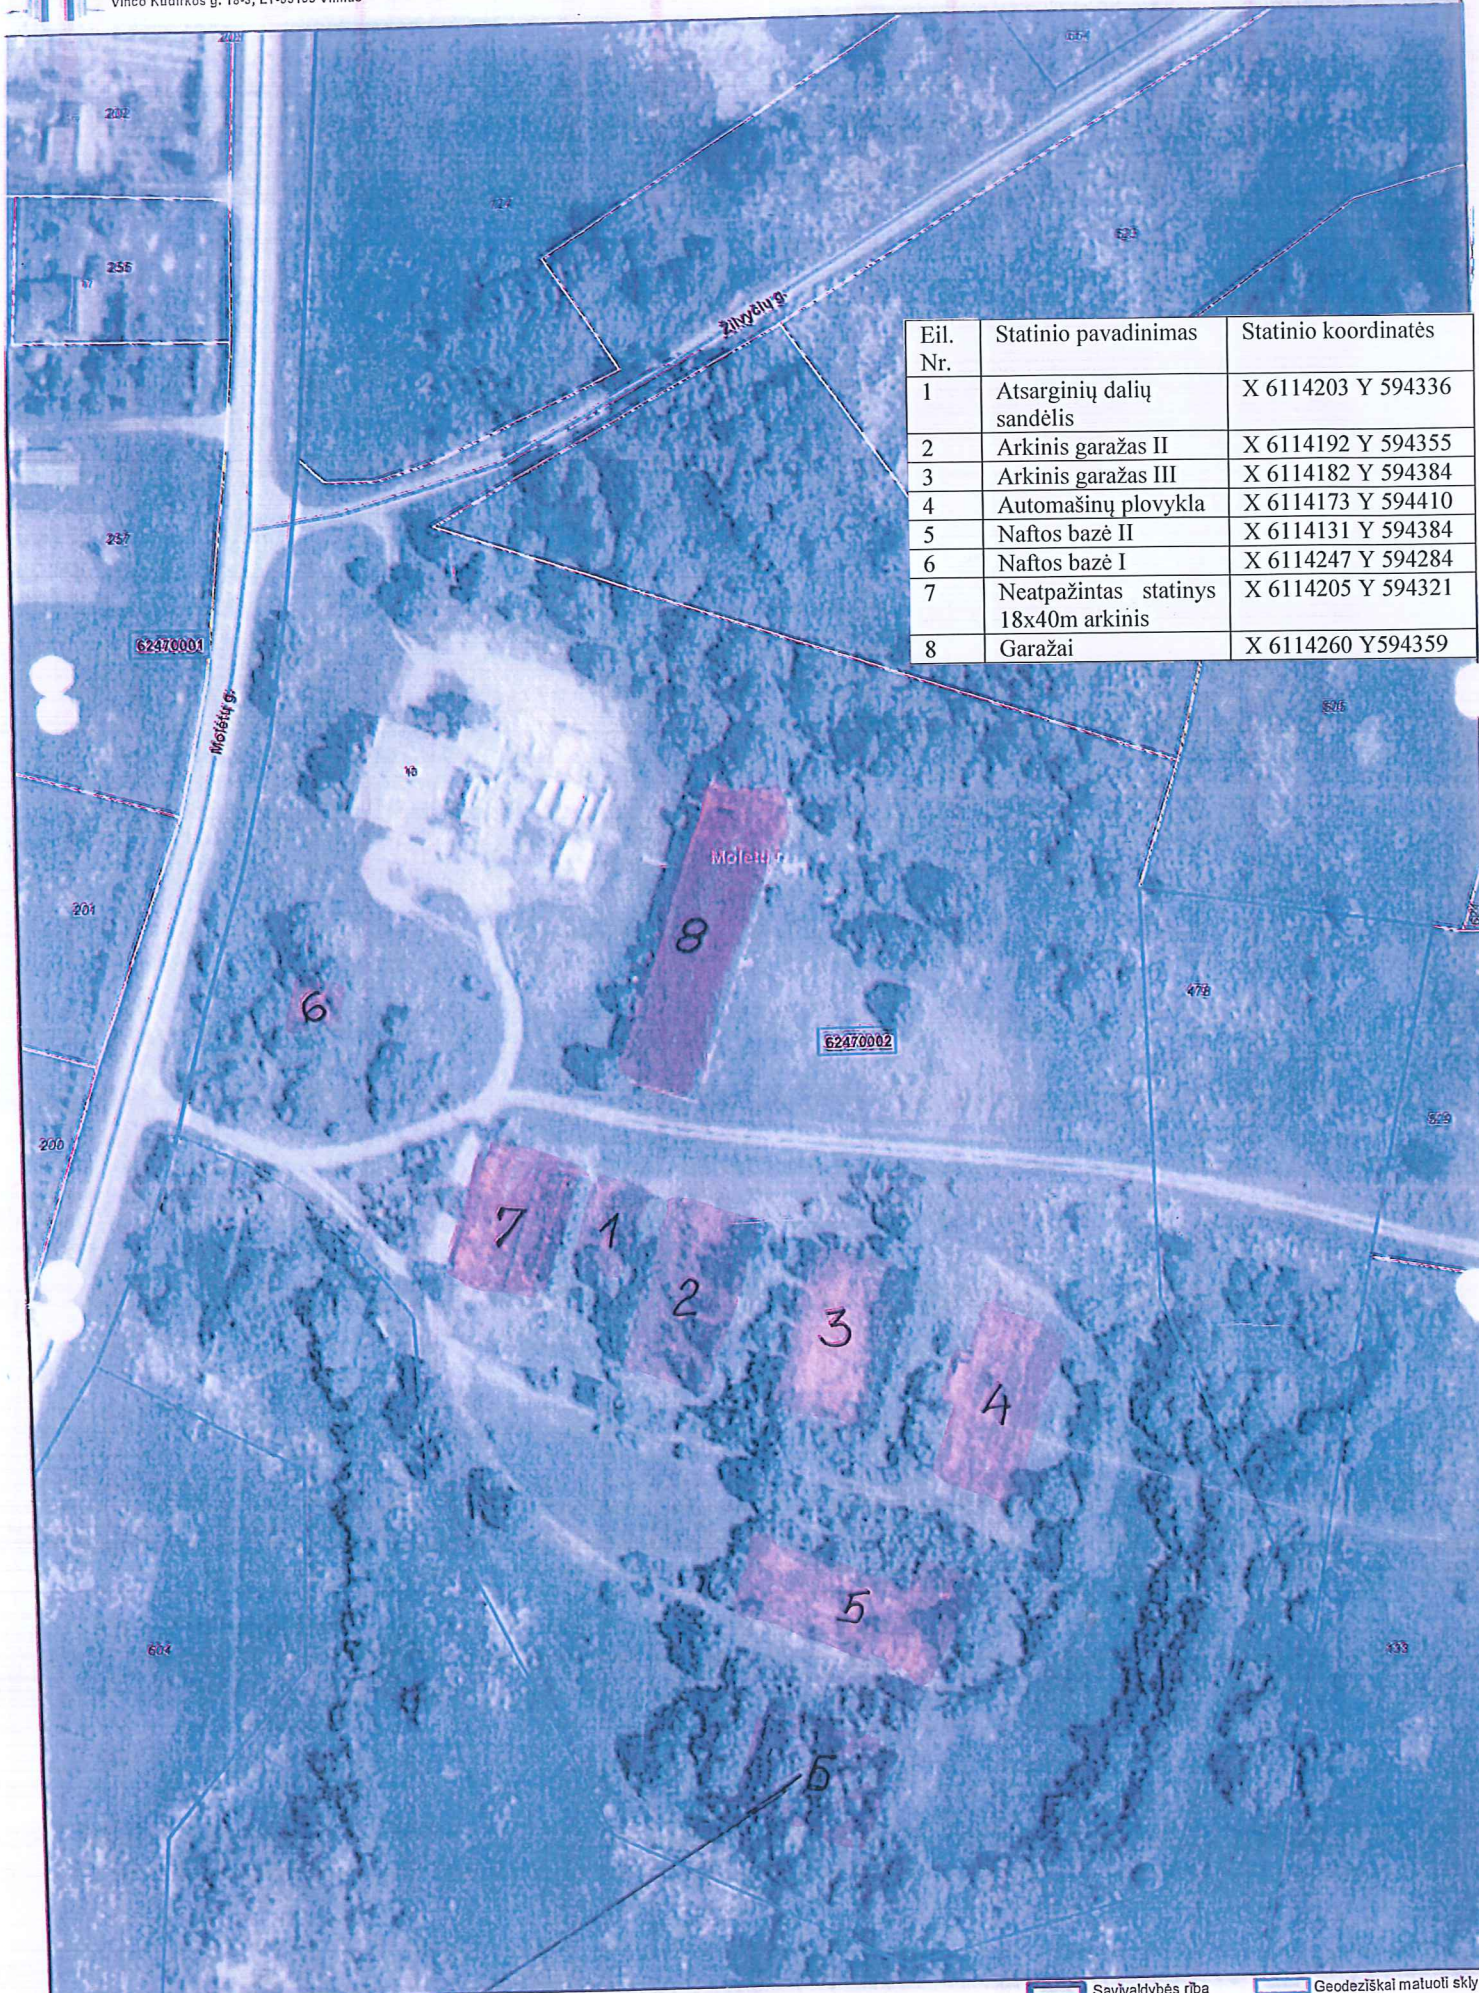

Eil. Nr.	Statinio pavadinimas	Statinio koordinatės
1	Atsarginių dalių sandėlis	X 6114203 Y 594336
2	Arkinis garažas II	X 6114192 Y 594355
3	Arkinis garažas III	X 6114182 Y 594384
4	Automobilių plovykla	X 6114173 Y 594410
5	Naftos bazė II	X 6114131 Y 594384
6	Naftos bazė I	X 6114247 Y 594284
7	Neatpažintas statinys 18x40m arkinis	X 6114205 Y 594321
8	Garažai	X 6114260 Y 594359

Atspausdinta: 2015-12-01 08:22:31
Vykdytojas: LILIJĄ KRIVIČIENĖ

NAFTOS BAZĖS II
KURO CISTERNŲ ATPAULAI

Adreso numeris
Žemės sklypo numeris
Kadastro bloko numeris

Savivaldybės riba
Kadastro vietovės riba
Kadastro bloko riba
Inžineriniai statiniai

Geodeziškai matuoti sklypai
Preliminariai matuoti sklypai
Koreguotini sklypai