




PAGĖGIŲ SAVIVALDYBĖJE ESANČIŲ SENIŪNIJŲ IR GYVENAMŲJŲ VIETŲ VIETŲ TERITORIJOS RIBŲ NUSTATYMO (KEITIMO) PLANAS
PAGĖGIŲ SENIŪNIJA M1:10 000


Lapų išdėstymo schema



SUTARTINIAI ŽENKLAI:

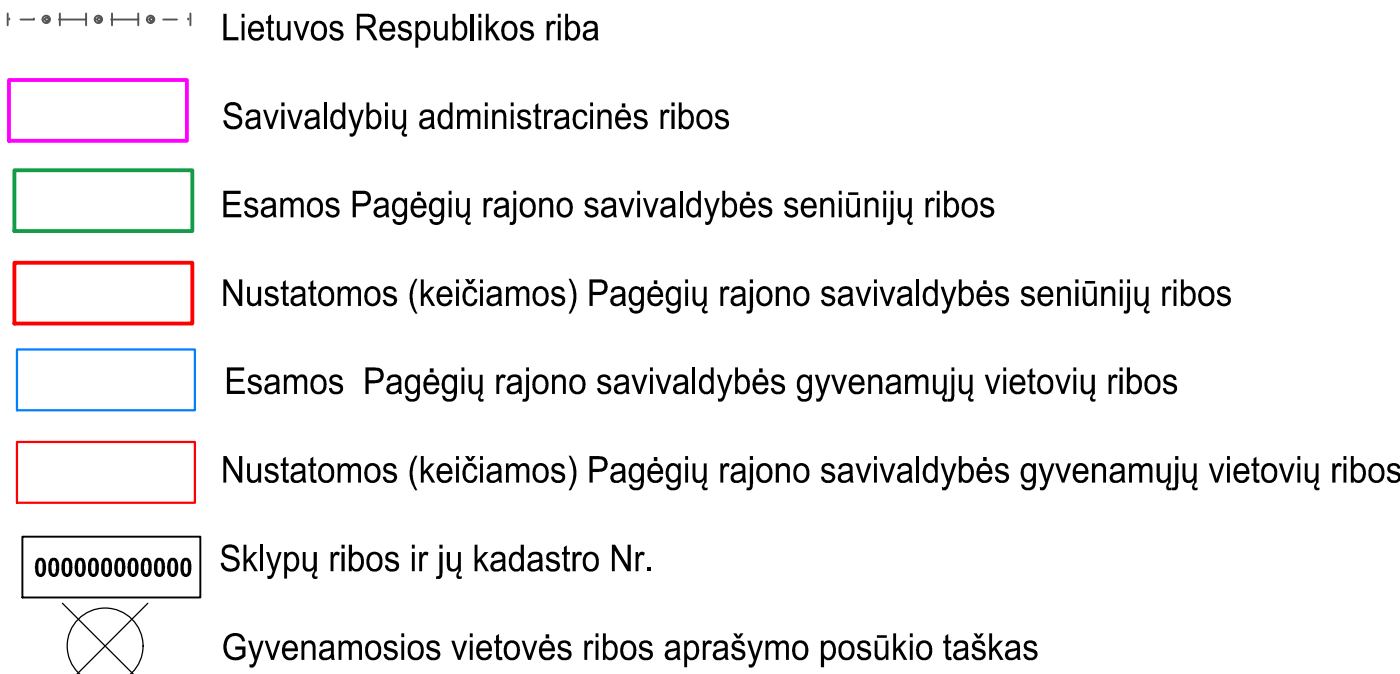

Susisiekimo infrastruktūra:

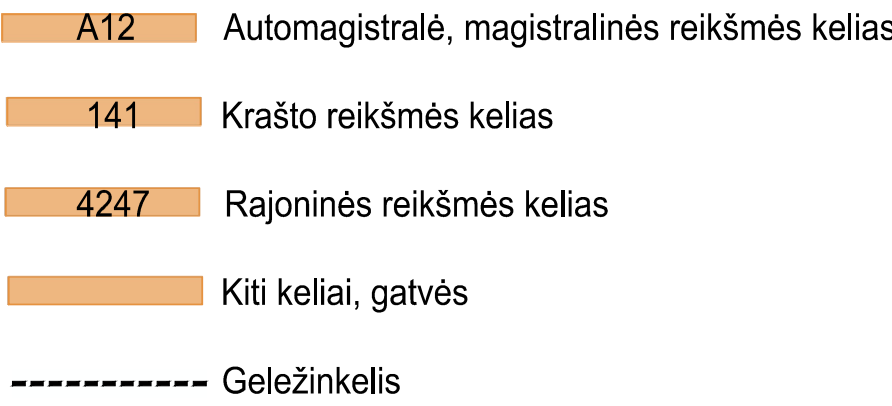

Kiti žymėjimai:



DUOMENŲ ŠALTINIAI:


©ORT10LT - LR teritorijos M 1:10 000 skaitmeninis rastrinis ortofotografinis žemėlapis, Nacionalinė žemės tarnyba prie Žemės ūkio ministerijos, 2015-2017 m. ir 2018-2020 m.

©GRPK - LR teritorijos M 1:10 000 georeferencinių erdvinių duomenų rinkinys, Nacionalinė žemės tarnyba prie Žemės ūkio ministerijos, 2021 m.

©NT Kadastro, Adresų registro grafiniai duomenys, Registrų centras, 2021 m.

©LR miškų valstybės kadastro duomenys, Valstybinė miškų tarnyba, 2021 m.

1994 metų Lietuvos koordinacių sistema (KLS-94).

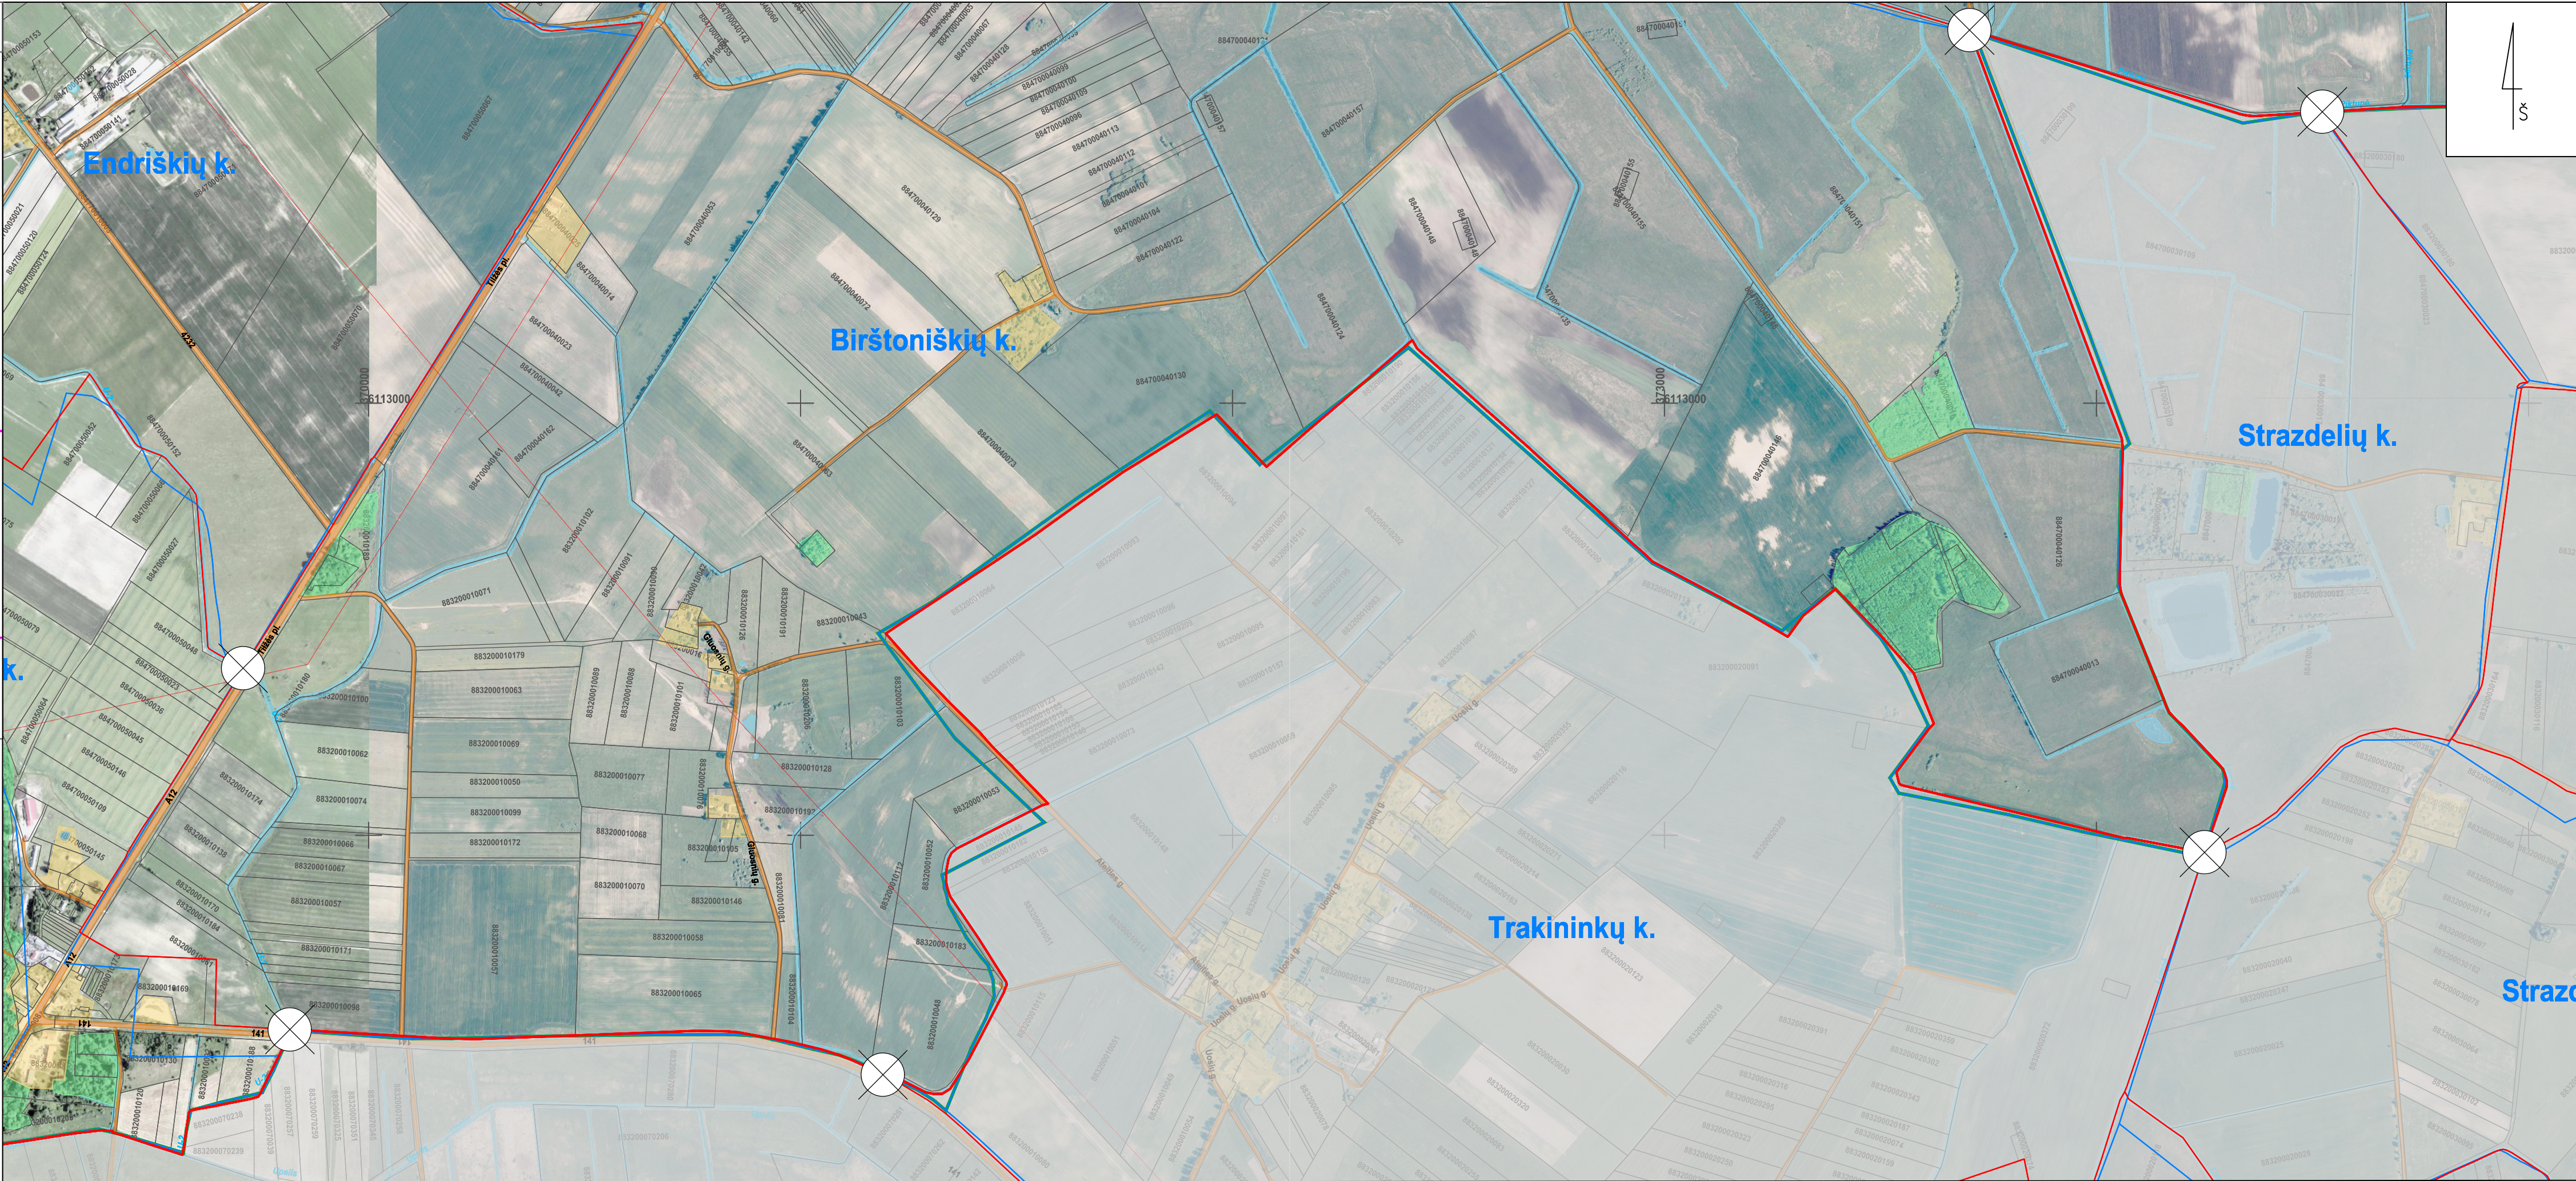

SUDERINTA:

Kvalifikacijos pažymėjimo Nr.	KELPROJEKTAS			Pagėgių savivaldybėje esančių Vilkyškių, Lumpėnų, Pagėgių seniūnijų ir gyvenamųjų vietovių teritorijos ribų nustatymo (keitimo) planas. Pagėgių seniūnija		
1QKV-942	Skyriaus vadovas	V. Sakalauskas		2021	Sprendiniai M 1:10 000	Laida
1QKV-1018	Plano rengėja	I. Petruškevičiūtė		2021		0
1QKV-1015	Plano rengėja	J. Rinkevičienė		2021		
Organizatorius: Pagėgių savivaldybės administracijos direktorius				Sut. data: 2021-04-07, sut. Nr. PV 21-080	Lapas	Lapų
					1	4