


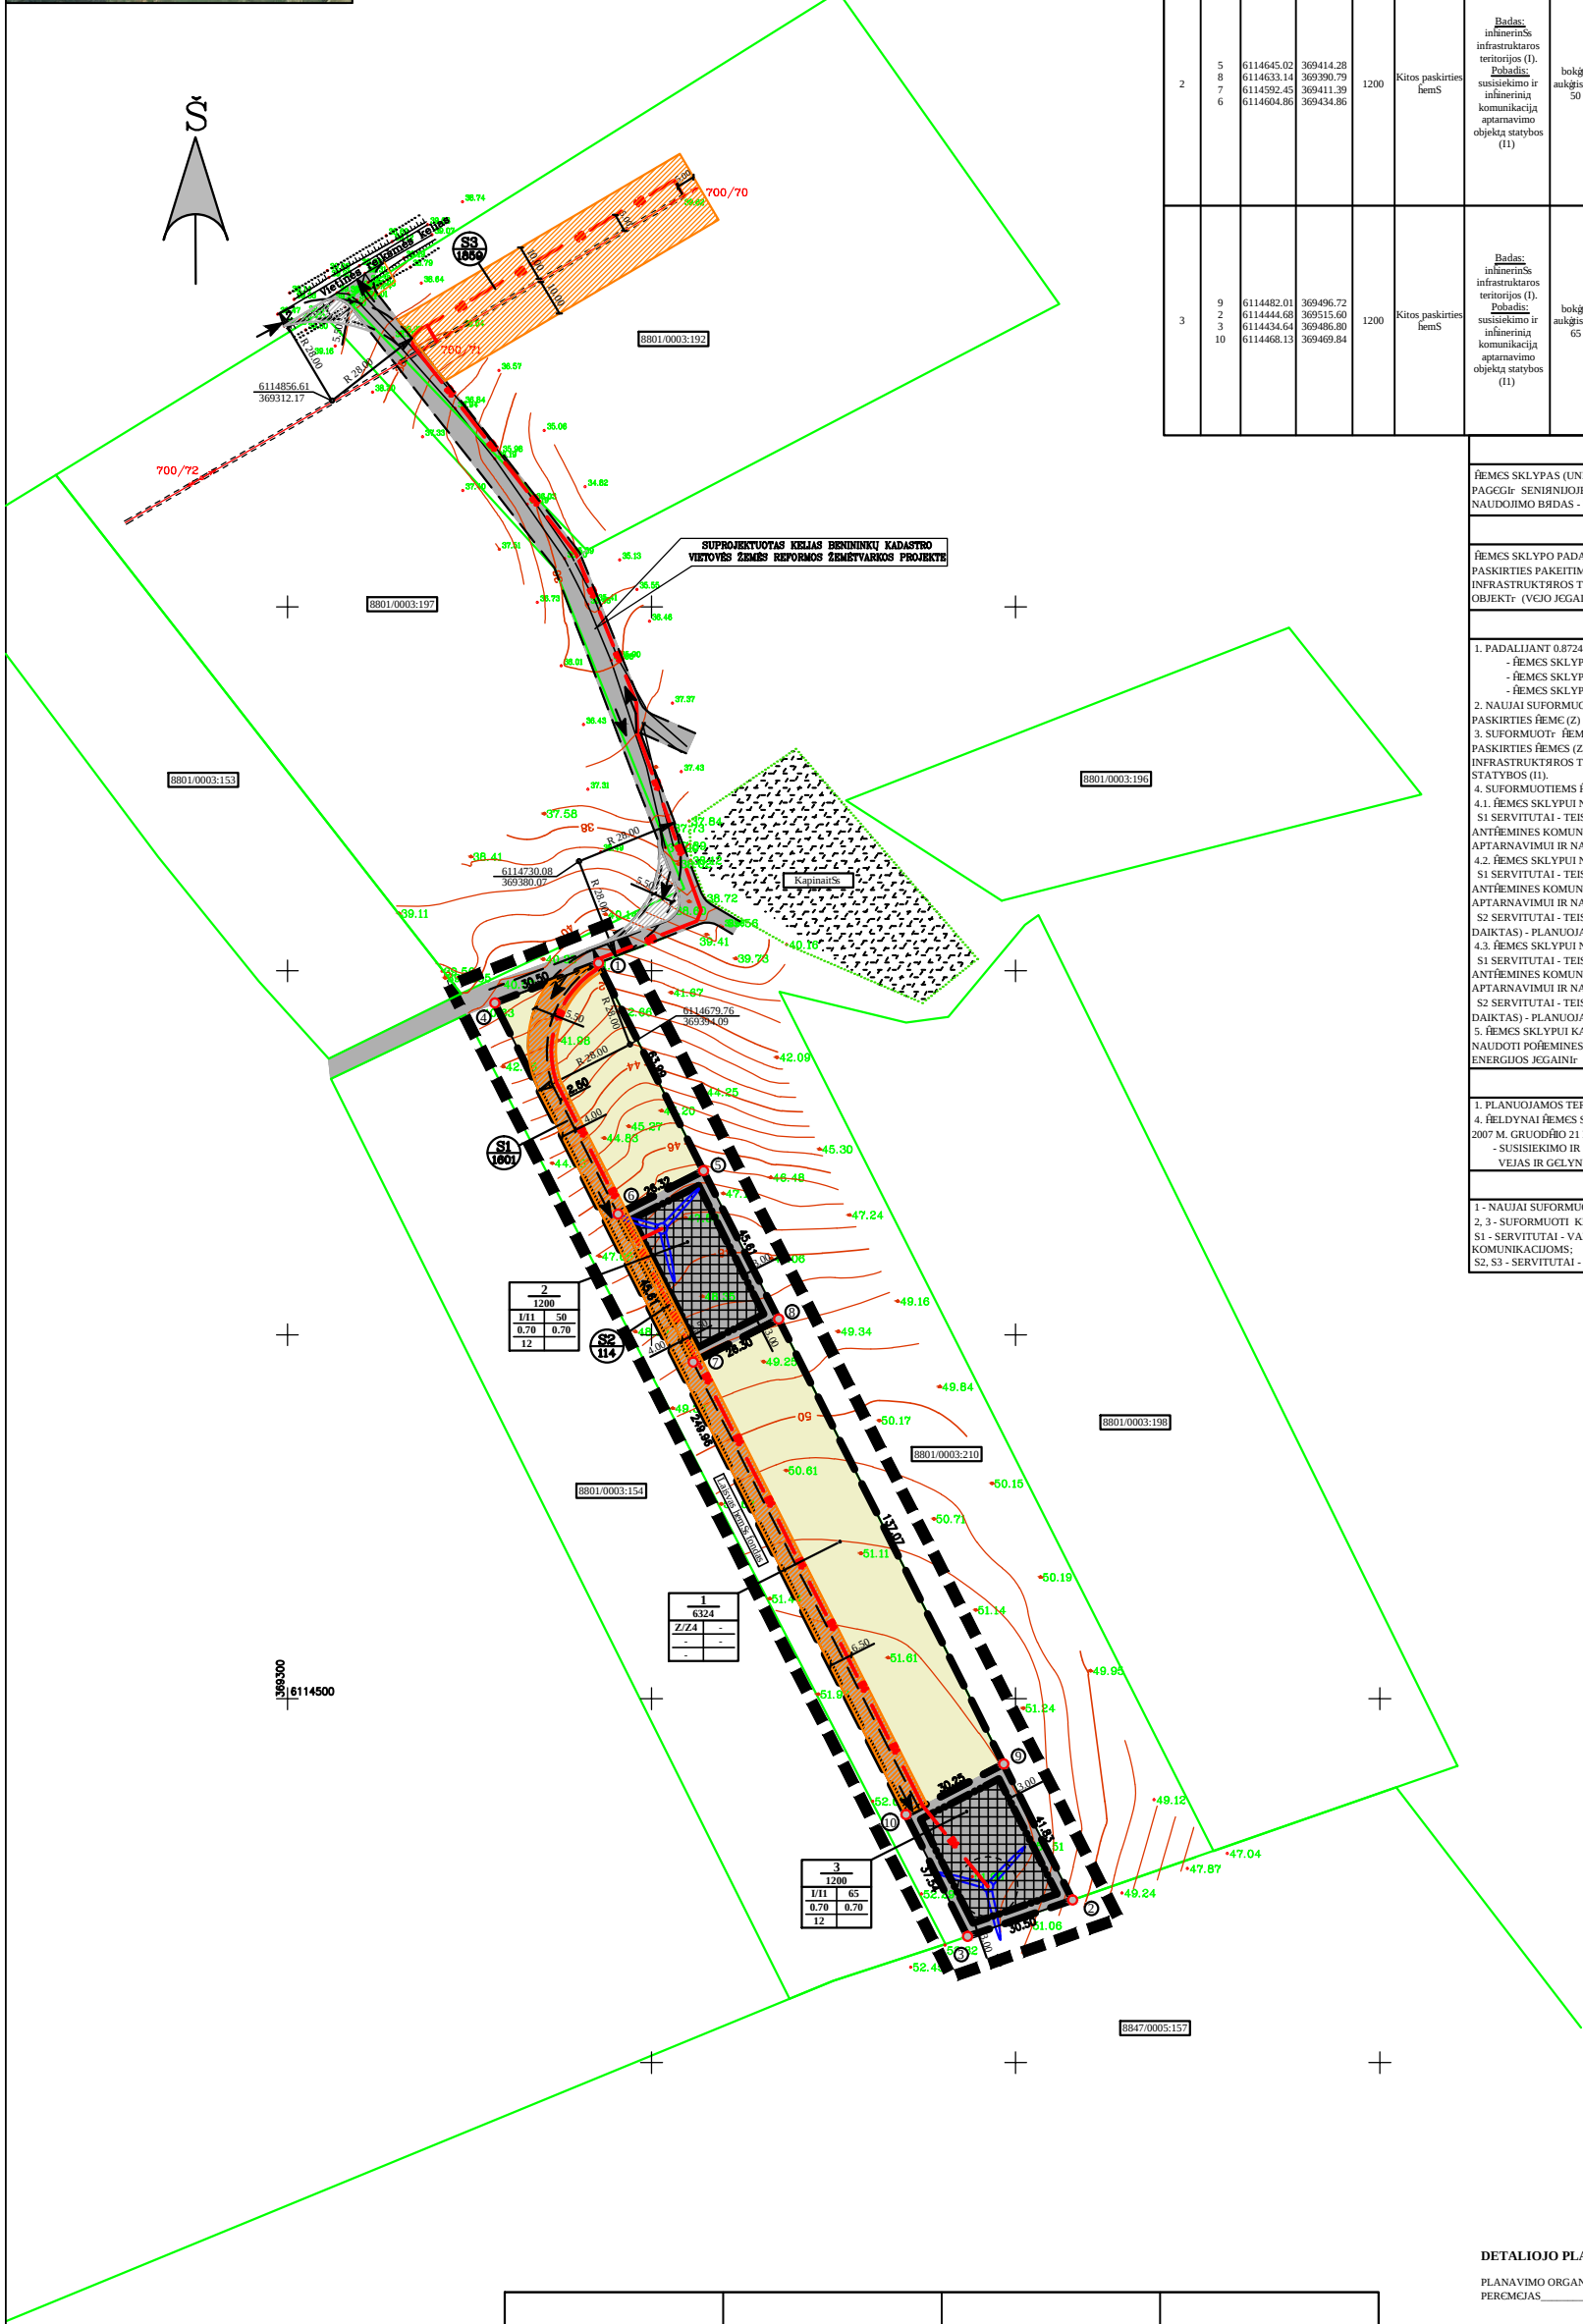

DETALIOJO PLANO TERITORIJOS TVARKYMO RĖŪŠIMO PAGRINDINĖ SPRENDINĖ APRAŠOMOJILENTELE																	
Sklypo (jo dalies) Nr.	Sklypo (jo dalies) kampų ryšymų planas	Sklypo (jo dalies) kampo koordinatės		Sklypo (jo dalies) plotas, m²	Privalomieji reikalavimai								Kiti				
		X	Y		konkrečios teritorijos naudojimo tipas	galimi žemės sklypo naudojimo būdai (pabrėžiant)	statinio aukštis				užstatymo tankumas	užstatymo intensyvumas	užstatymo tipas	servitutai	statinių aukštis (nuo - iki)	statinių paskirtys	papildomi reikalavimai
							nuo žemės paviršiaus, m	aukštesnis, m	iki kamieno, m	užstatymo							
1	1 5 6 7 8 9 10 4	6114702.13 6114645.02 6114633.14 6114592.45 6114604.32 6114482.01 6114468.13 6114691.14	369385.40 369414.28 369390.79 369411.39 369434.86 369496.72 369469.84 369356.94	6324	žemės akio paskirties žemės	žemės akio paskirties žemės sklypai (Z4).	-	-	-	-	-	-	-	S1 servitutai - teisė valiuoti transporto priemonės, tiesi, aptarnauti ir naudoti požeminės ir antrinės komunikacijos (tarnaujantis daiktas)	-	-	-
2	5 8 7 6	6114645.02 6114633.14 6114592.45 6114604.86	369414.28 369390.79 369411.39 369434.86	1200	Kitos paskirties žemės	žemės akio paskirties žemės sklypai (Z4).	božo aukštis iki 50	98.0	-	0.70	0.70	pavienis užstatymas	S1 servitutai - teisė valiuoti transporto priemonės, tiesi, aptarnauti ir naudoti požeminės ir antrinės komunikacijos (S2 - tarnaujantis daiktas, S3 - viešpataujantis daiktas)	-	kitos paskirties statiniai	-	
3	9 2 3 10	6114482.01 6114444.68 6114434.64 6114468.13	369496.72 369515.68 369486.80 369469.84	1200	Kitos paskirties žemės	žemės akio paskirties žemės sklypai (Z4).	božo aukštis iki 65	117.5	-	0.70	0.70	pavienis užstatymas	S1 servitutai - teisė valiuoti transporto priemonės, tiesi, aptarnauti ir naudoti požeminės ir antrinės komunikacijos (viešpataujantis daiktas); S2, S3 servitutai - teisė tiesi, aptarnauti ir naudoti požeminės ir antrinės komunikacijos (tarnaujantis daiktas)	-	kitos paskirties statiniai	-	

[illegible]

SUTARTINIAI ĖKENKLAI	
	PLANUOJAMOS TERITORIJOS RIBA
	PROJEKTUOJAMŲ ĖJIMES SKLYPŲ RIBOS
	ESAMŲ ĖJIMES SKLYPŲ RIBOS
	STATYBOS RIBA
	ĖJIMES RĖIO PASKIRTIES ĖJIMĖ
	SUSISIEKIMO IR INŽINERINĖ KOMUNIKACIJŲ APTARNAVIMO OBJEKTŲ STATYBOS ĖJIMES SKLYPAI
	STATOMŲ STATINŲ ZONA
	SERVITUTO ZONA
	ESAMI KELIAI, PLANUOJAMI JAVAVIMAI
	PLANUOJAMOS KABELINĖ LINIJŲ TRASOS

DETALIOJO PLANO SPRENDINIAMS NEPRIEĖRAUJU :

PLANAVIMO ORGANIZATORIAUS TEISIR IR PAREIGR
PERCMEJAS _____
(vardas, pavardS parašas)

DETALIOJO PLANO ORGANIZATORIUS	UAB "HOMERAS"			ĖJIMAS SKLPOJO (UNIKALIS Nr. 8801-0003-0038), ESANČIO PAGIGI; SAVITVALDYBĖS, BENDINĖS KADASTRINĖS VIETOVĖS, GUD' KAIME DETALUSIS PLANAS			
DETALIOJO PLANO RENOGAS	UAB "TAURAGCS PLANAS" ŽMONES KODAS 300660721			TERITORIJOS TVARKYMO IR NAUDOJIMO RĖIMO BŖĖNĖS			
PROJEKTO VADOVAS	R. SABEKIENČ		ALISTAS KODAS 1600	HYMEJIMAS		DP-11-14	
PLANŲ SUDARČ	V. GUSTYS			MAMELIS	STADIA	LAPAS	LAP: SK.
				M 1:1000	DP	1	1

Koordinācija sistēma LKS-94 Aukštīši sistēma Baltijs Horizontāli laipais 0.5 m.				
Paviršogs	V. Pauris	Paviršogs	 Mērogs Nr. G-494-(825), TK-494-(825) Mērogs-2007.01.12 Radītājs: I. Pūpulis, norādītājs: Tāpulis opt. atpogu lād. Nr. 854760000074 Iegādātājs: Mērogs	
Indinieris	R. Roudinis			
Objekts Nr.	Mērogs	Laps	Laps Nr.	Datā
	1:1000	1	1	2008.01.12