


Esama nuovaža (X-6019171; Y-481278)

(Pagal VĮ "Alytaus regiono keliai" 2012-06-04 išduotas planavimo sąlygas Nr. PS1-12/27)



Koordinacijų sistema: LKS-94		
Taško Nr.	X	Y
1	6018953.88	480919.10
2	6018954.07	480919.59
3	6018964.03	480940.79
4	6019032.40	481086.33
5	6019035.11	481092.11
6	6019087.11	481202.80
7	6019133.90	481302.41
8	6019094.01	481329.19
9	6019040.12	481214.36
10	6018996.62	481121.77
11	6018976.92	481079.83
12	6018925.53	480970.60
13	6018915.45	480949.00
14	6018915.19	480948.44
15	6018927.49	480932.96
16	6018939.68	480928.44
a	6019130.84	481295.90
b	6019090.86	481322.47
c	6018924.25	480967.86
d	6018930.84	480961.01
e	6018939.71	480949.35
f	6018945.14	480947.91
g	6018950.25	480945.57
h	6018962.31	480937.13
Centro koordinatė		
	6018924.25	480967.86

Aukščių sistema - Baltijos
Koordinacijų sistema - LKS - 94

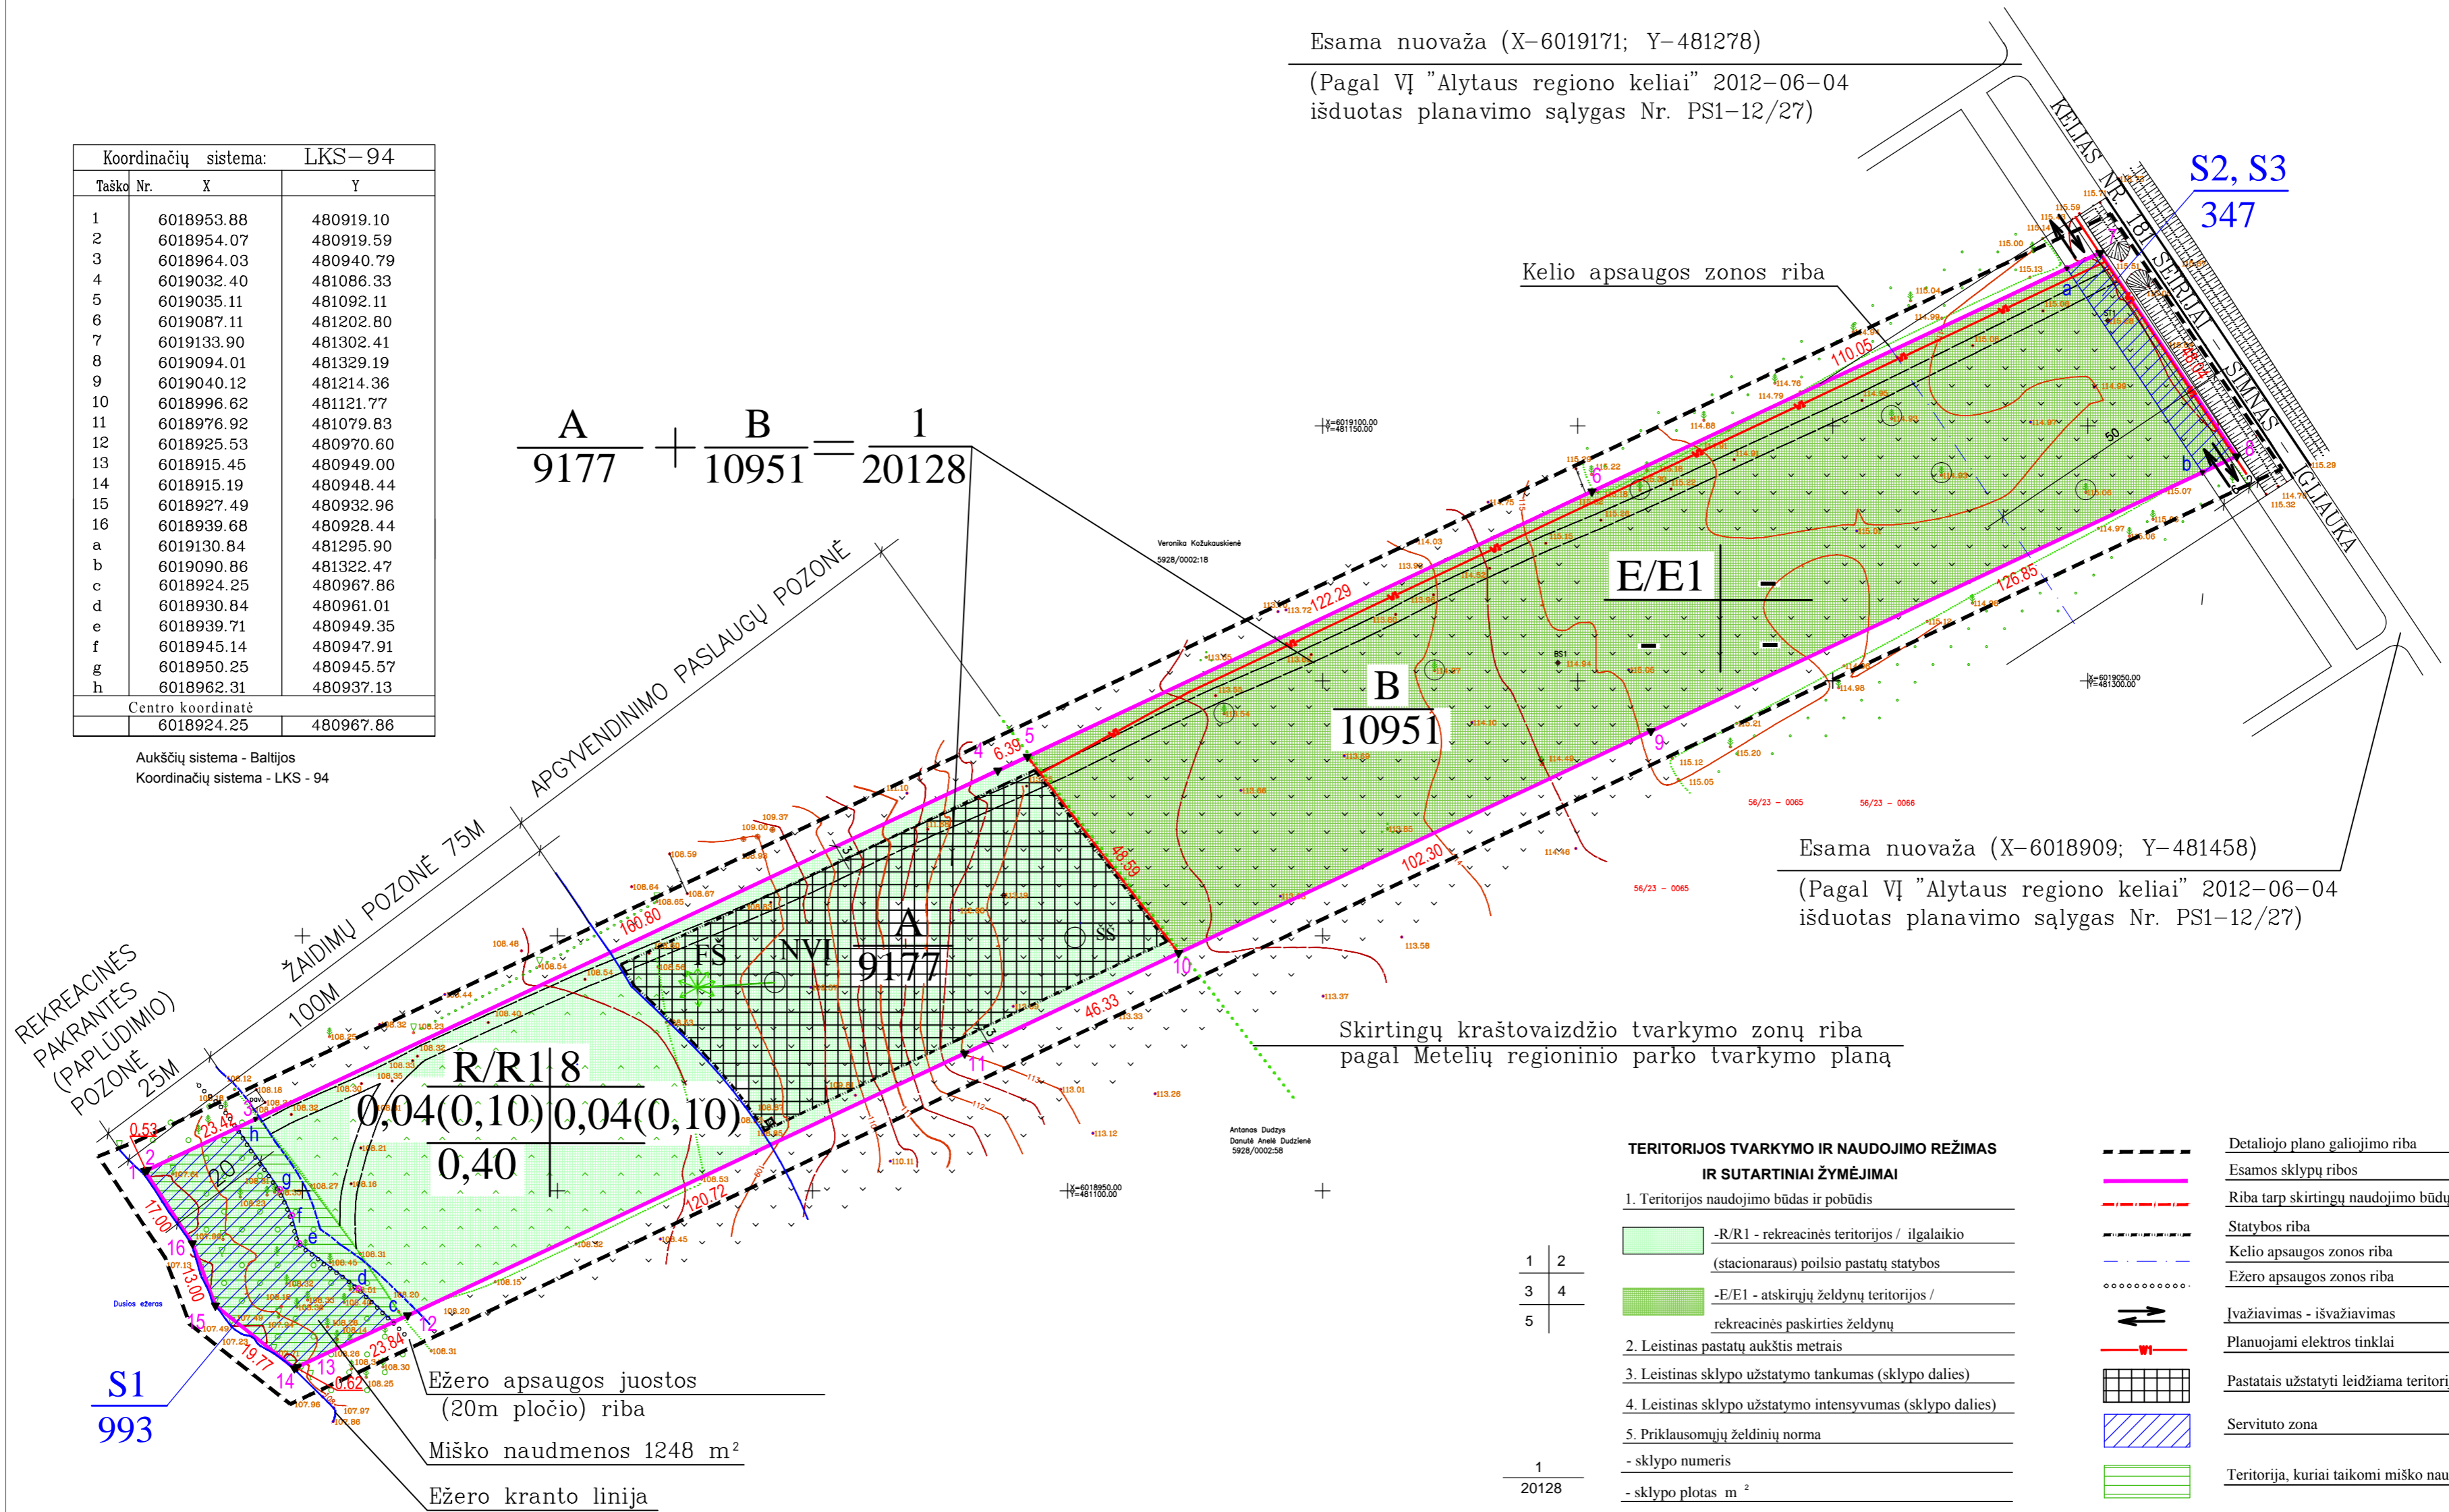

Esama nuovaža (X-6018909; Y-481458)

(Pagal VĮ "Alytaus regiono keliai" 2012-06-04 išduotas planavimo sąlygas Nr. PS1-12/27)

Skirtingų kraštovaizdžio tvarkymo zonų riba pagal Metelių regioninio parko tvarkymo planą

TERITORIJOS TVARKYMO IR NAUDOJIMO REŽIMAS IR SUTARTINIAI ŽYMĖJIMAI

1. Teritorijos naudojimo būdas ir pobūdis
 - R/R1 - rekreacinės teritorijos / ilgalaikio (stacionaraus) poilsio pastatų statybos
 - E/E1 - atskirųjų želdynų teritorijos / rekreacinės paskirties želdynų
2. Leistinas pastatų aukštis metrais
3. Leistinas sklypo užstatymo tankumas (sklypo dalies)
4. Leistinas sklypo užstatymo intensyvumas (sklypo dalies)
5. Priklausomųjų želdinių norma
 - sklypo numeris
 - sklypo plotas m²
 - sklypo dalies numeris
 - sklypo dalies plotas m²
 - servituto numeris
 - servituto plotas m²

- Detaliojo plano galiojimo riba
- Esamos sklypų ribos
- Riba tarp skirtingų naudojimo būdų sklype
- Statybos riba
- Kelio apsaugos zonos riba
- Ežero apsaugos zonos riba
- Įvažiavimas - išvažiavimas
- Planuojami elektros tinklai
- Pastatai užstatyti leidžiama teritorija
- Servituto zona
- Teritorija, kuriai taikomi miško naudojimo apribojimai
- FŠ Filtracijos šulinys
- NVĮ Planuojamas ūkio buities nuotekų valymo įrenginys
- ŠŠ Šachtinis šulinys arba artezinis gręžinys
- Saugotini želdiniai, augantys ne miškų ūkio paskirties žemėje

1	2
3	4
5	
1	
20128	
A	
9177	
S1	
993	

Atestato Nr.	INDIVIDUALIOS VEIKLOS VYKDYMO PAŽYMA				Objektas:
	Pareigos	Pavardė	Parašas	Data	
A722	Projekto vadovė	G. Zimnickienė			ŽEMĖS SKLYPO (KADASTRINIS NR.5928/0002:29, APYTIKSLIS PLOTAS - 2,0128HA), ESANČIO LAZDIJŲ R.SAV., SEIRIJŲ SEN., METELIŲ K., DETALUSIS PLANAS
DP	Planavimo organizatorius: BRONIUS ŽAKAUSKAS (LAZDIJŲ R. SAV., SEIRIJŲ SEN., METELIŲ K., PUŠYNO G. 10)				
					Laidos
					Lapas
					Lapų
					1

PASTABOS: 1. Detaliojo plano galiojimo riba sutampa su sklypų ribomis.