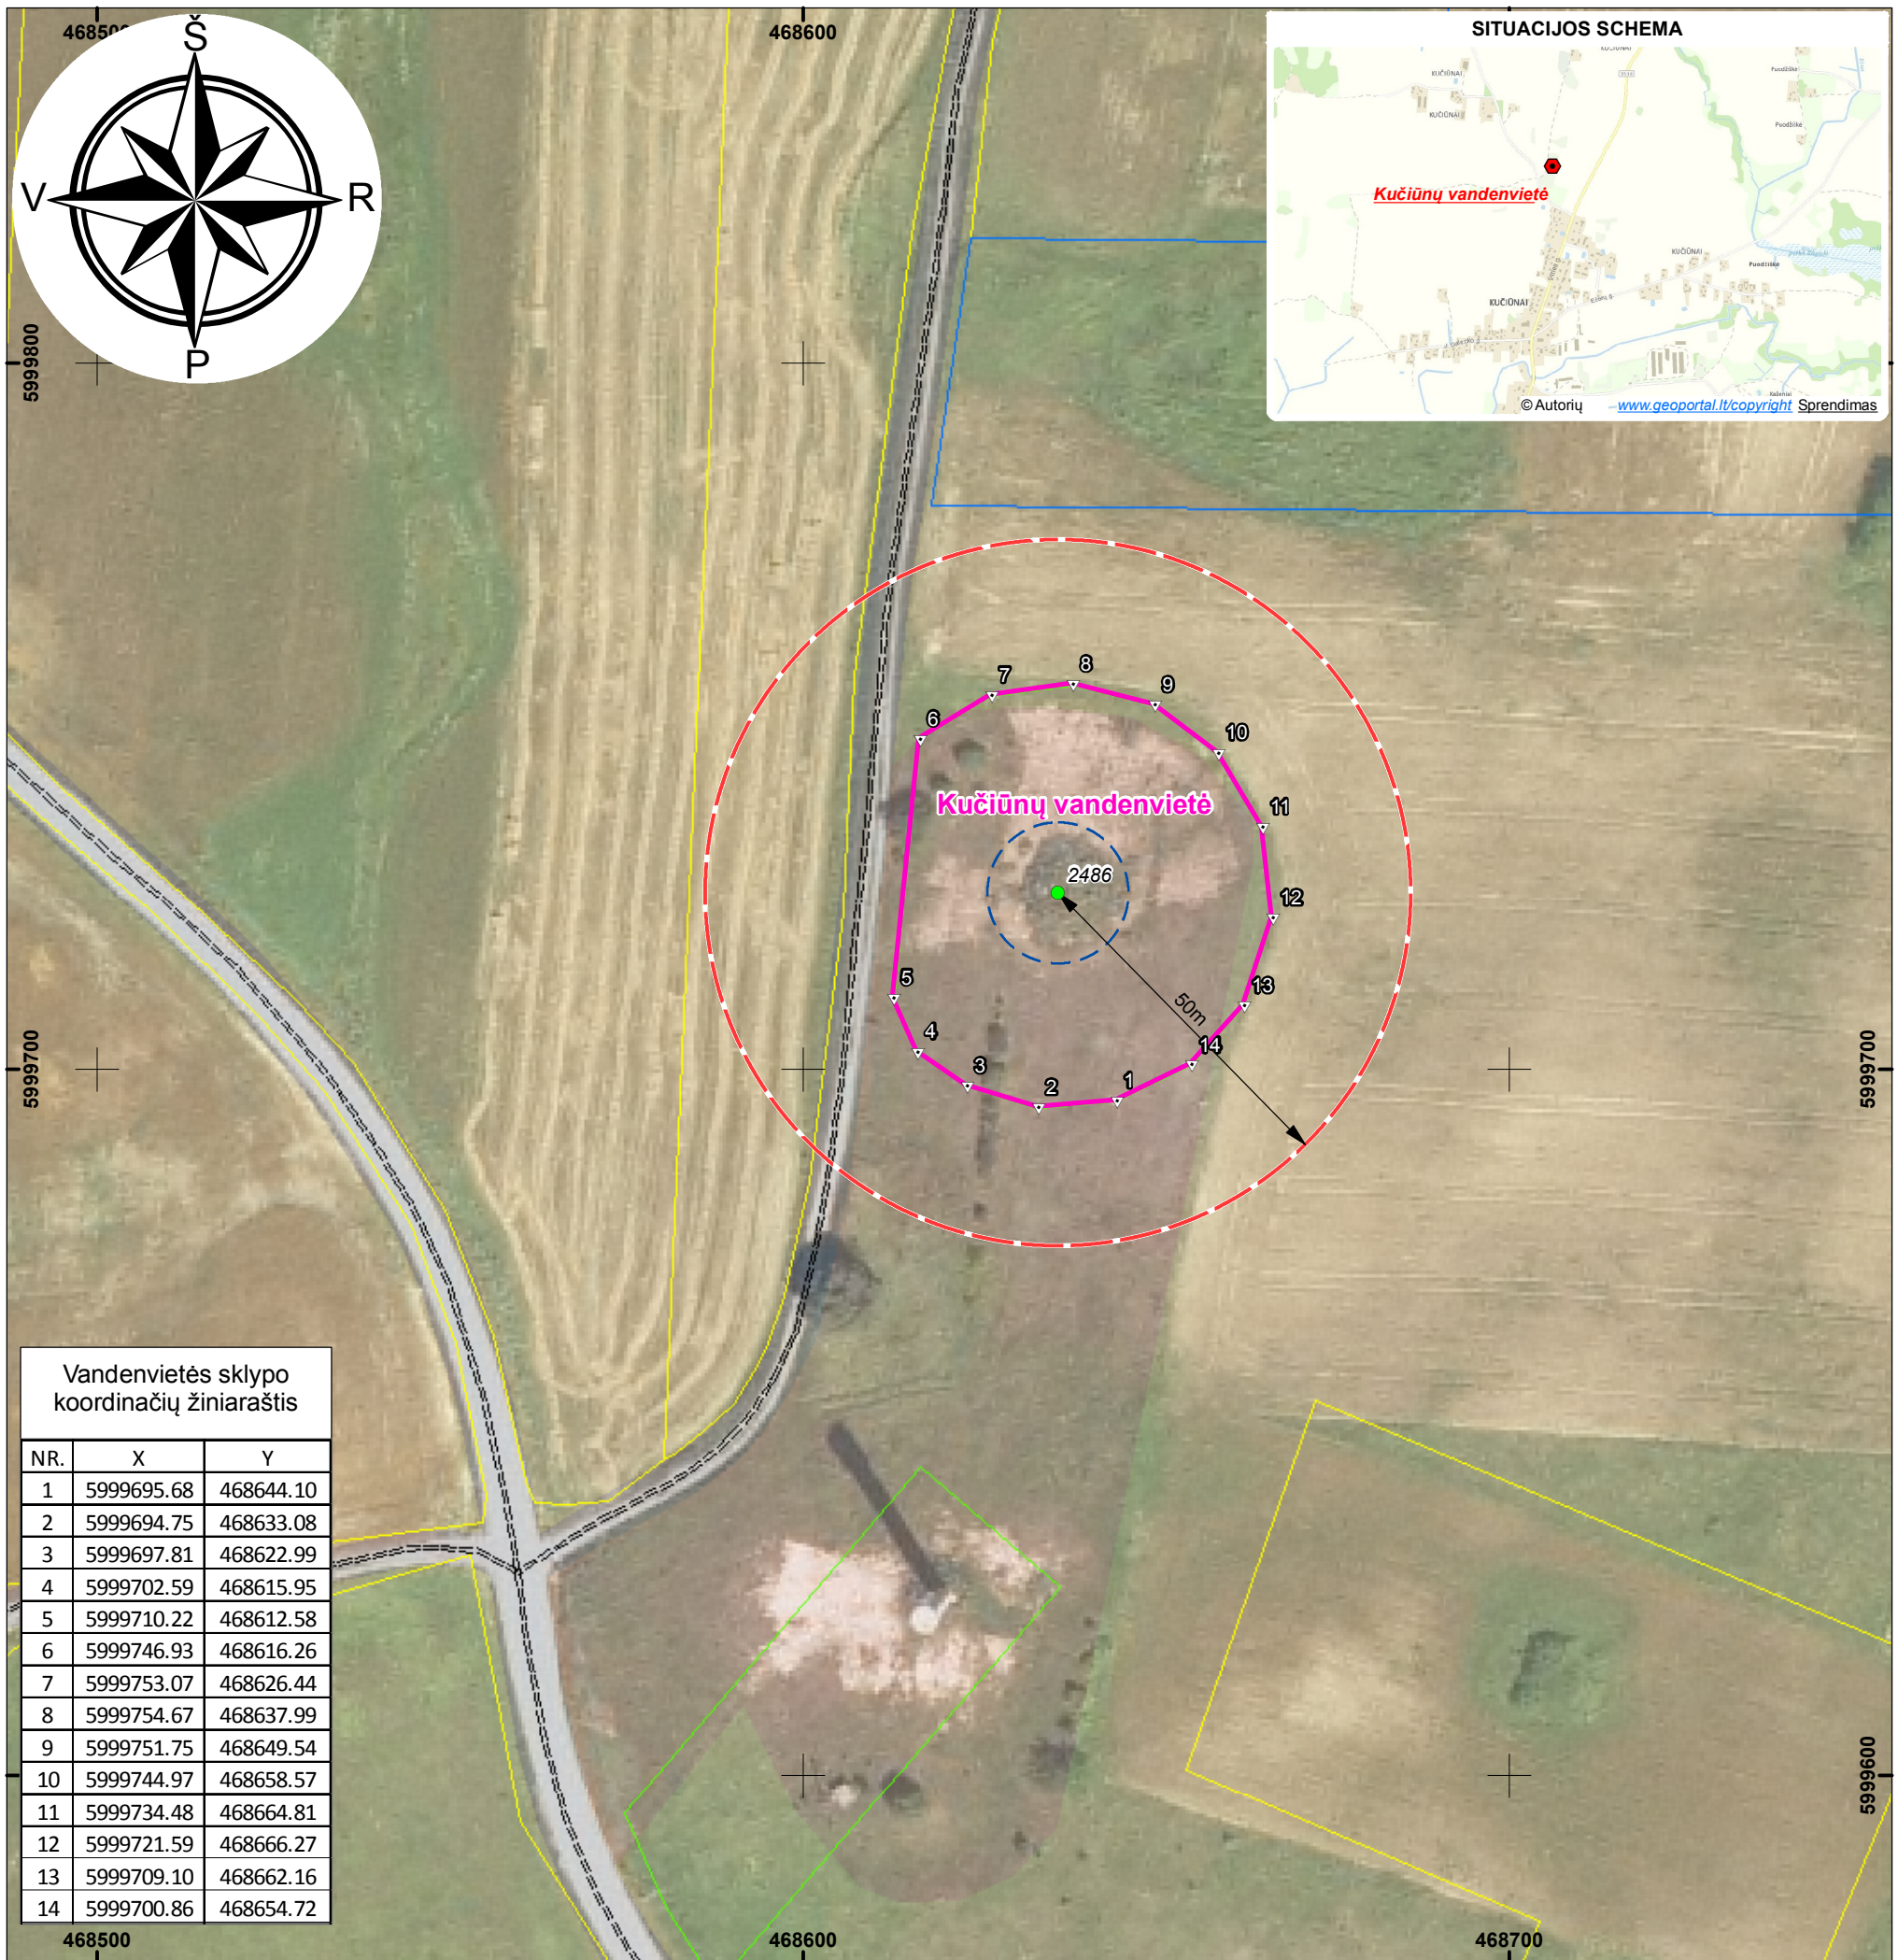


Vandenvietės sklypo koordinačių žiniaraštis		
NR.	X	Y
1	5999695.68	468644.10
2	5999694.75	468633.08
3	5999697.81	468622.99
4	5999702.59	468615.95
5	5999710.22	468612.58
6	5999746.93	468616.26
7	5999753.07	468626.44
8	5999754.67	468637.99
9	5999751.75	468649.54
10	5999744.97	468658.57
11	5999734.48	468664.81
12	5999721.59	468666.27
13	5999709.10	468662.16
14	5999700.86	468654.72

Lietuvos Respublikos teritorijos M 1:10 000 skaitmeninis rastrinis ortofotografinis žemėlapis ORT10LT (2012 m.)
Lietuvos Respublikos teritorijos M 1:10 000 georeferencinių duomenų rinkinys GDR10LT (2013 m.)

NŽT Nacionalinė Žemės tarnyba prie ŽŪM

SUTARTINIAI ŽYMĖJIMAI

Sanitarinės apsaugos zonos

- *SAZ griežto režimo juosta*
- *SAZ 50 m taršos ribojimo juosta*
- *Minimali SAZ griežto režimo juosta 10 m*
- *50 m — Taršos ribojimo juostos dydis*
- *2486 — Gręžinys ir jo numeris žemės gelmių registre*
- *1 — SAZ juostų posūkio kampai ir numeracija*

Sklypų ribos

- *Sklypų ribos pagal NTR tikslių matavimų duomenis*
- *Sklypų ribos pagal NTR preliminarių matavimų duomenis*
- *Laikinos sklypų ribos pagal NTR duomenis*

Georeferencinis duomenų rinkinys GDR10LT

- *Kučiūnai — Vietovės*
- *Administracinė riba*
- *Vanduo*
- *Miškas*
- *Sodas*
- *Užstatyta teritorija, keliai*
- *Dirbama žemė*
- *Krūmynai*
- *Nenaudojama, apleista žemė*
- *Pastatai*
- Keliai
- Upių, kanalų ašinės linijos
- Miško kvartalinės linijos

Saugomos teritorijos

- *Parkai*
- *Draustiniai*

Kultūros paveldas

- *taškiniai objektai*
- *plotiniai objektai*
- *apsaugos zona*

SUDERINTA
UAB „Lazdijų vanduo"
Abonentinio skyriaus inžinierius
Alvydas Škarnulis
2013 m. 12 - 03 d.

SUDERINTA
Lazdijų rajono savivaldybės administracijos
Architektūros skyriaus vyr. specialistė
Vykdanti vyr. architekto funkcijas
L. Urbanskaitė
2013 m. gruodžio mėn. 3 d.

Patikrinimo aktas 2013 m. 12 mėn. 06 d. Nr. TP-3178
Tikrinimo išvada deiginama
Tikrino: Alytaus teritorijų planavimo ir statybos valstybinės priežiūros skyriaus vedėjas Raimondas Dargis

Atestato Nr.	UAB "EKOPROJEKTAS"				Komplekso pavadinimas	
0830					E-1547 LAZDIJŲ RAJONO SAVIVALDYBĖS VANDENVIEČIŲ SANITARINIŲ APSAUGOS ZONŲ NUSTATYMO SPECIALUSIS PLANAS	
	Pareigos	V. Pavardė	Parašas	Data		
25035	PV.	K. KAIKARIS		2013-10		
	INŽ.	G. STATKEVIČIUS		2013-10	Objekto pavadinimas	Laida
	APL.APS.INŽ	V. BRAZAITYTĖ		2013-10	KUČIŪNŲ VANDENVIETĖS SANITARINIŲ APSAUGOS ZONŲ JUOSTŲ PLANAS SU ŽEMĖS SKLYPŲ IŠDĖSTYMU	01
					Brėžinio indeksas	Lapas/lapų / Mastelis
Etapas	Planavimo organizatorius:				E-1547-SP-06	01/01 / 1:1000
SP	LAZDIJŲ RAJONO SAVIVALDYBĖ					

Suderinta: Jurgutė Muliuolienė, Kęstutis Jasiulevičius, Gintautas Salatka