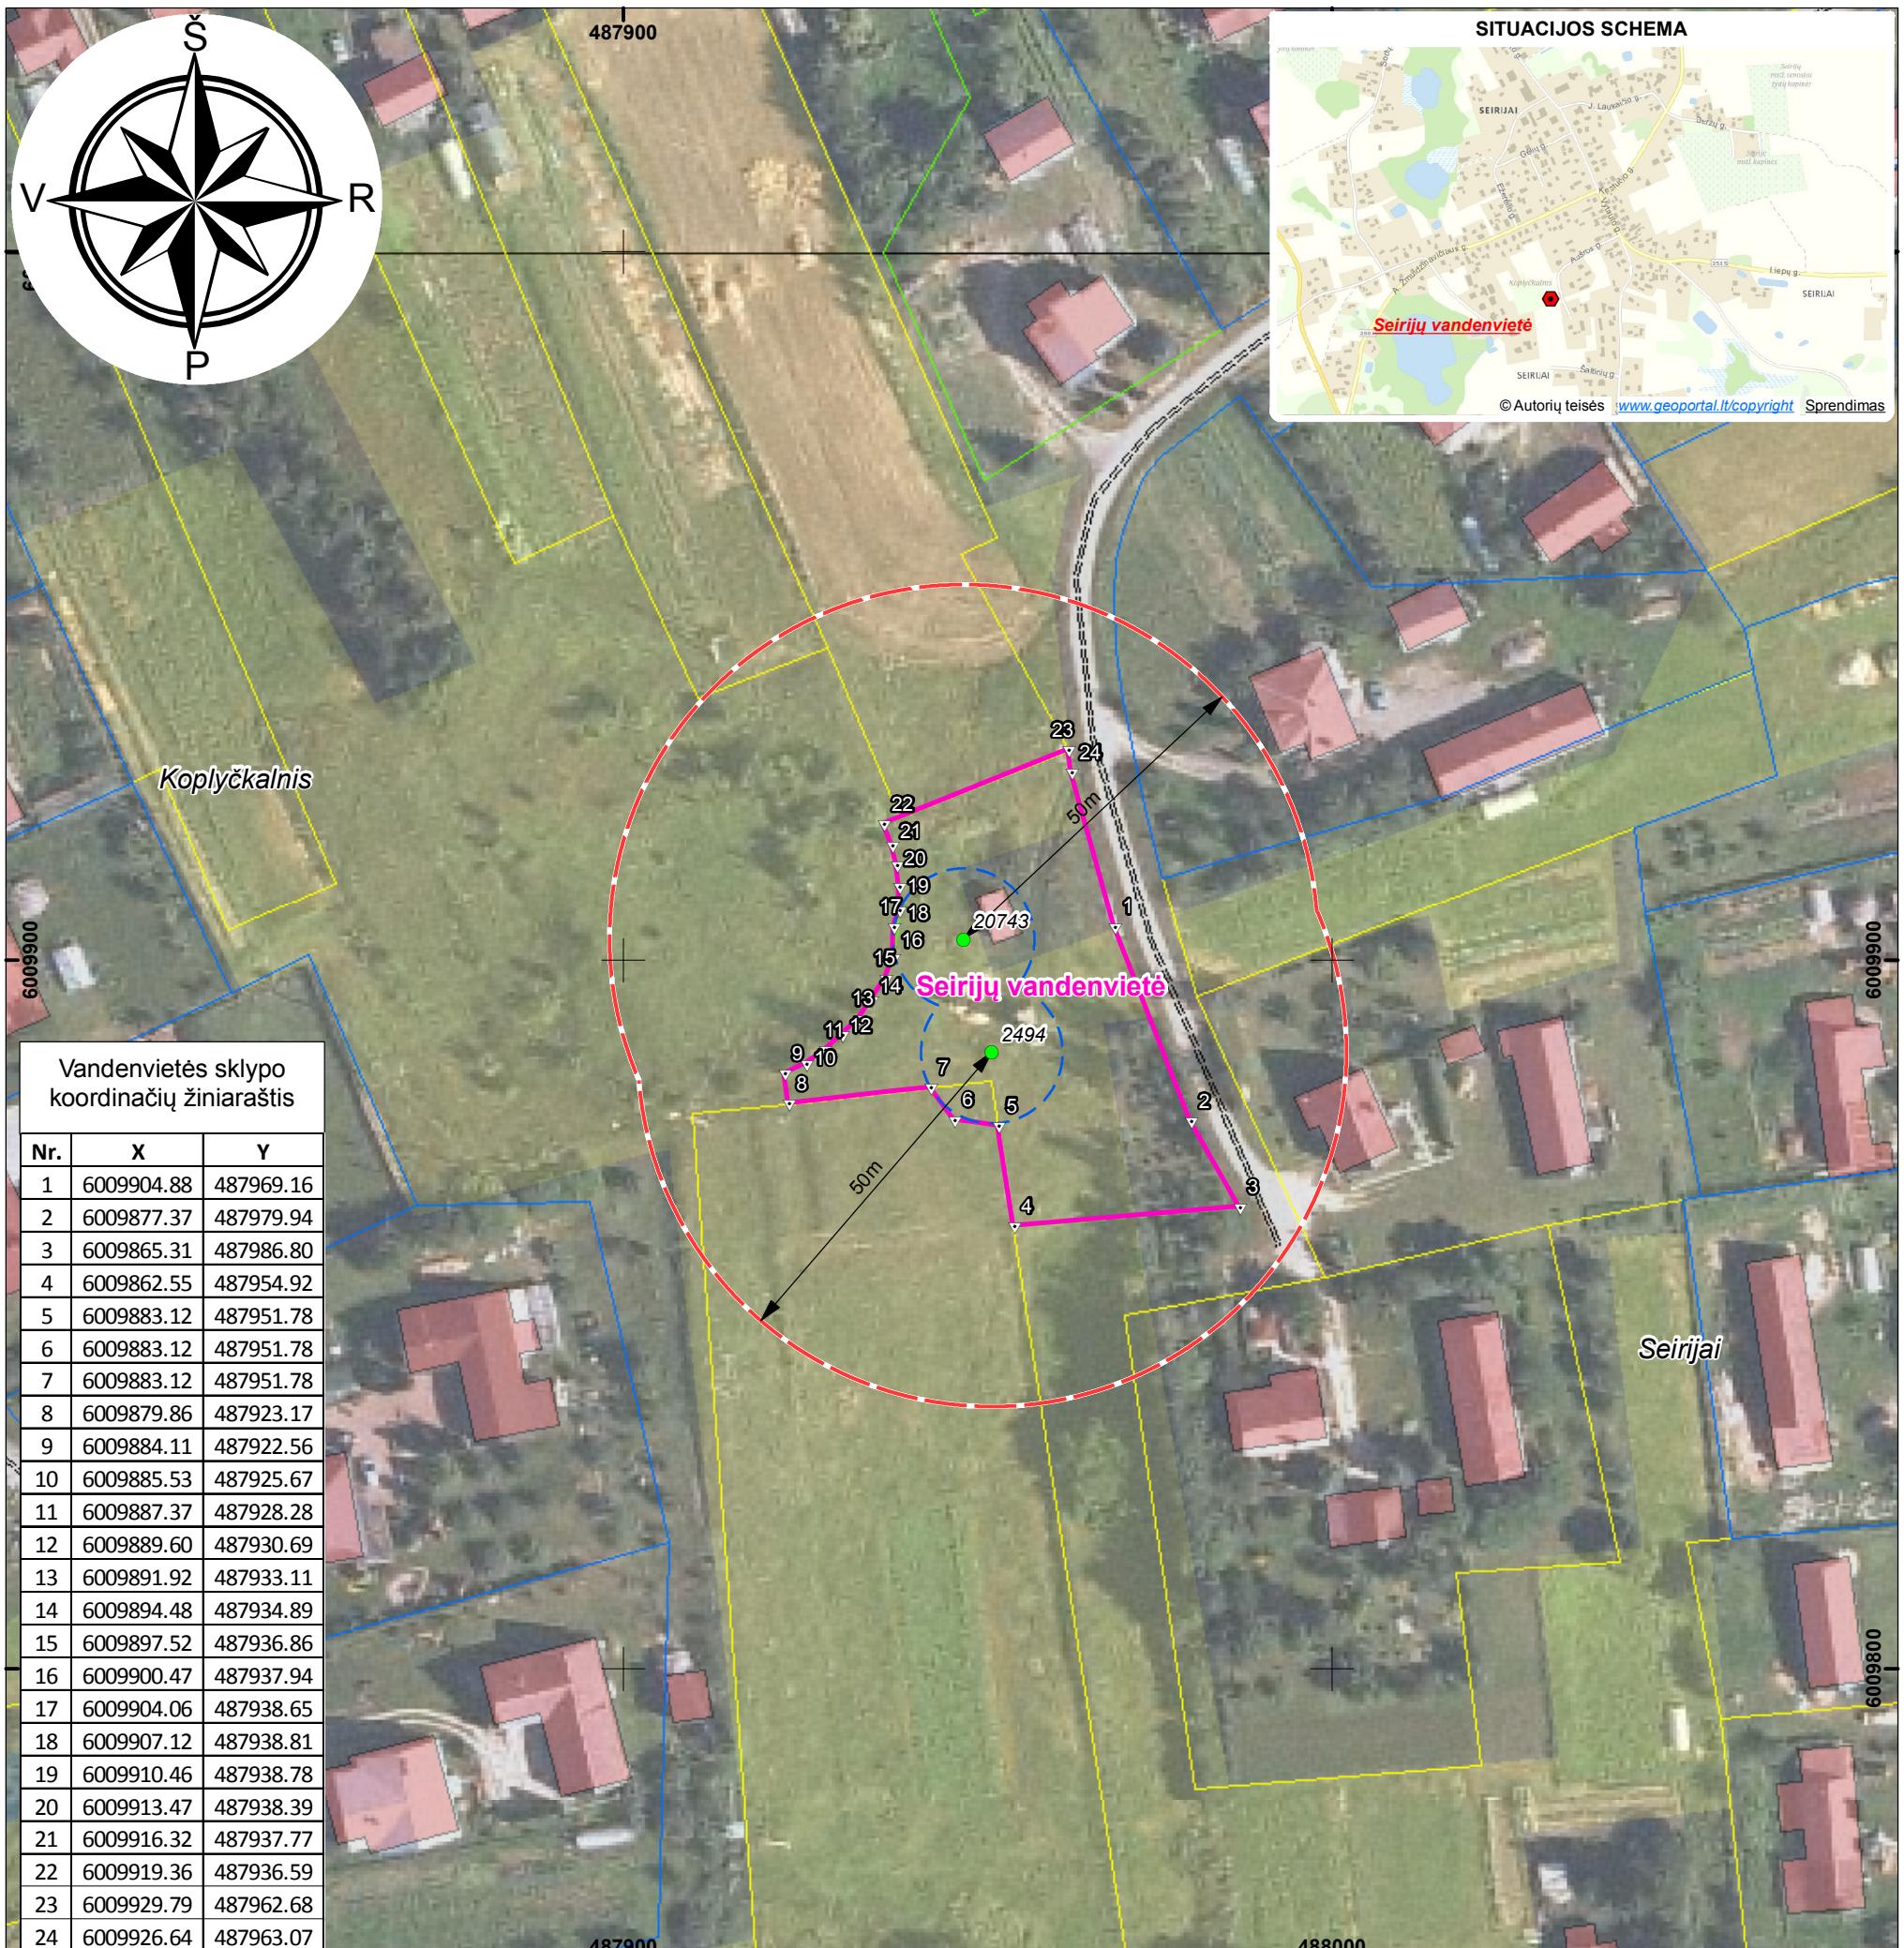


Vandenvietės sklypo koordinačių žiniaraštis

Nr.	X	Y
1	6009904.88	487969.16
2	6009877.37	487979.94
3	6009865.31	487986.80
4	6009862.55	487954.92
5	6009883.12	487951.78
6	6009883.12	487951.78
7	6009883.12	487951.78
8	6009879.86	487923.17
9	6009884.11	487922.56
10	6009885.53	487925.67
11	6009887.37	487928.28
12	6009889.60	487930.69
13	6009891.92	487933.11
14	6009894.48	487934.89
15	6009897.52	487936.86
16	6009900.47	487937.94
17	6009904.06	487938.65
18	6009907.12	487938.81
19	6009910.46	487938.78
20	6009913.47	487938.39
21	6009916.32	487937.77
22	6009919.36	487936.59
23	6009929.79	487962.68
24	6009926.64	487963.07

Lietuvos Respublikos teritorijos M 1:10 000 skaitmeninis rastrinis ortofotografinis žemėlapis ORT10LT (2012 m.)
Lietuvos Respublikos teritorijos M 1:10 000 georeferencinių duomenų rinkinys GDR10LT (2013 m.)

NŽT Nacionalinė Žemės tarnyba prie ŽŪM

SUTARTINIAI ŽYMĖJIMAI

Sanitarinės apsaugos zonos

- *SAZ griežto režimo juosta*
- *SAZ 50 m taršos ribojimo juosta*
- *Minimali SAZ griežto režimo juosta 10 m*
- *50 m Taršos ribojimo juostos dydis*
- *2494 Gręžinys ir jo numeris žemės gelmių registre*
- *1 SAZ juostų posūkio kampai ir numeracija*

Sklypų ribos

- *Sklypų ribos pagal NTR tikslių matavimų duomenis*
- *Sklypų ribos pagal NTR preliminarių matavimų duomenis*
- *Laikinos sklypų ribos pagal NTR duomenis*

Georeferencinis duomenų rinkinys GDR10LT

- *Koplyčkalnis Vietovės*
- *Administracinė riba*
- *Vanduo*
- *Miškas*
- *Sodas*
- *Užstatyta teritorija, keliai*
- *Dirbama žemė*
- *Krūmynai*
- *Nenaudojama, apleista žemė*
- *Pastatai*
- *Keliai*
- *Upių, kanalų ašinės linijos*
- *Miško kvartalinės linijos*

Saugomos teritorijos

- *Parkai*
- *Draustiniai*

Kultūros paveldas

- *taškiniai objektai*
- *plotiniai objektai*
- *apsaugos zona*

SUDERINTA
UAB „Lazdijų vanduo“
Abonentinio skyriaus inžinierius
Alvydas Škarnulis
2013 m. 12 - 03 d.

SUDERINTA
Lazdijų rajono savivaldybės administracijos
Architektūros skyriaus vyr. specialistė
Vykdanti vyr. architekto funkcijas
L. Urbanskaitė
2013 m. gruodžio mėn. 3 d.

Patikrinimo aktas 2013 m. 12 mėn. 06 d. Nr. TP-3178
Tikrinimo išvada derinama
Tikrino: Alytaus teritorijų planavimo ir statybos valstybinės priežiūros skyriaus vedėjas Raimondas Dargis

Atestato Nr.	UAB "EKOPROJEKTAS"				Komplekso pavadinimas	
0830					E-1547 LAZDIJŲ RAJONO SAVIVALDYBĖS VANDENVIEČIŲ SANITARINIŲ APSAUGOS ZONŲ NUSTATYMO SPECIALUSIS PLANAS	
	Pareigos	V. Pavardė	Parašas	Data		
25035	PV.	K. KAIKARIS		2013-10		
	INŽ.	G. STATKEVIČIUS		2013-10	Objekto pavadinimas: SEIRIJŲ VANDENVIETĖS SANITARINIŲ APSAUGOS ZONŲ JUOSTŲ PLANAS SU ŽEMĖS SKLYPŲ IŠDĖSTYMU	Laida 01
	APL.APS.INŽ	V. BRAZAITYTĖ		2013-10		
Etapas	Planavimo organizatorius:				Brėžinio indeksas: E-1547-SP-03	Lapas/lapų 01/01; Mastelis 1:1000
SP	LAZDIJŲ RAJONO SAVIVALDYBĖ					

Suderinta: Jurgutė Muliuolienė, Kęstutis Jasiulevičius, Gintautas Salatka