Patikrinimo aktas 2014 m. kovo mėn 10 d. Nr. TP1-575-(14.4)

Tikrinimo išvada teigiama

Tikrino:

Alytaus teritorijų planavimo ir statybos valstybinės priežiūros skyriaus vyriausioji specialistė
Neringa Ringytė

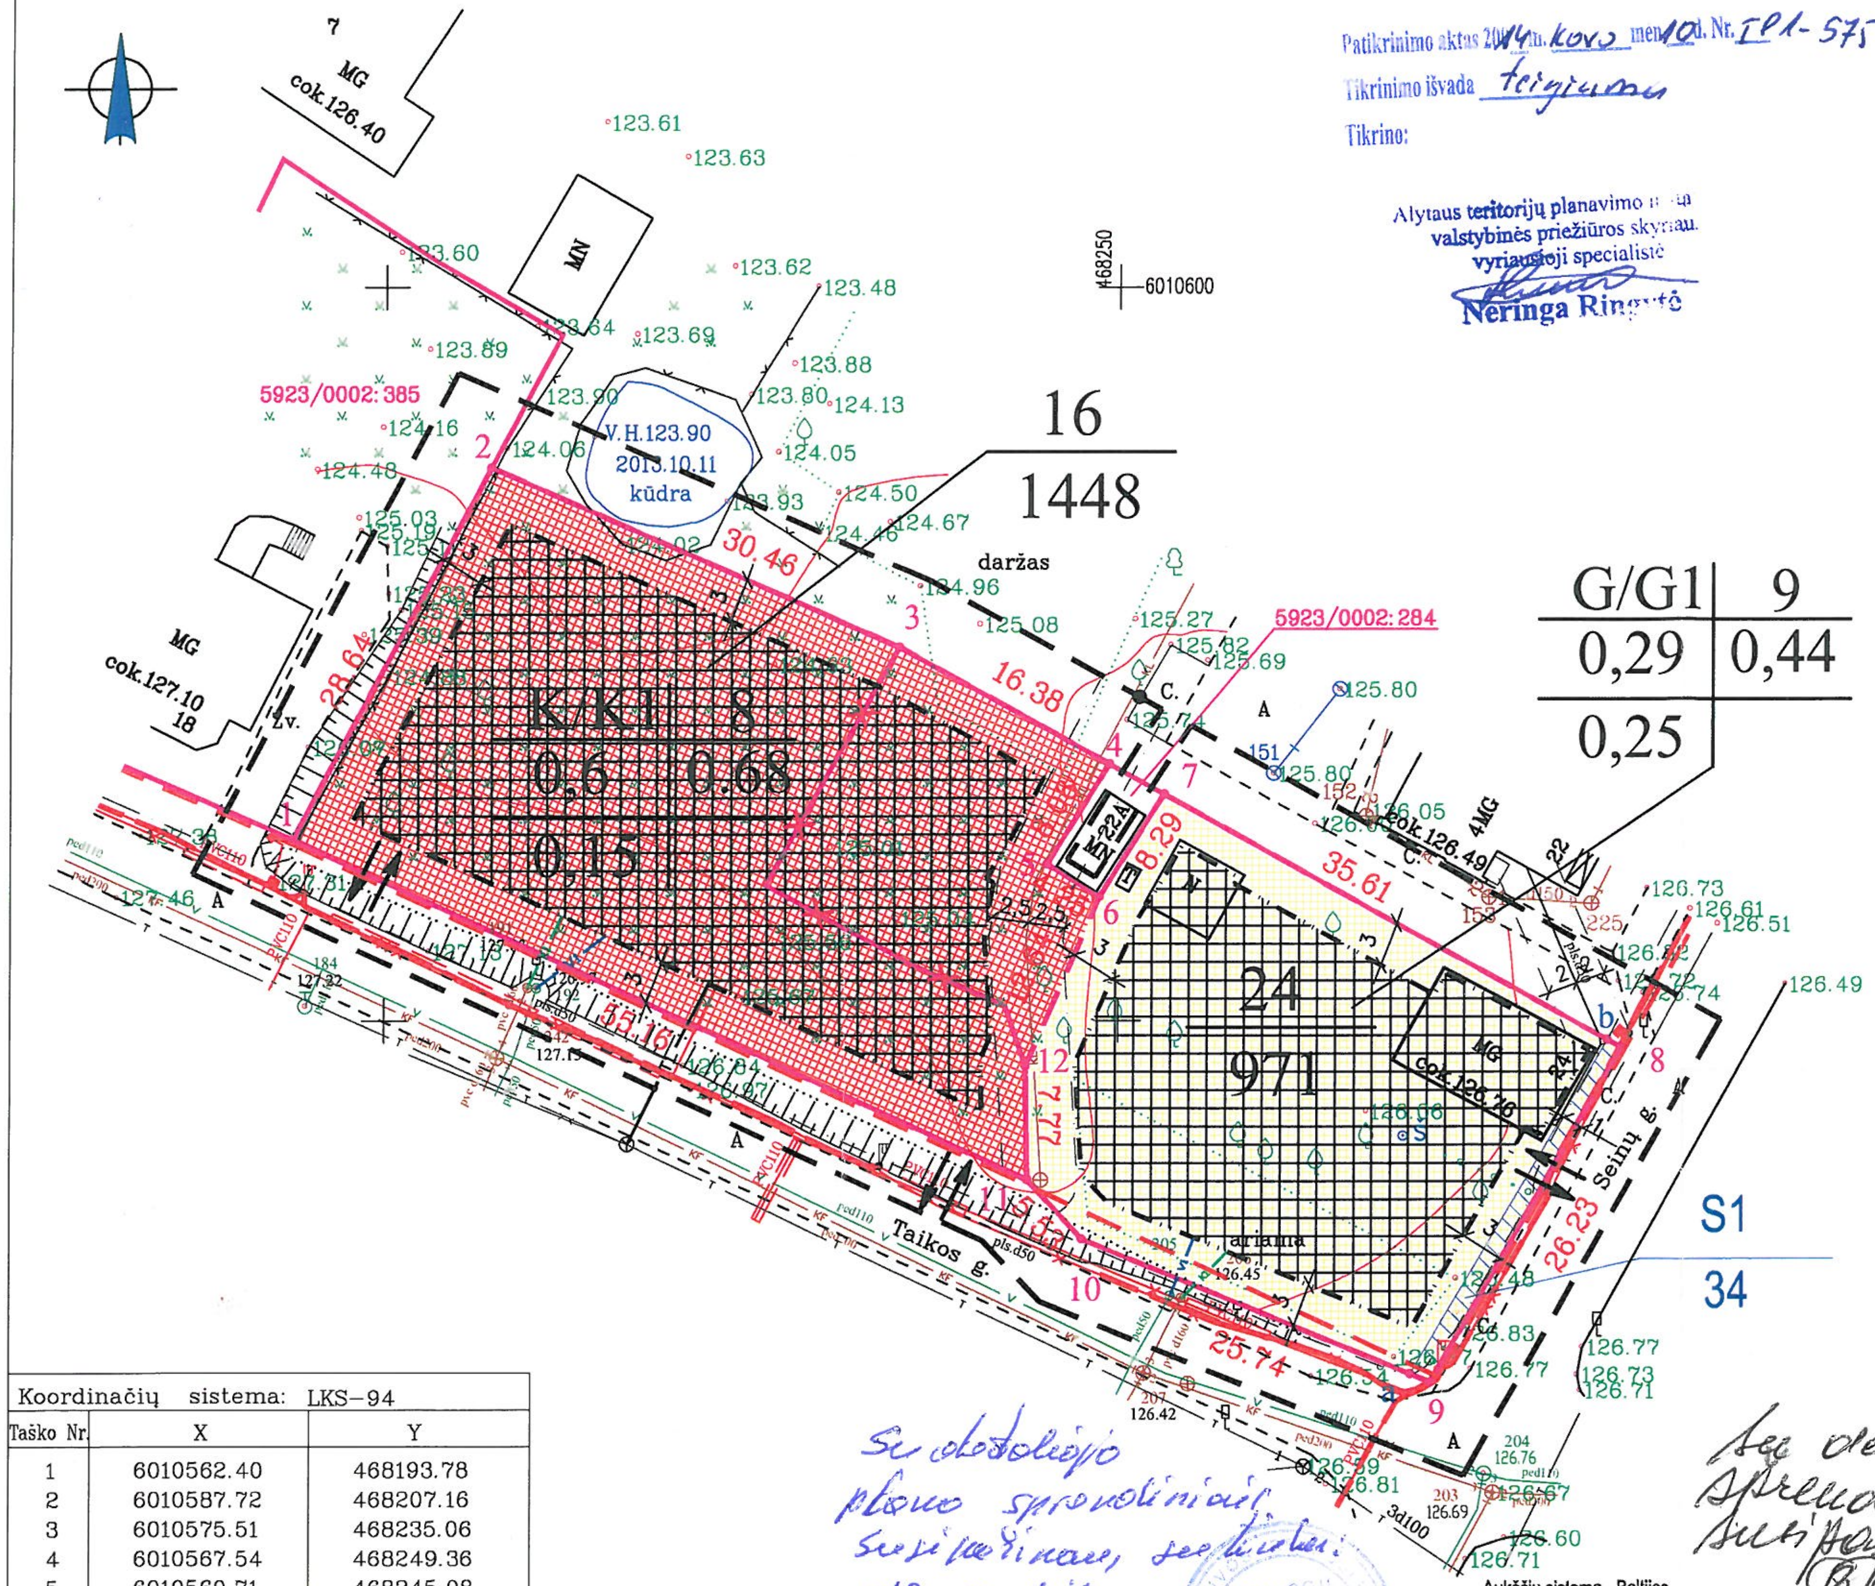

TERITORIJOS TVARKYMO IR NAUDOJIMO REŽIMAS

1	2
3	4
5	

1. Teritorijos naudojimo būdas ir pobūdis

▦ -K/K1 - komercinės paskirties objektų teritorijos / prekybos, paslaugų ir pramogų objektų statybos

▨ -G/G1 - gyvenamosios teritorijos / vienbučių ir dvibučių gyvenamųjų pastatų statybos

2. Leistinas pastatų aukštis metrais

3. Leistinas sklypo užstatymo tankumas

4. Leistinas sklypo užstatymo intensyvumas

5. Priklausomųjų želdinių norma

16 - sklypo numeris

1448 - sklypo plotas (m^2)

S1 - servituto numeris

34 - servituto plotas (m^2)

SUTARTINIAI ŽYMĖJIMAI

- Detaliojo plano galiojimo riba
- Esamos sklypų ribos
- Naikinamos sklypų ribos
- Planuojamos sklypų ribos
- Inžinerinių tinklų apsaugos zonų riba
- Statybos riba
- Įvažiavimas - išvažiavimas
- Pastatais užstatyti leidžiama teritorija
- K1 Planuojami ūkio buities nuotėkų tinklai
- V1 Planuojami vandentiekio tinklai
- T1 Planuojami ryšių tinklai
- Gatvės raudonosios linijos
- Servituto zona

Koordinačių sistema: LKS–94		
Taško Nr.	X	Y
1	6010562.40	468193.78
2	6010587.72	468207.16
3	6010575.51	468235.06
4	6010567.54	468249.36
5	6010560.71	468245.08
6	6010558.45	468248.68
7	6010565.47	468253.09
8	6010548.15	468284.20
9	6010525.27	468271.36
10	6010535.04	468247.54
11	6010539.08	468243.77
12	6010546.85	468243.64
a	6010525.84	468269.97
12	6010548.66	468283.27
Centro koordinatės		
16	6010564	468224
24	6010545	468261

Su detaliojo plano sprendiniais susipažinau, sutinku:
UAB „Ordo“
Direktorius
Aivydas
ALEKSONIS

SUDERINTA
Lazdijų rajono savivaldybės administracijos
Architektūros skyriaus vyr. specialistė
Vykdanti vyr. architekto funkcijas
L. Urbanskaitė
2014 m. vasario mėn. 19 d.

Su detaliojo plano sprendiniais sutinku, susipažinau, sutikpažinau
B. Pupininkienė Birutė

Aukščių sistema - Baltijos
Koordinačių sistema - LKS - 94

PASTABA: Detaliojo plano galiojimo riba sutampa su sklypo ribomis.

Atestato Nr.	INDIVIDUALIOS VEIKLOS VYKDYMO PAŽYMA NR. (21-20) S(A)-4095				Objektas: ŽEMĖS SKLYPŲ (KADASTRINIS NR : 5923/0002/:306, APYTIKSLIS PLOTAS - 0,1100 HA), ESANČIO LAZDIJŲ R. SAV., LAZDIJŲ M., TAIKOS G. 16 IR (KADASTRINIS NR.5923/0002:209, ALYTIKSLIS PLOTAS - 0,1319 HA), ESANČIO LAZDIJŲ R. SAV., LAZDIJŲ M. SEINŲ G. 24, DETALUSIS PLANAS		
	Pareigos	Pavardė	Parašas	Data	PAGRINDINIS BRĖŽINYS M 1:500		Laida
A722	Projekto vadovė	G. Zimnickienė					
DP	Planavimo organizatorius: UAB "ORDO" (NAUJOJI G. 31a, ALYTUS) BIRUTĖ PUPININKIENĖ (SEINŲ G. 24, LAZDIJAI)					Lapas 1	Lapų

Suderinta: Laura Urbanskaitė, Mantas Sabaliauskas, Jurgutė Muliuolienė, Kęstutis Jasiulevičius, Arūnas Bacevičius