
Su sprendiniais susipažinau, pritariu
2014-04-09
Andrius

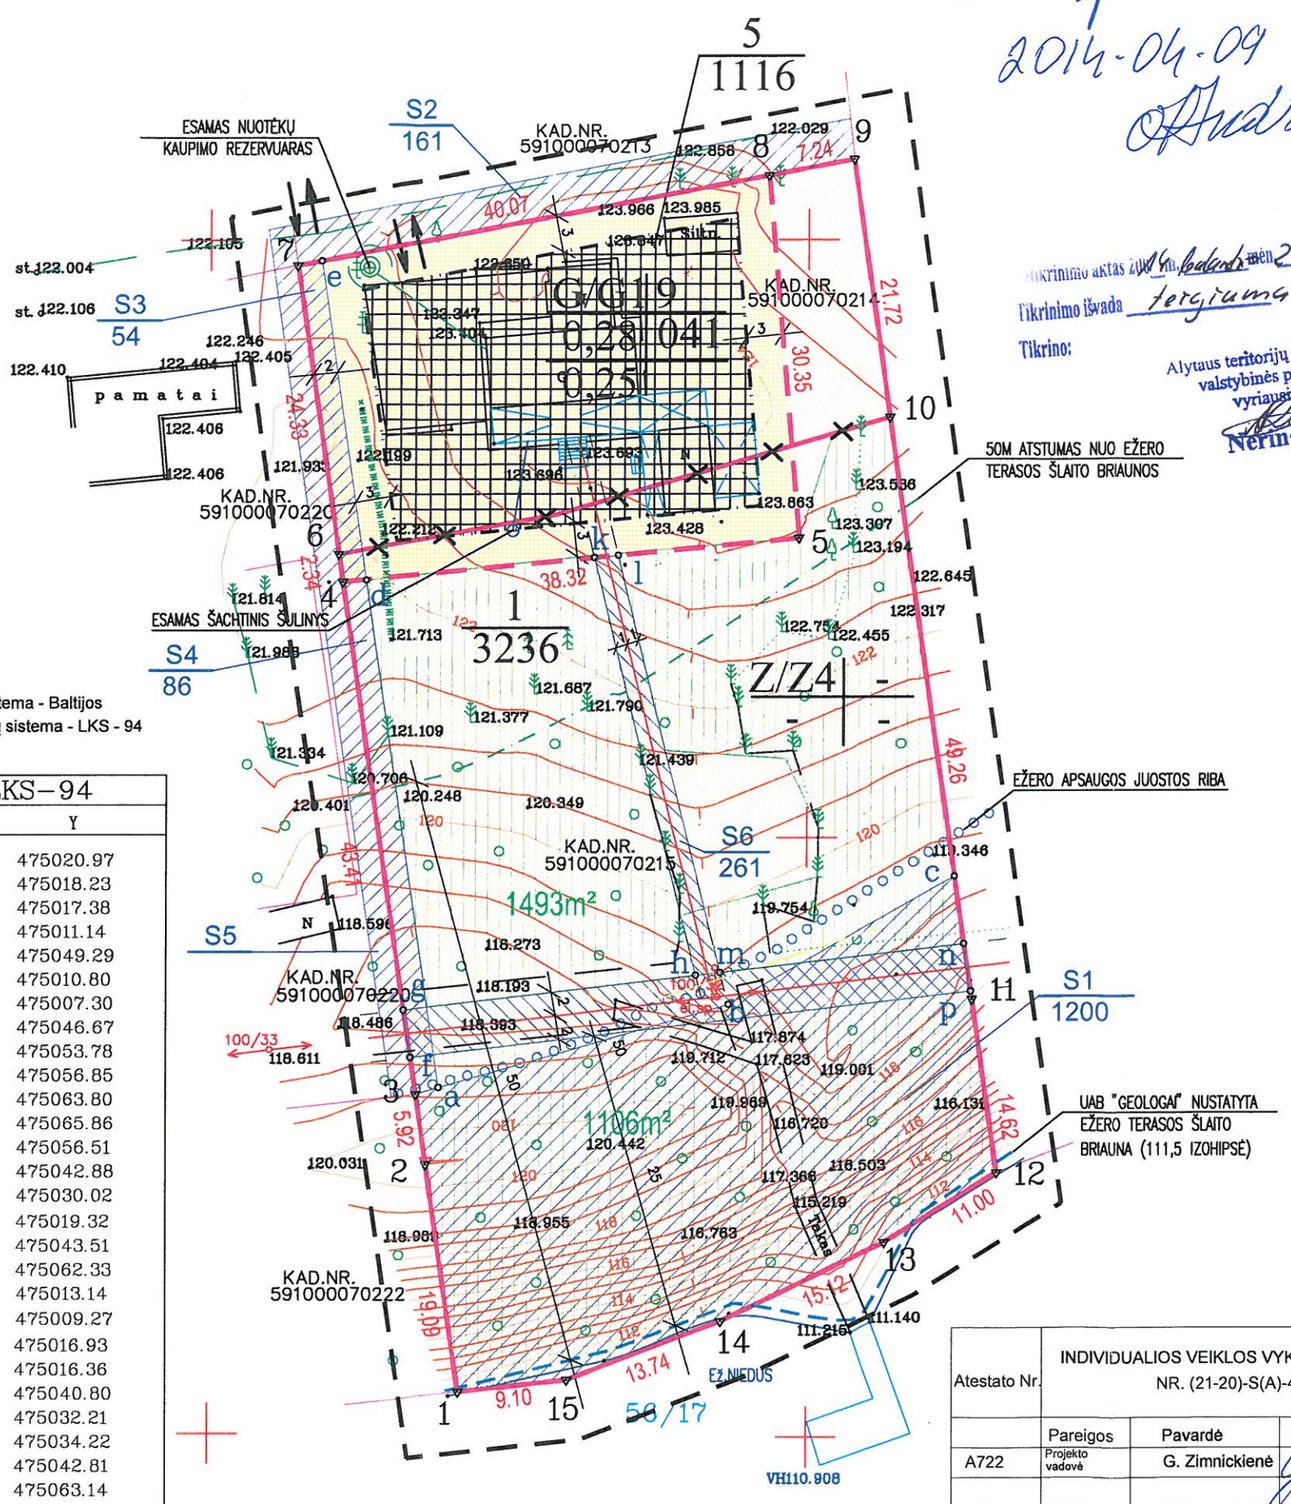

Aukščių sistema - Baltijos
Koordinačių sistema - LKS - 94

Koordinačių sistema:	LKS–94	
Taško Nr.	X	Y
1	5986503.81	475020.97
2	5986522.70	475018.23
3	5986528.56	475017.38
4	5986571.51	475011.14
5	5986575.13	475049.29
6	5986573.83	475010.80
7	5986597.91	475007.30
8	5986605.37	475046.67
9	5986606.72	475053.78
10	5986585.22	475056.85
11	5986536.45	475063.80
12	5986521.98	475065.86
13	5986516.19	475056.51
14	5986509.65	475042.88
15	5986504.80	475030.02
a	5986529.12	475019.32
b	5986536.04	475043.51
c	5986546.76	475062.33
d	5986571.66	475013.14
e	5986598.29	475009.27
f	5986531.64	475016.93
g	5986535.60	475016.36
h	5986538.47	475040.80
k	5986573.51	475032.21
l	5986573.70	475034.22
m	5986538.70	475042.81
n	5986541.09	475063.14
p	5986537.12	475063.70
Centro koordinatės		
5	5986590.93	475028.81
1	5986547.30	475040.28

Tikrinimo aktas 2016 m. kovo mėn. 23 d. Nr. TPI-898(14.8.4)
Tikrinimo išvada tvirtinama
Tikrino:
Alytaus teritorijų planavimo ir statybos valstybinės priežiūros skyriaus vyriausioji specialistė
Neringa Ringytė

1 2
4
5

TERITORIJOS TVARKYMO IR NAUDOJIMO REŽIMAS, SUTARTINIAI ŽYMĖJIMAI

1. Teritorijos naudojimo būdas ir pobūdis
-G/G1 - gyvenamoji teritorija / vienbučių ir dvibučių gyvenamųjų pastatų statybos
-Z/Z1 - žemės ūkio paskirties žemė/ kiti žemės ūkio paskirties žemės sklypai
2. Leistinas pastatų aukštis metrais
3. Leistinas sklypo užstatymo tankumas
4. Leistinas sklypo užstatymo intensyvumas
5. Priklausomųjų želdynų norma
- sklypo numeris
- sklypo plotas (m²)
- servituto numeris
- servituto plotas (m²)
Detaliojo plano galiojimo riba
Esamos sklypų ribos
Naikinamos sklypų ribos
Planuojamos sklypų ribos
Statybos riba
Inžinerinių tinklų apsaugos zonų riba
Ežero apsaugos juostos riba
Pastatais užstatyti leidžiama teritorija
Servituto zona
Teritorija, kuriai taikomi miško naudojimo apribojimai
Įvažiavimas - išvažiavimas

5
1116
S1
1200

SUDERINTA
Lazdijų rajono savivaldybės administracijos
Architektūros skyriaus vyr. specialistė
Vykdanti vyr. architekto funkcijas
L. Urbanskaitė
2014 m. kovo mėn. 8 d.

PASTABOS: 1.Detaliojo plano galiojimo riba sutampa su sklypų ribomis.

Atestato Nr.	INDIVIDUALIOS VEIKLOS VYKDYMO PAŽYMA NR. (21-20)-S(A)-4095				Objektas: ŽEMĖS SKLYPŲ, ESANČIŲ LAZDIJŲ R. SAV.,KAPČIAMIESČIO SEN., NASŪTŲ K. (KADASTRINIS NR. 5910/0007:214, APYTIKSLIS PLOTAS- 0,1116 HA) IR LAZDIJŲ R. SAV.,KAPČIAMIESČIO SEN., NASŪTŲ K. (KADASTRINIS NR. 5910/0007:215, APYTIKSLIS PLOTAS- 0,3236 HA) DETALUSIS PLANAS (TPD REG. NR. 000592000177 KOREKTŪRA)	
	Pareigos	Pavardė	Parašas	Data	PAGRINDINIS BRĖŽINYS M 1:500	Laida
A722	Projekto vadovė	G. Zimnickienė				
DP	Planavimo organizatorius: ASTA ANDRIUŠKEVIČIENĖ (BIRŠTONAS, TYLIOJI G. 2)					Lapas 1 / Lapų

Suderinta: Mantas Sabaliauskas, Jurgutė Muliuolienė, Mantas Sabaliauskas, Jurgutė Muliuolienė, Justina Greblikaitė, Gintautas Salatka

17