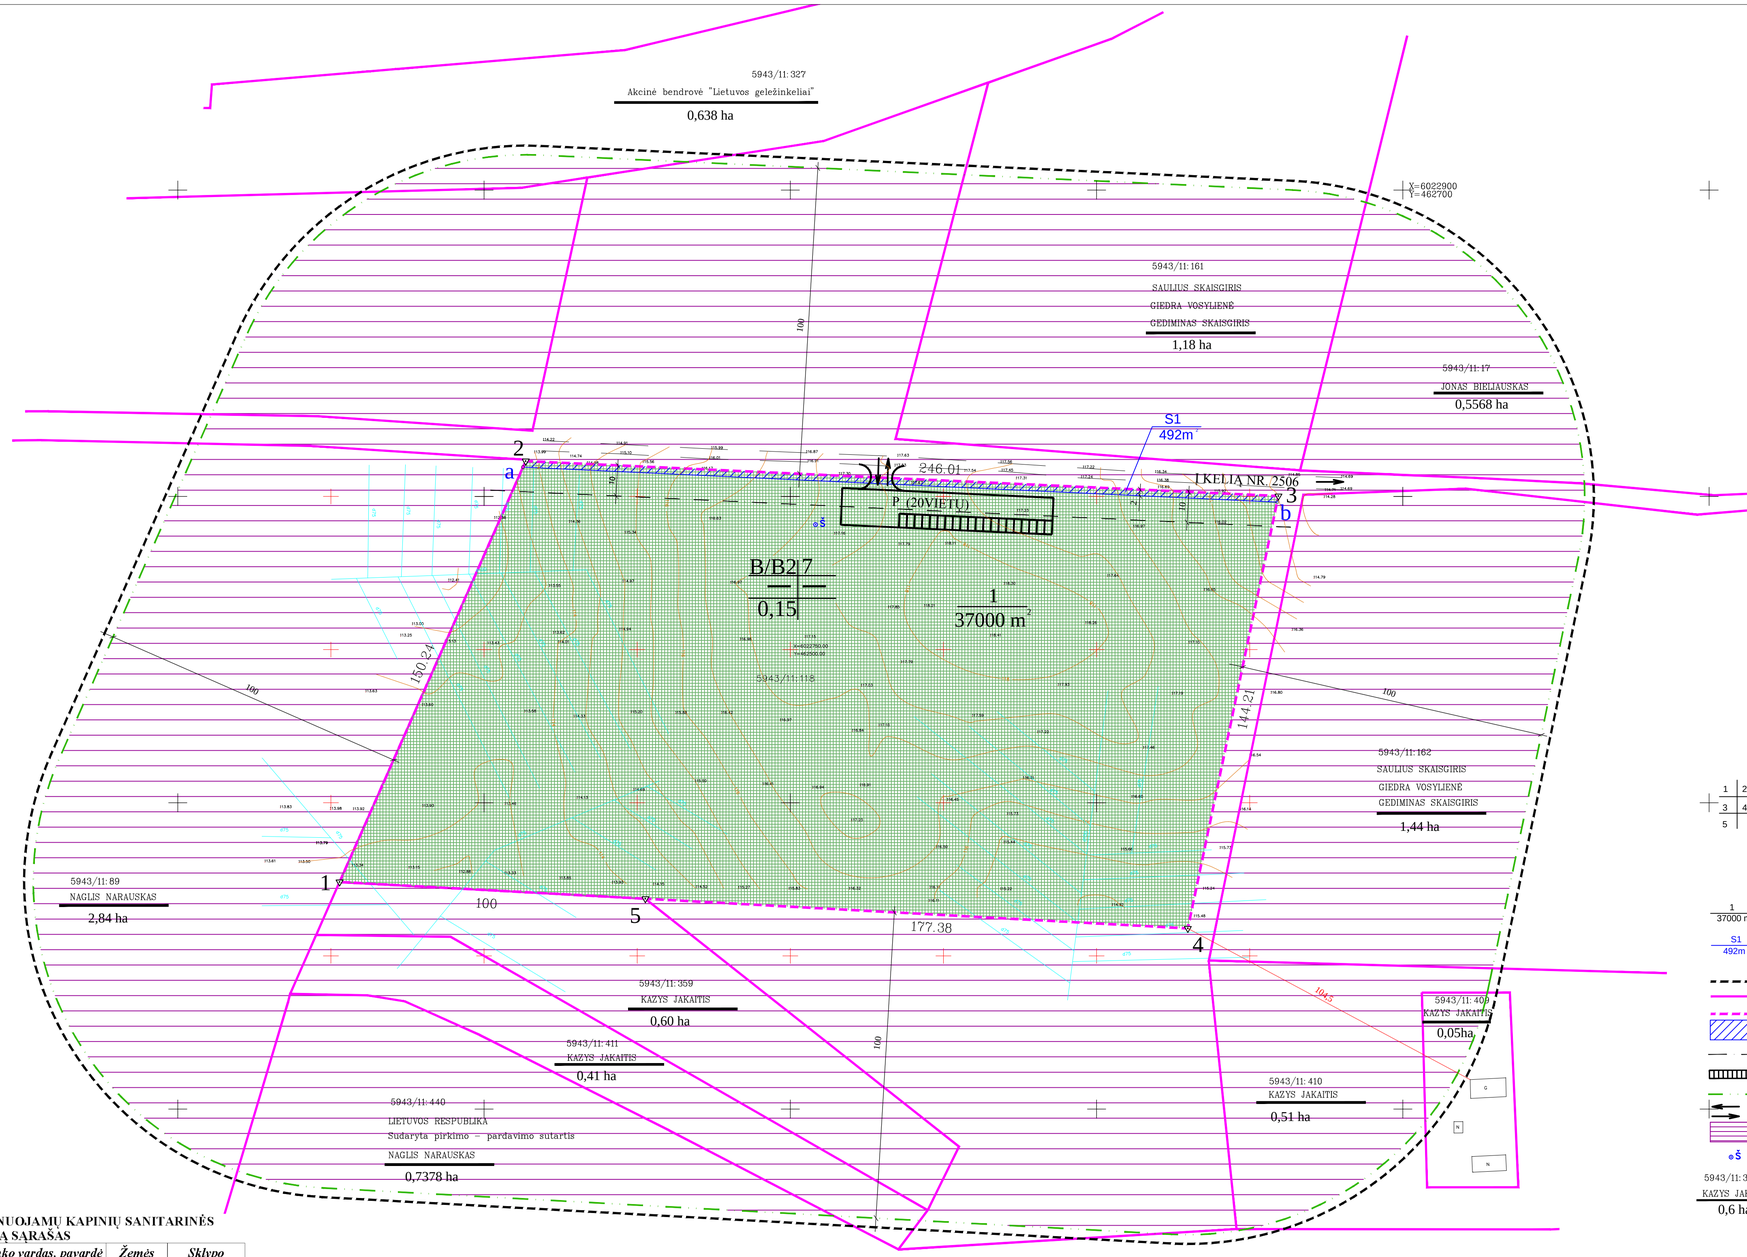


TERITORIJOS TVARKYMO IR NAUDOJIMO REŽIMAS IR SUTARTINIAI ŽYMĖJIMAI

1. Teritorijos naudojimo būdas ir pobūdis
   - -B/B2 - bendro naudojimo teritorijos / kapinių
2. Leistinas statinių aukštis m
3. Leistinas sklypo užstatymo tankumas
4. Leistinas sklypo užstatymo intensyvumas
5. Priklausomųjų želdinių norma

- 1/37000 m² - sklypo numeris
- sklypo plotas m²
- S1/492m² - servituto numeris
- servituto plotas (m²)
- Detaliojo plano galiojimo riba
- Esamos sklypų ribos
- Planuojamos sklypų ribos
- Servituto zona
- Inžinerinių tinklų ir įrenginių apsaugos zonų riba
- Automobinių stovėjimo aikštelė
- Planuojamų kapinių sanitarinės apsaugos zonos (SAZ) riba
- Įvažiavimas - išvažiavimas
- Planuojamų kapinių sanitarinės apsaugos zona (SAZ)
- Šachtinis šulinys
- 5943/11:359 KAZYS JAKAITIS 0,6 ha - sklypo, patenkančio į kapinių SAZ, kadastrinis numeris
- sklypo, patenkančio į kapinių SAZ savininko vardas, pavardė
- sklypo dalies, patenkančios į kapinių SAZ, plotas ha

ŽEMĖS SKLYPŲ, PATENKANČIŲ Į PLANUOJAMŲ KAPINIŲ SANITARINĖS APSAUGOS ZONĄ SĄRAŠAS

Eil. nr.	*Žemės sklypo kadastrinis nr.*	*Žemės sklypo naudojimo paskirtis*	*Savininko vardas, pavardė*	*Žemės sklypo plotas ha*	*Sklypo dalies, patekusios į SAZ plotas ha*
1	5943/11:89	Žemės ūkio	NAGLIS NARAUSKAS	9.18	2.84
2	5943/11:440	Žemės ūkio	Lietuvos Respublika NAGLIS NARAUSKAS	8.7722	0.7378
3	5943/11:411	Žemės ūkio	KAZYS JAKAITIS	0.41	0.41
4	5943/11:359	Žemės ūkio	KAZYS JAKAITIS	0.60	0.60
5	5943/11:410	Žemės ūkio	KAZYS JAKAITIS	1.33	0.51
6	5943/11:409	Kita	KAZYS JAKAITIS	0.17	0.05
7	5943/11:162	Žemės ūkio	SAULIUS SKAISGIRIS GIEDRA VOSYLIENĖ GEDIMINAS SKAISGIRIS	3.15	1.44
8	5943/11:17	Žemės ūkio	JONAS BIELIAUSKAS	4.7655	0.5568
9	5943/11:161	Žemės ūkio	SAULIUS SKAISGIRIS GIEDRA VOSYLIENĖ GEDIMINAS SKAISGIRIS	2.20	1.18
10	5943/11:327	Kita	Akcinė bendrovė "Lietuvos geležinkeliai"	4.9357	0.0638

Koordinačių sistema: LKS-94

Taško Nr.	X	Y
1	6022674.13	462352.83
2	6022811.53	462413.61
3	6022800.14	462659.36
4	6022658.99	462629.8
5	6022668.67	462452.68
a	6022809.57	462412.74
b	6022798.16	462658.94
	Centro koordinatės:	
1	6022740	462518

PASTABOS: 1.Kapinių teritorijoje galima tik nesudėtingų statinių statyba (pvz. koplyčia, architektūrinis - memorialinis akcentas ir pan.)
2.Rengiant kapinių statybos projektą, būtina suprojektuoti drenažo sistemos rekonstrukciją. Nauja drenažo sistema turi būti įrengta giliau nei yra laidojimo gylis (2m), t.y. 2,6 - 2,8 m gylyje.

Aukščių sistema - Baltijos
Koordinačių sistema - LKS - 94

Atestato Nr.	K.KAZLAUSKO IĮ "GEOPLIUS"			
	Pareigos	Pavardė	Parašas	Data
A722	Projekto vadovė	G. Zimnickienė		
DP	Planavimo organizatorius: LAZDIJŲ RAJONO SAVIVALDYBĖS ADMINISTRACIJOS DIREKTORIUS			

Objektas: ŽEMĖS SKLYPO (KADASTRINIS NR. 5943/0011:118, APYTIKSLIS PLOTAS 3,7 HA), ESANČIO LAZDIJŲ R. SAV., ŠEŠTOKŲ SEN., KIRSNĖLĖS K., NUSTATANT ŽEMĖS SKLYPO PAGRINDINĘ ŽEMĖS NAUDOJIMO PASKIRTĮ - KITĄ, NAUDOJIMO BŪDĄ - BENDRO NAUDOJIMO TERITORIJOS, NAUDOJIMO POBŪDĮ - KAPINIŲ, DETALUSIS PLANAS

Brėžinys: **PAGRINDINIS BRĖŽINYS M 1:1000**

Laida

Lapas 1

Lapų

Suderinta: Laura Urbanskaitė, Mantas Sabaliauskas, Justina Greblikaitė, Danguolė Barauskienė, Gintautas Salatka