


Koordinacių sistema: LKS-94		
Taško Nr.	X	Y
1	5995326.77	4806419.59
2	5995353.30	4806277.03
3	5995368.93	480617.02
4	5995399.65	480597.34
5	5995427.63	480579.59
6	5995516.50	480524.22
7	5995530.49	480530.72
8	5995545.47	480537.66
9	5995545.40	480552.68
10	5995592.96	480583.96
11	5995616.76	480560.91
12	5995632.65	480529.23
13	5995681.24	480571.07
14	5995705.89	480592.29
15	5995709.19	480595.13
16	5995699.89	480609.67
17	5995723.20	480625.36
18	5995767.29	480655.05
19	5995753.72	480671.30
20	5995748.47	480684.43
21	5995776.77	480694.65
22	5995789.35	480702.81
23	5995841.22	480749.28
24	5995845.66	480752.62
25	5995864.24	480766.58
26	5995895.91	480788.55
27	5995894.03	480818.10
28	5995892.67	480839.60
29	5995891.10	480864.37
30	5995891.40	480864.44
31	5995891.36	480865.06
32	5995875.65	480866.06
33	5995853.25	480867.48
34	5995836.21	480868.36
35	5995776.56	480871.26
36	5995727.05	480873.74
37	5995726.96	480874.53
38	5995696.86	480876.45
39	5995686.84	480877.09
40	5995662.74	480863.13
41	5995672.75	480847.08
42	5995672.48	480842.04
43	5995627.85	480814.84
44	5995587.35	480790.16
45	5995575.76	480810.78
46	5995529.95	480785.05
47	5995500.04	480768.25
48	5995478.07	480755.91
49	5995387.16	480691.54
50	5995454.04	480679.74
51	5995483.16	480635.13
52	5995485.91	480630.92
53	5995475.14	480623.92
54	5995479.86	480616.37
55	5995469.29	480609.40
56	5995530.31	480665.91
57	5995540.63	480672.64
58	5995546.49	480663.39
59	5995551.83	480654.98
60	5995542.76	480608.95
61	5995530.33	480578.86
62	5995545.34	480575.91
63	5995554.94	480599.14
64	5995569.86	480627.72
65	5995560.44	480641.39
66	5995605.09	480652.13
67	5995607.67	480658.38
68	5995586.24	480690.15
69	5995603.82	480701.56
70	5995593.69	480711.71
71	5995584.25	480684.28
72	5995503.29	480714.68
73	5995599.24	480768.42
74	5995618.68	480732.88
75	5995624.79	480721.80
76	5995619.62	480703.34
77	5995607.28	480694.73
78	5995606.43	480634.81
79	5995636.17	480651.90
80	5995669.97	480639.33
81	5995672.49	480635.59
82	5995676.80	480629.21
83	5995693.34	480605.26
84	5995699.17	480609.19
85	5995682.93	480632.71
86	5995706.44	480646.15
87	5995726.00	480654.88
88	5995719.31	480668.32
89	5995691.61	480655.96
90	5995678.47	480675.70
91	5995641.47	480731.22
92	5995662.81	480757.55
93	5995677.54	480733.43
94	5995707.78	480752.84
95	5995735.94	480756.44
96	5995756.70	480724.76
97	5995736.74	480782.44
98	5995702.75	480762.10
99	5995684.37	480760.62
100	5995679.89	480767.98
101	5995693.93	480776.55
102	5995712.42	480787.83
103	5995714.79	480783.95
104	5995737.52	480797.83
105	5995745.33	480802.60
106	5995752.07	480792.32
107	5995795.52	480818.72
a	5995561.83	480747.47
b	5995569.41	480751.71
c	5995536.56	480774.40
d	5995536.46	480764.75
e	5995512.71	480763.48
f	5995505.10	480759.88
g	5995740.05	480777.43
k	5995755.38	480787.31
Centro koordinatės		
1	5995791.09	480762.34
2	5995825.33	480833.98
3	5995725.72	480763.91
4	5995689.28	480813.09
5	5995691.52	480768.08
6	5995657.62	480735.25
7	5995728.58	480765.28
8	5995645.96	480688.45
9	5995730.24	480690.88
10	5995728.05	480641.42
11	5995650.00	480597.50
12	5995614.72	480648.09
13	5995601.32	480607.03
14	5995578.35	480658.79
15	5995557.28	480631.57
16	5995569.63	480693.09
17	5995611.39	480716.65
18	5995562.41	480723.40
19	5995475.55	480721.65
20	5995505.94	480596.58
21	5995441.82	480631.52
22	5995668.74	480573.99

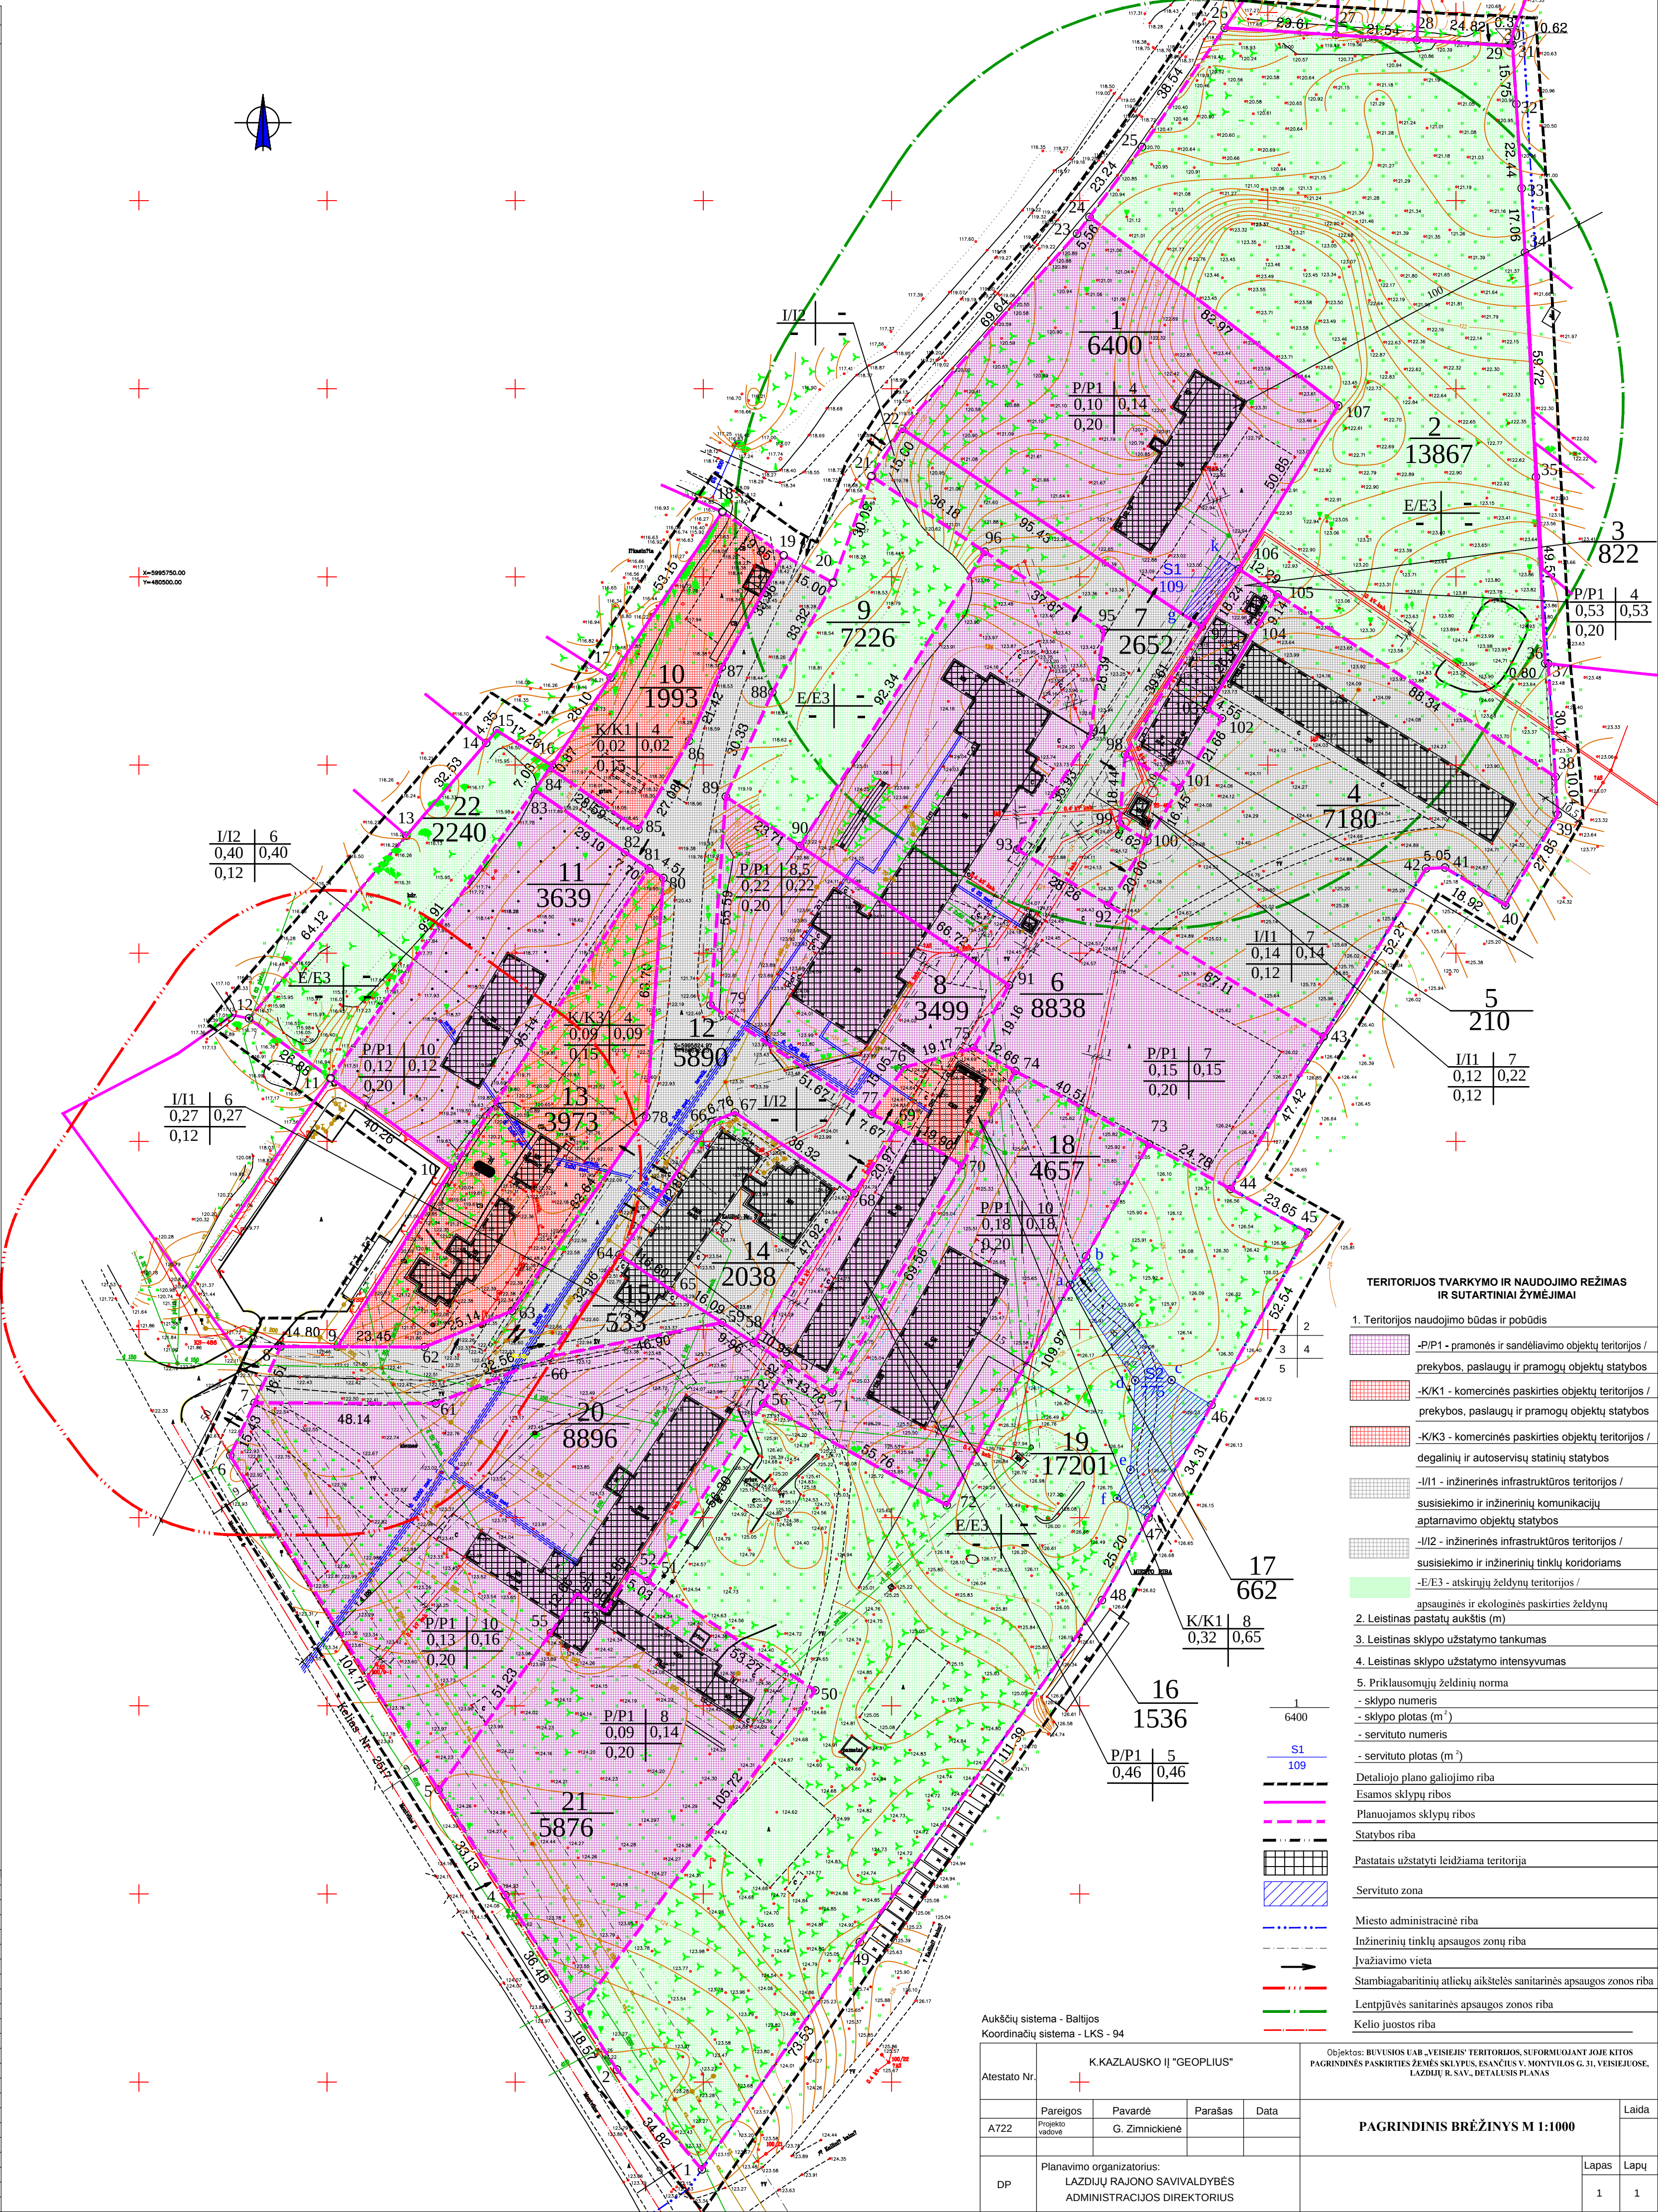

Aukštųjų sistema - Baltijos Koordinacių sistema - LKS - 94				Objekto: BEUVISON UAB „VIEŠIEJI“ TERITORIJOS SUFORMUOJANT JOJE KITOS PAGRINDINIS PASKIRTIES ŽEMĖS SKLYPUS, ESANČIUS V. MONTEVILOS G. 31, VIEŠIEJOSE, LAZDIJŲ R. SAV., BŪTALUMS PLANAS	
Atestato Nr. +		K.KAZLAUSKO IJ "GEOPLUS"		PAGRINDINIS BRĖŽINYS M 1:1000	
A722		Pareigos Projekto vadovė	Pavardė G. Zimnickienė	Parašas	Data
DP		Planavimo organizatorius: LAZDIJŲ RAJONO SAVIVALDYBĖS ADMINISTRACIJOS DIREKTORIUS			
					Laida
					Lapas Lapų
					1 1