
Vieštartų k. gatvių išdėstymo planas
M 1:12500

Lazdijų rajono savivaldybės tarybos
20____ m. _____ d. sprendimo Nr. _____
__4__ priedas

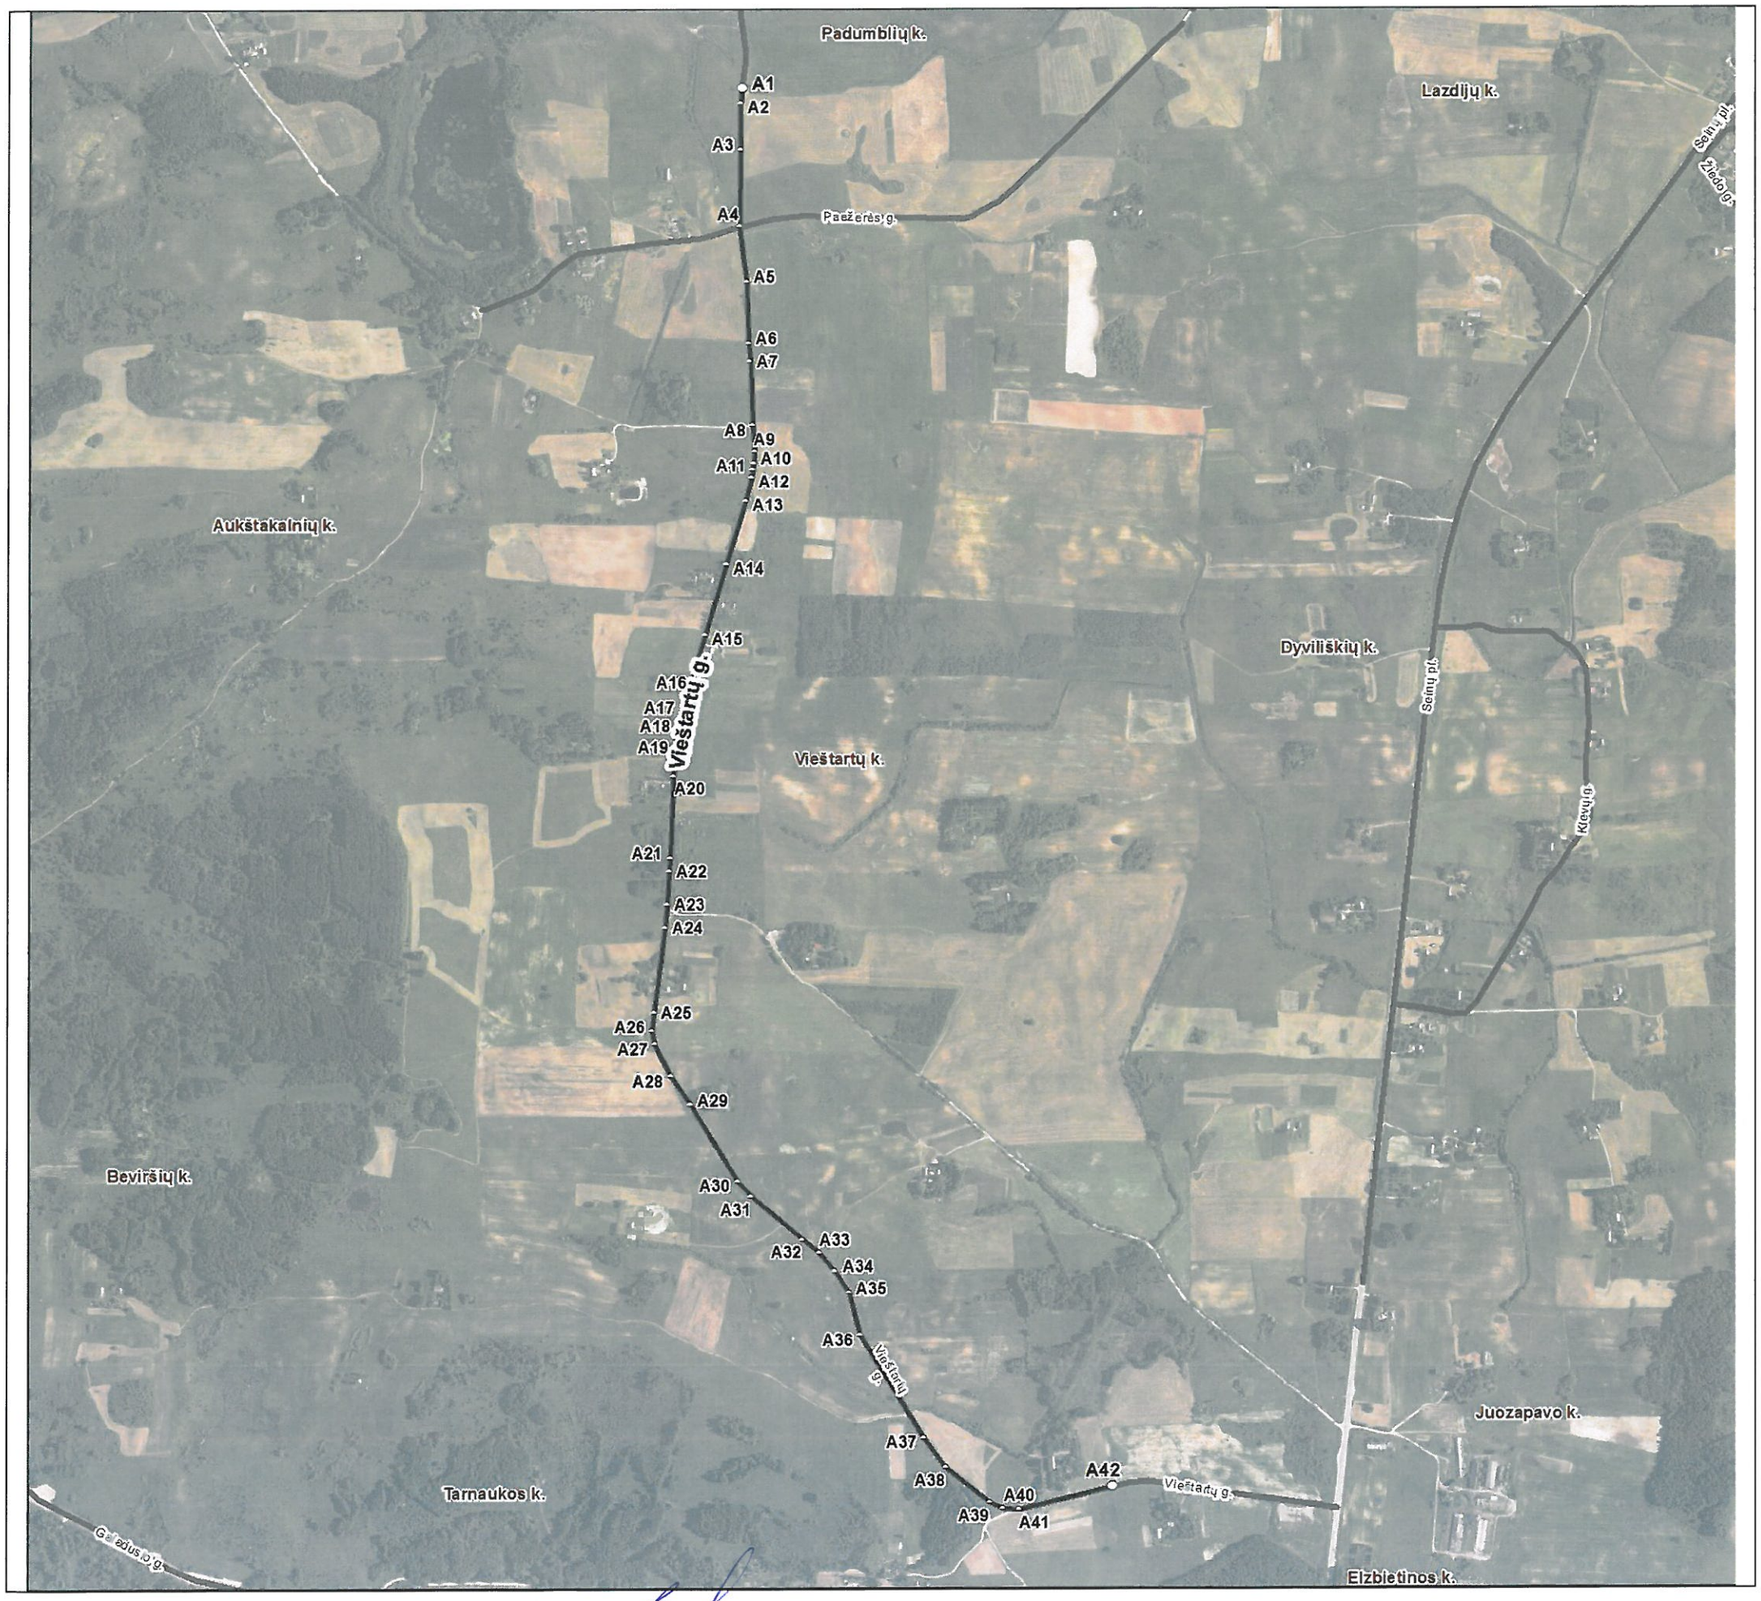

Kartografinis pagrindas	Ortofoto
Koordinačių nustatymo būdas	Grafinis

KOORDINAČIŲ ŽINIARAŠTIS

Nr. plane	X	Y
A1	6008128	464923
A2	6008097	464920
A3	6007999	464919
A4	6007837	464918
A5	6007722	464932
A6	6007593	464938
A7	6007554	464940
A8	6007420	464946
A9	6007365	464949
A10	6007341	464948
A11	6007327	464946
A12	6007311	464943
A13	6007263	464930
A14	6007129	464890
A15	6006981	464845
A16	6006854	464808
A17	6006819	464797
A18	6006780	464789
A19	6006745	464785
A20	6006685	464781
A21	6006513	464773
A22	6006485	464772
A23	6006415	464768
A24	6006366	464763
A25	6006189	464740
A26	6006150	464736
A27	6006122	464742
A28	6006055	464775
A29	6005995	464816
A30	6005836	464915
A31	6005803	464944
A32	6005713	465051
A33	6005685	465087
A34	6005647	465120
A35	6005602	465148
A36	6005513	465173
A37	6005297	465306
A38	6005235	465351
A39	6005161	465443
A40	6005149	465471
A41	6005147	465504
A42	6005195	465699

Dokumentą parengė: vyr. specialistas SAULIUS POCKEVIČIUS