LAZDIJŲ RAJONO VANDENS TIEKIMO IR NUOTEKŲ TVARKYMO INFRASTRUKTŪROS PLĖTROS SPECIALIOJO PLANO KEITIMAS

SPRENDINIAI

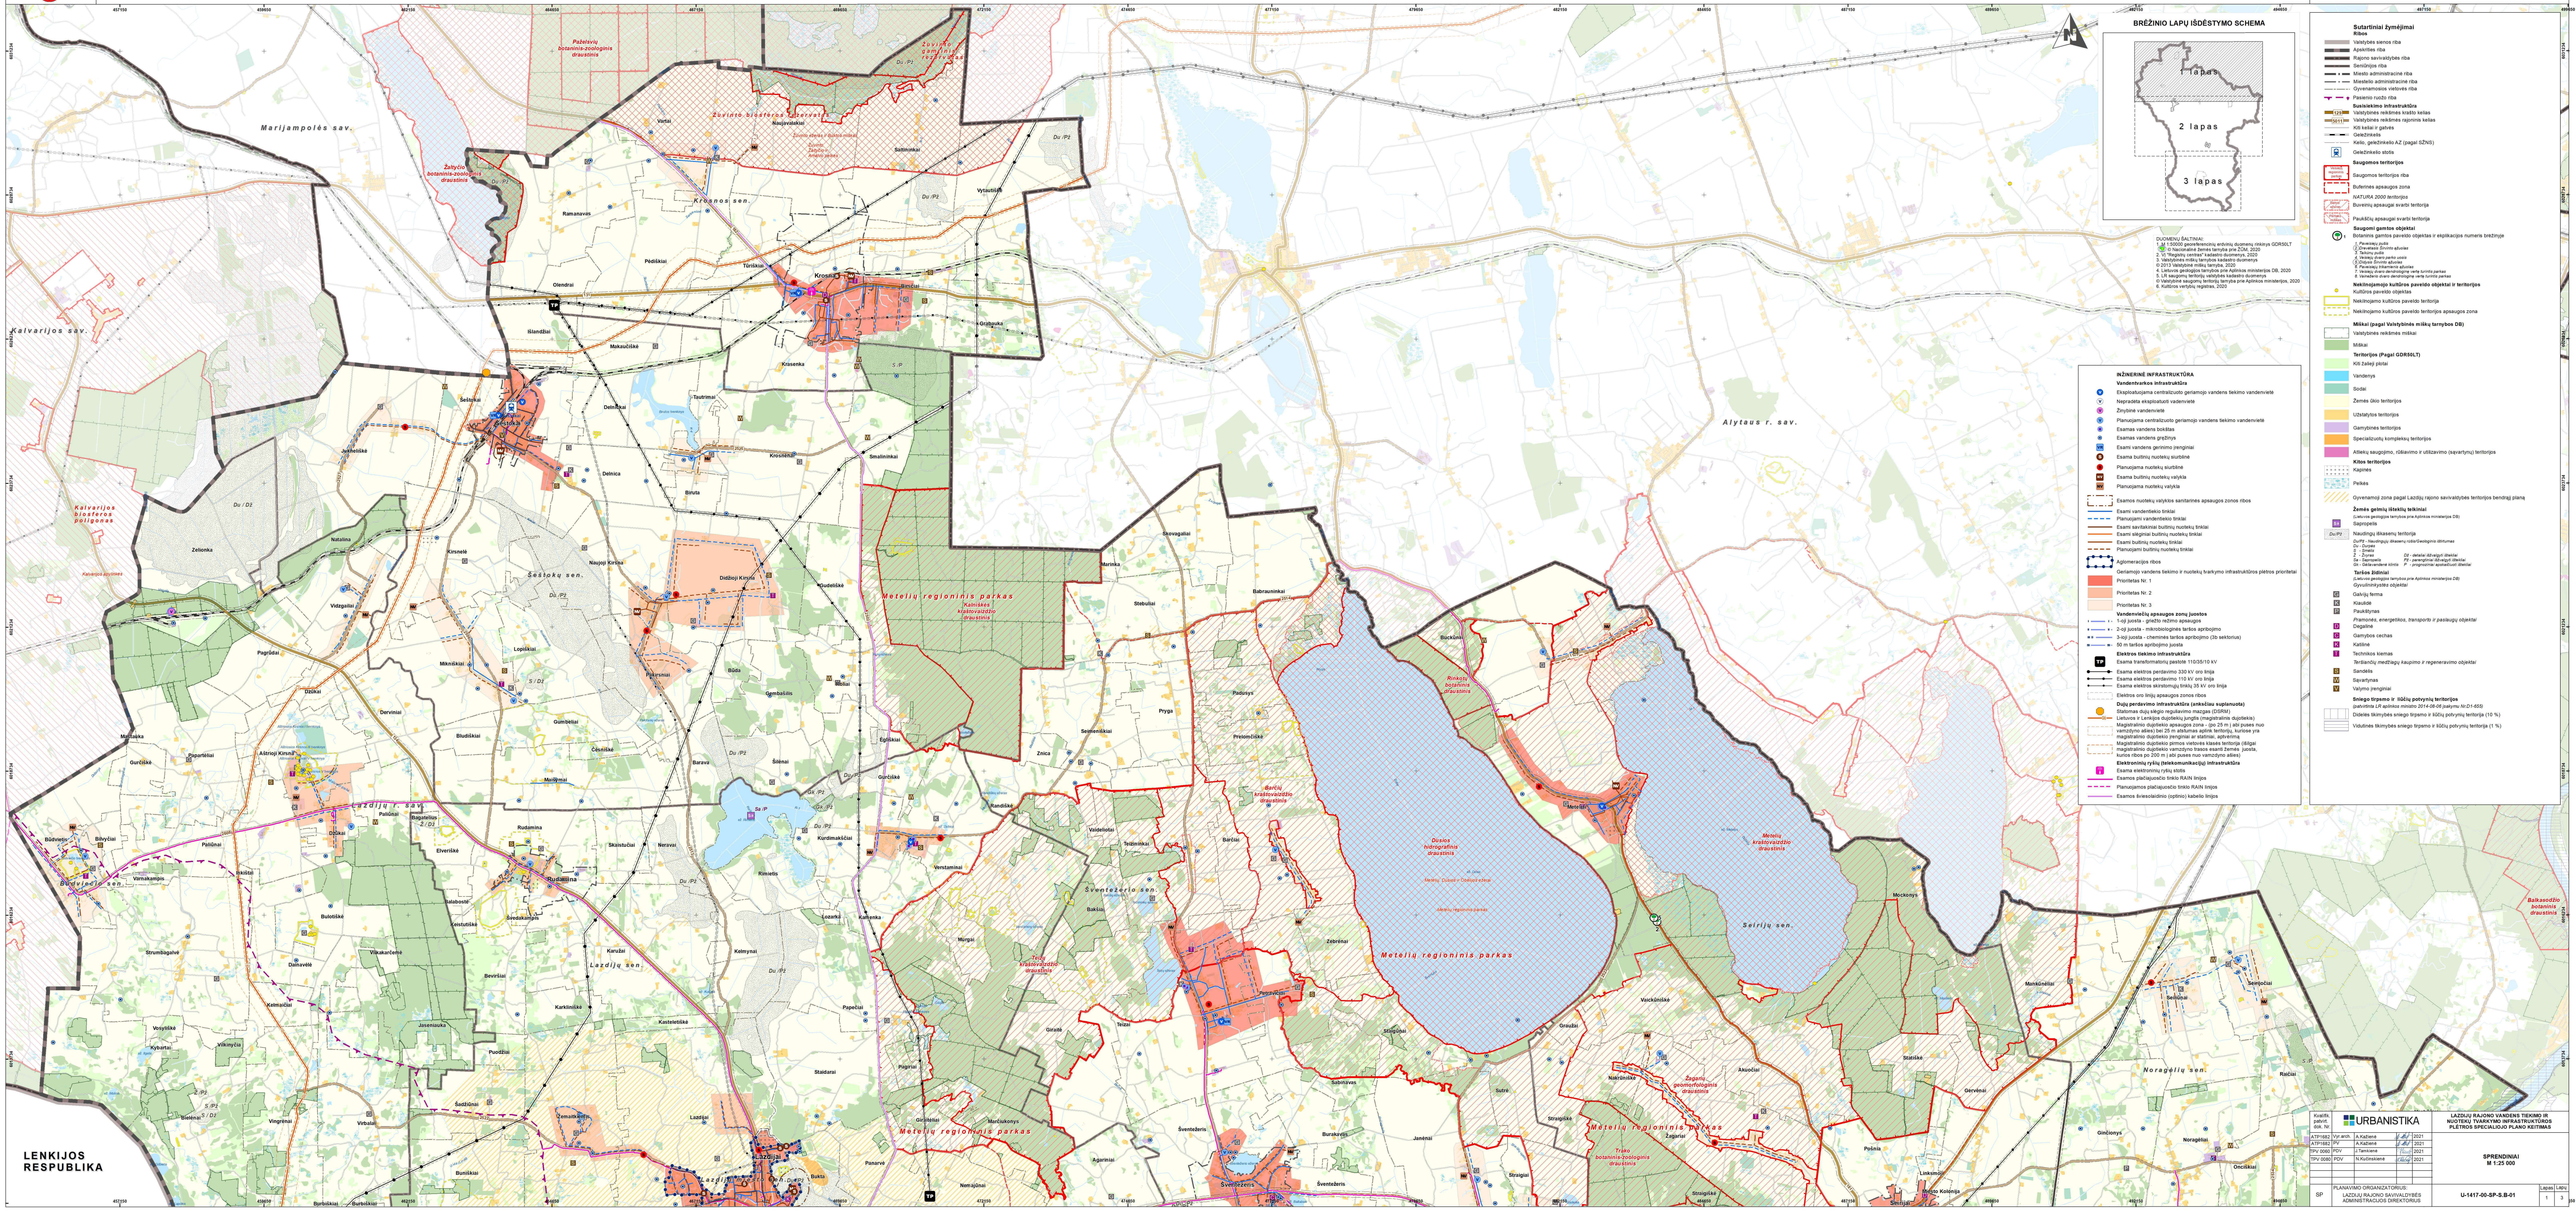

DUOMENŲ ŠALTINIAI:
1. M 1:50000 georeferencinių erdvinių duomenų rinkinys GDR50LT © Nacionalinė žemės tarnyba prie ŽŪM, 2020
2. VĮ "Registrų centras" kadastro duomenys, 2020
3. Valstybinės miškų tarnybos kadastro duomenys © 2013 Valstybinė miškų tarnyba, 2020
4. Lietuvos geologijos tarnybos prie Aplinkos ministerijos DB, 2020
5. LR saugomų teritorijų valstybės kadastro duomenys © Valstybinė saugomų teritorijų tarnyba prie Aplinkos ministerijos, 2020
6. Kultūros vertybių registras, 2020

INŽINERINĖ INFRASTRUKTŪRA

Vandentvarkos infrastruktūra

- Eksploatuojama centralizuoto geriamojo vandens tiekimo vandenvietė
- Nepradėta eksploatuoti vadenvietė
- Žinybinė vandenvietė
- Planuojama centralizuoto geriamojo vandens tiekimo vandenvietė
- Esamas vandens bokštas
- Esamas vandens gręžinys
- VR Esami vandens gerinimo įrenginiai
- S Esama buitinių nuotekų siurblinė
- S Planuojama nuotekų siurblinė
- NV Esama buitinių nuotekų valykla
- NV Planuojama nuotekų valykla
- Esamos nuotekų valyklos sanitarinės apsaugos zonos ribos
- Esami vandentiekio tinklai
- Planuojami vandentiekio tinklai
- Esami savitakiniai buitinių nuotekų tinklai
- Esami slėginiai buitinių nuotekų tinklai
- Esami buitinių nuotekų tinklai
- Planuojami buitinių nuotekų tinklai
- Aglomeracijos ribos

Geriamojo vandens tiekimo ir nuotekų tvarkymo infrastruktūros plėtros prioritetai

- 🟥 Prioritetas Nr. 1
- 🟥 Prioritetas Nr. 2
- 🟥 Prioritetas Nr. 3

Vandenviečių apsaugos zonų juostos

- I 1-oji juosta - griežto režimo apsaugos
- II 2-oji juosta - mikrobiologinės taršos apribojimo
- III B 3-ioji juosta - cheminės taršos apribojimo (3b sektorius)
- 50 50 m taršos apribojimo juosta

Elektros tiekimo infrastruktūra

- TP Esama transformatorių pastotė 110/35/10 kV
- Esama elektros perdavimo 330 kV oro linija
- Esama elektros perdavimo 110 kV oro linija
- Esama elektros skirstomųjų tinklų 35 kV oro linija
- Elektros oro linijų apsaugos zonos ribos

Dujų perdavimo infrastruktūra (anksčiau suplanuota)

- Statomas dujų slėgio reguliavimo mazgas (DSRM)
- Dj Lietuvos ir Lenkijos dujotiekių jungtis (magistralinis dujotiekis)
- Magistralinio dujotiekio apsaugos zona - (po 25 m į abi puses nuo vamzdyno ašies) bei 25 m atstumas aplink teritoriją, kuriose yra magistralinio dujotiekio įrenginiai ar statiniai, aptvėrimą
- Magistralinio dujotiekio pirmos vietovės klasės teritorija (išilgai magistralinio dujotiekio vamzdyno trasos esanti žemės juosta, kurios ribos po 200 m į abi puses nuo vamzdyno ašies)

Elektroninių ryšių (telekomunikacijų) infrastruktūra

- Esama elektroninių ryšių stotis
- Esamos plačiajuosčio tinklo RAIN linijos
- Planuojamos plačiajuosčio tinklo RAIN linijos
- Esamos šviesolaidinio (optinio) kabelio linijos

Sutartiniai žymėjimai

Ribos

- Valstybės sienos riba
- Apskrities riba
- Rajono savivaldybės riba
- Seniūnijos riba
- Miesto administracinė riba
- Miestelio administracinė riba
- Gyvenamosios vietovės riba
- Pasienio ruožo riba

Susisiekimo infrastruktūra

- 129 Valstybinės reikšmės krašto kelias
- 5011 Valstybinės reikšmės rajoninis kelias
- Kiti keliai ir gatvės
- Geležinkelis
- Kelio, geležinkelio AZ (pagal SŽNS)
- Geležinkelio stotis

Saugomos teritorijos

- Veisiejų regioninis parkas — Saugomos teritorijos riba
- Buferinės apsaugos zona

NATURA 2000 teritorijos

- Balsio ežeras — Buveinių apsaugai svarbi teritorija
- Pertako miškas — Paukščių apsaugai svarbi teritorija

Saugomi gamtos objektai

- 1 Botaninis gamtos paveldo objektas ir ekplikacijos numeris brėžinyje

1. Paveisiejų pušis
2. Drevėtasis Širvinto ąžuolas
3. Taikūnų pušis
4. Veisiejų dvaro parko uosis
5. Didysis Širvinto ąžuolas
6. Paveisiejų trikamienis ąžuolas
7. Veisiejų dvaro dendrologinę vertę turintis parkas
8. Vainežerio dvaro dendrologinę vertę turintis parkas

Nekilnojamojo kultūros paveldo objektai ir teritorijos

- Kultūros paveldo objektas
- Nekilnojamo kultūros paveldo teritorija
- Nekilnojamo kultūros paveldo teritorijos apsaugos zona

Miškai (pagal Valstybinės miškų tarnybos DB)

- Valstybinės reikšmės miškai
- 🟩 Miškai

Teritorijos (Pagal GDR50LT)

- Kiti žalieji plotai
- Vandenys
- Sodai
- Žemės ūkio teritorijos
- Užstatytos teritorijos
- Gamybinės teritorijos
- Specializuotų kompleksų teritorijos
- Atliekų saugojimo, rūšiavimo ir utilizavimo (sąvartynų) teritorijos

Kitos teritorijos

- Kapinės
- Pelkės
- Gyvenamoji zona pagal Lazdijų rajono savivaldybės teritorijos bendrąjį planą

Žemės gelmių išteklių telkiniai
(Lietuvos geologijos tarnybos prie Aplinkos ministerijos DB)

- Sa Sapropelis
- Du/Pž Naudingų iškasenų teritorija

Du/Pž - Naudingųjų iškasenų rūšis/Geologinis ištirtumas

Du - Durpės	
S - Smėlis	
Ž - Žvyras	*Dž - detaliai išžvalgyti ištekliai*
Sa - Sapropelis	*Pž - parengtiniai išžvalgyti ištekliai*
Gk - Gėliavandenė klintis	*P - prognoziniai apskaičiuoti ištekliai*

Taršos židiniai
(Lietuvos geologijos tarnybos prie Aplinkos ministerijos DB)

Gyvulininkystės objektai

- G Galvijų ferma
- K Kiaulidė
- P Paukštynas

Pramonės, energetikos, transporto ir paslaugų objektai

- D Degalinė
- C Gamybos cechas
- K Katilinė
- T Technikos kiemas

Teršiančių medžiagų kaupimo ir regeneravimo objektai

- S Sandėlis
- W Sąvartynas
- V Valymo įrenginiai

Sniego tirpsmo ir liūčių potvynių teritorijos
(patvirtinta LR aplinkos ministro 2014-08-06 įsakymu Nr.D1-655)

- Didelės tikimybės sniego tirpsmo ir liūčių potvynių teritorija (10 %)
- Vidutinės tikimybės sniego tirpsmo ir liūčių potvynių teritorija (1 %)

Kvalifik. patvirt. dok. Nr.	URBANISTIKA				LAZDIJŲ RAJONO VANDENS TIEKIMO IR NUOTEKŲ TVARKYMO INFRASTRUKTŪROS PLĖTROS SPECIALIOJO PLANO KEITIMAS		
ATP1682	Vyr.arch.	A.Kažienė	A.Kažienė	2021	SPRENDINIAI M 1:25 000		
ATP1682	PV	A.Kažienė	A.Kažienė	2021			
TPV 0060	PDV	J.Tamkienė	J.Tamkienė	2021			
TPV 0080	PDV	N.Kučinskienė	N.Kučinskienė	2021			
SP	PLANAVIMO ORGANIZATORIUS: LAZDIJŲ RAJONO SAVIVALDYBĖS ADMINISTRACIJOS DIREKTORIUS				U-1417-00-SP-S.B-01	Lapas 1	Lapų 3

Suderinta:

LAZDIJŲ RAJONO VANDENS TIEKIMO IR NUOTEKŲ TVARKYMO INFRASTRUKTŪROS PLĖTROS SPECIALIOJO PLANO KEITIMAS

SPRENDINIAI

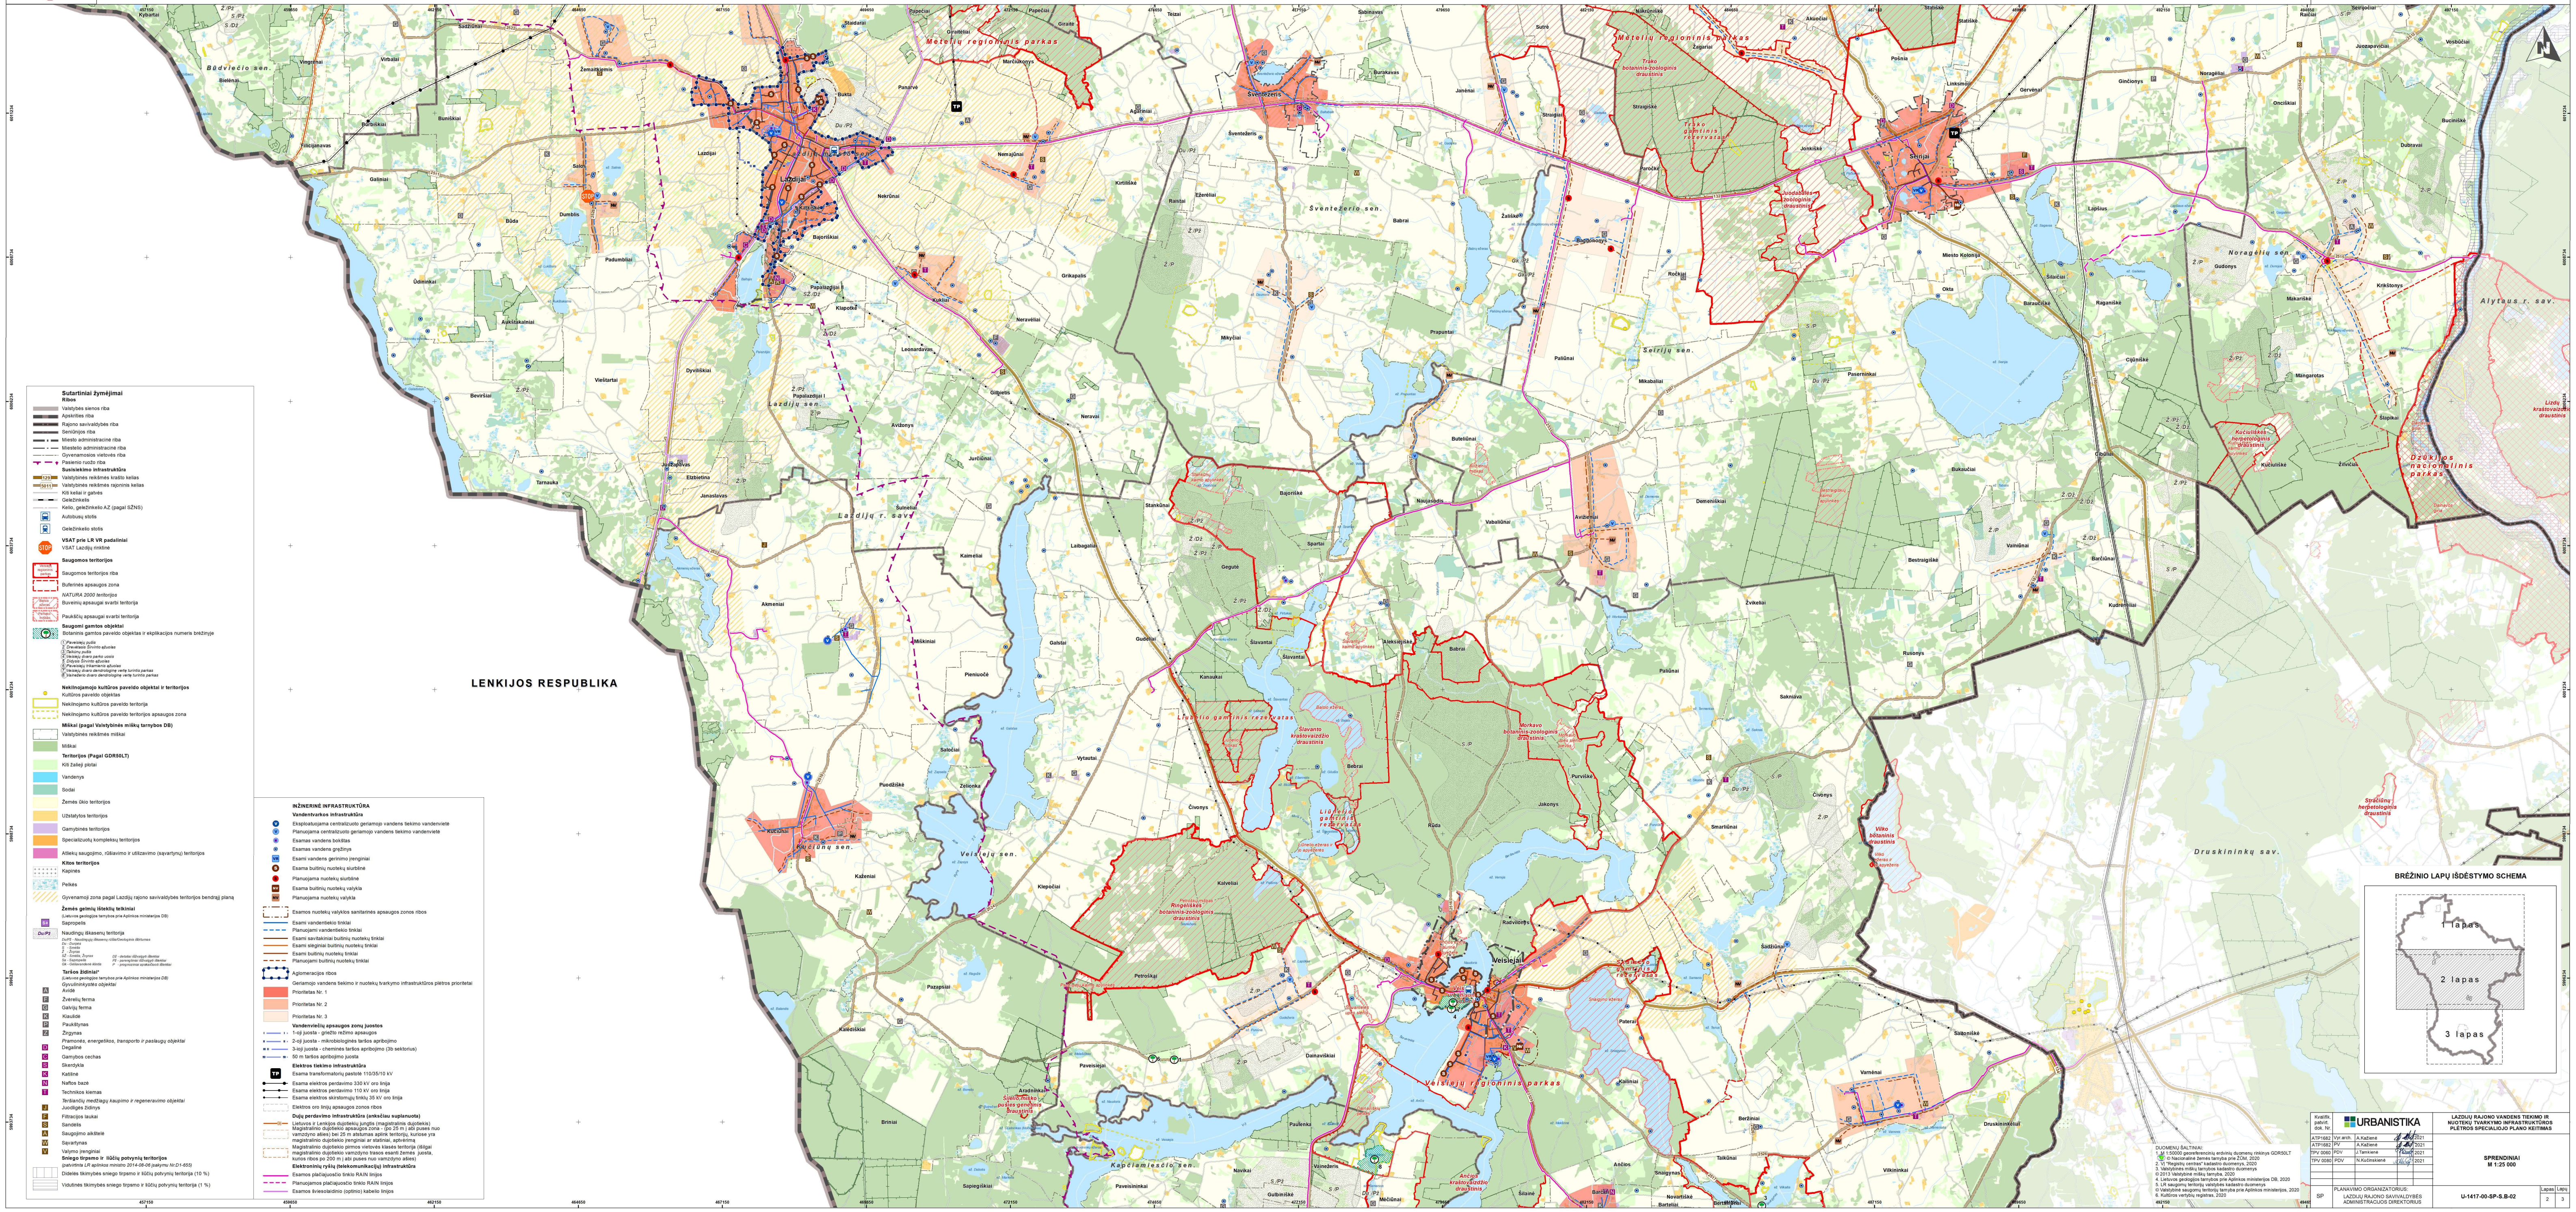
Metelių regioninis parkas
Veisiejų regioninis parkas
Dzūkijos nacionalinis parkas
LENKIJOS RESPUBLIKA
Lazdijų r. sav.
Alytaus r. sav.
Druskininkų sav.
Būdviečio sen.
Lazdijų sen.
Šventežerio sen.
Seirijų sen.
Noragėlių sen.
Veisiejų sen.
Kapčiamiesčio sen.
Lazdijai
Šventežeris
Seirijai
Veisiejai
Trako botaninis-zoologinis draustinis
Lizdų kraštovaizdžio draustinis
Vilko botaninis draustinis
Stračelių herpetologinis draustinis
BRĖŽINIO LAPŲ IŠDĖSTYMO SCHEMA
1 lapas
2 lapas
3 lapas
TP

Sutartiniai žymėjimai

Ribos

- Valstybės sienos riba
- Apskrities riba
- Rajono savivaldybės riba
- Seniūnijos riba
- Miesto administracinė riba
- Miestelio administracinė riba
- Gyvenamosios vietovės riba
- Pasienio ruožo riba

Susisiekimo infrastruktūra

- 129 Valstybinės reikšmės krašto kelias
- 5011 Valstybinės reikšmės rajoninis kelias
- Kiti keliai ir gatvės
- Geležinkelis
- Kelio, geležinkelio AZ (pagal SŽNS)
- Autobusų stotis
- Geležinkelio stotis

VSAT prie LR VR padaliniai

- STOP VSAT Lazdijų rinktinė

Saugomos teritorijos

- Veisiejų regioninis parkas — Saugomos teritorijos riba
- Buferinės apsaugos zona

NATURA 2000 teritorijos

- Balsio ežeras — Buveinių apsaugai svarbi teritorija
- Pertako miškas — Paukščių apsaugai svarbi teritorija

Saugomi gamtos objektai

- Botaninis gamtos paveldo objektas ir ekplikacijos numeris brėžinyje

① *Paveisiejų pušis*
② *Drevėtasis Širvinto ąžuolas*
③ *Taikūnų pušis*
④ *Veisiejų dvaro parko uosis*
⑤ *Didysis Širvinto ąžuolas*
⑥ *Paveisiejų trikamienis ąžuolas*
⑦ *Veisiejų dvaro dendrologinę vertę turintis parkas*
⑧ *Vainežerio dvaro dendrologinę vertę turintis parkas*

Nekilnojamojo kultūros paveldo objektai ir teritorijos

- ● Kultūros paveldo objektas
- Nekilnojamo kultūros paveldo teritorija
- Nekilnojamo kultūros paveldo teritorijos apsaugos zona

Miškai (pagal Valstybinės miškų tarnybos DB)

- Valstybinės reikšmės miškai
- Miškai

Teritorijos (Pagal GDR50LT)

- Kiti žalieji plotai
- Vandenys
- Sodai
- Žemės ūkio teritorijos
- Užstatytos teritorijos
- Gamybinės teritorijos
- Specializuotų kompleksų teritorijos
- Atliekų saugojimo, rūšiavimo ir utilizavimo (sąvartynų) teritorijos

Kitos teritorijos

- Kapinės
- Pelkės
- Gyvenamoji zona pagal Lazdijų rajono savivaldybės teritorijos bendrąjį planą

Žemės gelmių išteklių telkiniai

(Lietuvos geologijos tarnybos prie Aplinkos ministerijos DB)

- Sa Sapropelis
- Du/Pž Naudingų iškasenų teritorija

Du/Pž - Naudingųjų iškasenų rūšis/Geologinis ištirtumas

Du - Durpės	
S - Smėlis	
Ž - Žvyras	
SŽ - Smėlis, Žvyras	*Dž - detaliai išžvalgyti ištekliai*
Sa - Sapropelis	*Pž - parengtiniai išžvalgyti ištekliai*
Gk - Gėliavandenė klintis	*P - prognoziniai apskaičiuoti ištekliai*

Taršos židiniai*

(Lietuvos geologijos tarnybos prie Aplinkos ministerijos DB)

Gyvulininkystės objektai

- A Avidė
- F Žvėrelių ferma
- G Galvijų ferma
- K Kiaulidė
- P Paukštynas
- Z Žirgynas

Pramonės, energetikos, transporto ir paslaugų objektai

- D Degalinė
- C Gamybos cechas
- S Skerdykla
- K Katilinė
- N Naftos bazė
- T Technikos kiemas

Teršiančių medžiagų kaupimo ir regeneravimo objektai

- J Juodligės židinys
- F Filtracijos laukai
- S Sandėlis
- A Saugojimo aikštelė
- W Sąvartynas
- V Valymo įrenginiai

Sniego tirpsmo ir liūčių potvynių teritorijos

(patvirtinta LR aplinkos ministro 2014-08-06 įsakymu Nr.D1-655)

- Didelės tikimybės sniego tirpsmo ir liūčių potvynių teritorija (10 %)
- Vidutinės tikimybės sniego tirpsmo ir liūčių potvynių teritorija (1 %)

INŽINERINĖ INFRASTRUKTŪRA

Vandentvarkos infrastruktūra

- V Eksploatuojama centralizuoto geriamojo vandens tiekimo vandenvietė
- V Planuojama centralizuoto geriamojo vandens tiekimo vandenvietė
- Esamas vandens bokštas
- Esamas vandens gręžinys
- VR Esami vandens gerinimo įrenginiai
- S Esama buitinių nuotekų siurblinė
- S Planuojama nuotekų siurblinė
- NV Esama buitinių nuotekų valykla
- NV Planuojama nuotekų valykla
- Esamos nuotekų valyklos sanitarinės apsaugos zonos ribos
- Esami vandentiekio tinklai
- Planuojami vandentiekio tinklai
- Esami savitakiniai buitinių nuotekų tinklai
- Esami slėginiai buitinių nuotekų tinklai
- Esami buitinių nuotekų tinklai
- Planuojami buitinių nuotekų tinklai
- Aglomeracijos ribos

Geriamojo vandens tiekimo ir nuotekų tvarkymo infrastruktūros plėtros prioritetai

- Prioritetas Nr. 1
- Prioritetas Nr. 2
- Prioritetas Nr. 3

Vandenviečių apsaugos zonų juostos

- 1-oji juosta - griežto režimo apsaugos
- 2-oji juosta - mikrobiologinės taršos apribojimo
- 3-ioji juosta - cheminės taršos apribojimo (3b sektorius)
- 50 m taršos apribojimo juosta

Elektros tiekimo infrastruktūra

- TP Esama transformatorių pastotė 110/35/10 kV
- Esama elektros perdavimo 330 kV oro linija
- Esama elektros perdavimo 110 kV oro linija
- Esama elektros skirstomųjų tinklų 35 kV oro linija
- Elektros oro linijų apsaugos zonos ribos

Dujų perdavimo infrastruktūra (anksčiau suplanuota)

- Dj Lietuvos ir Lenkijos dujotiekių jungtis (magistralinis dujotiekis)
- Magistralinio dujotiekio apsaugos zona - (po 25 m į abi puses nuo vamzdyno ašies) bei 25 m atstumas aplink teritorijų, kuriose yra magistralinio dujotiekio įrenginiai ar statiniai, aptvėrimą
- Magistralinio dujotiekio pirmos vietovės klasės teritorija (išilgai magistralinio dujotiekio vamzdyno trasos esanti žemės juosta, kurios ribos po 200 m į abi puses nuo vamzdyno ašies)

Elektroninių ryšių (telekomunikacijų) infrastruktūra

- Esamos plačiajuosčio tinklo RAIN linijos
- Planuojamos plačiajuosčio tinklo RAIN linijos
- Esamos šviesolaidinio (optinio) kabelio linijos

DUOMENŲ ŠALTINIAI:
1. M 1:50000 georeferencinių erdvinių duomenų rinkinys GDR50LT
© Nacionalinė žemės tarnyba prie ŽŪM, 2020
2. VĮ "Registrų centras" kadastro duomenys, 2020
3. Valstybinės miškų tarnybos kadastro duomenys
© 2013 Valstybinė miškų tarnyba, 2020
4. Lietuvos geologijos tarnybos prie Aplinkos ministerijos DB, 2020
5. LR saugomų teritorijų valstybės kadastro duomenys
© Valstybinė saugomų teritorijų tarnyba prie Aplinkos ministerijos, 2020
6. Kultūros vertybių registras, 2020

Kvalifik. patvirt. dok. Nr.	URBANISTIKA				LAZDIJŲ RAJONO VANDENS TIEKIMO IR NUOTEKŲ TVARKYMO INFRASTRUKTŪROS PLĖTROS SPECIALIOJO PLANO KEITIMAS		
ATP1682	Vyr.arch.	A.Kažienė		2021	SPRENDINIAI M 1:25 000		
ATP1682	PV	A.Kažienė		2021			
TPV 0060	PDV	J.Tamkienė		2021			
TPV 0080	PDV	N.Kučinskienė		2021			
SP	PLANAVIMO ORGANIZATORIUS: LAZDIJŲ RAJONO SAVIVALDYBĖS ADMINISTRACIJOS DIREKTORIUS				U-1417-00-SP-S.B-02	Lapas 2	Lapų 3

Suderinta:

LAZDIJŲ RAJONO VANDENS TIEKIMO IR NUOTEKŲ TVARKYMO INFRASTRUKTŪROS PLĖTROS SPECIALIOJO PLANO KEITIMAS

SPRENDINIAI

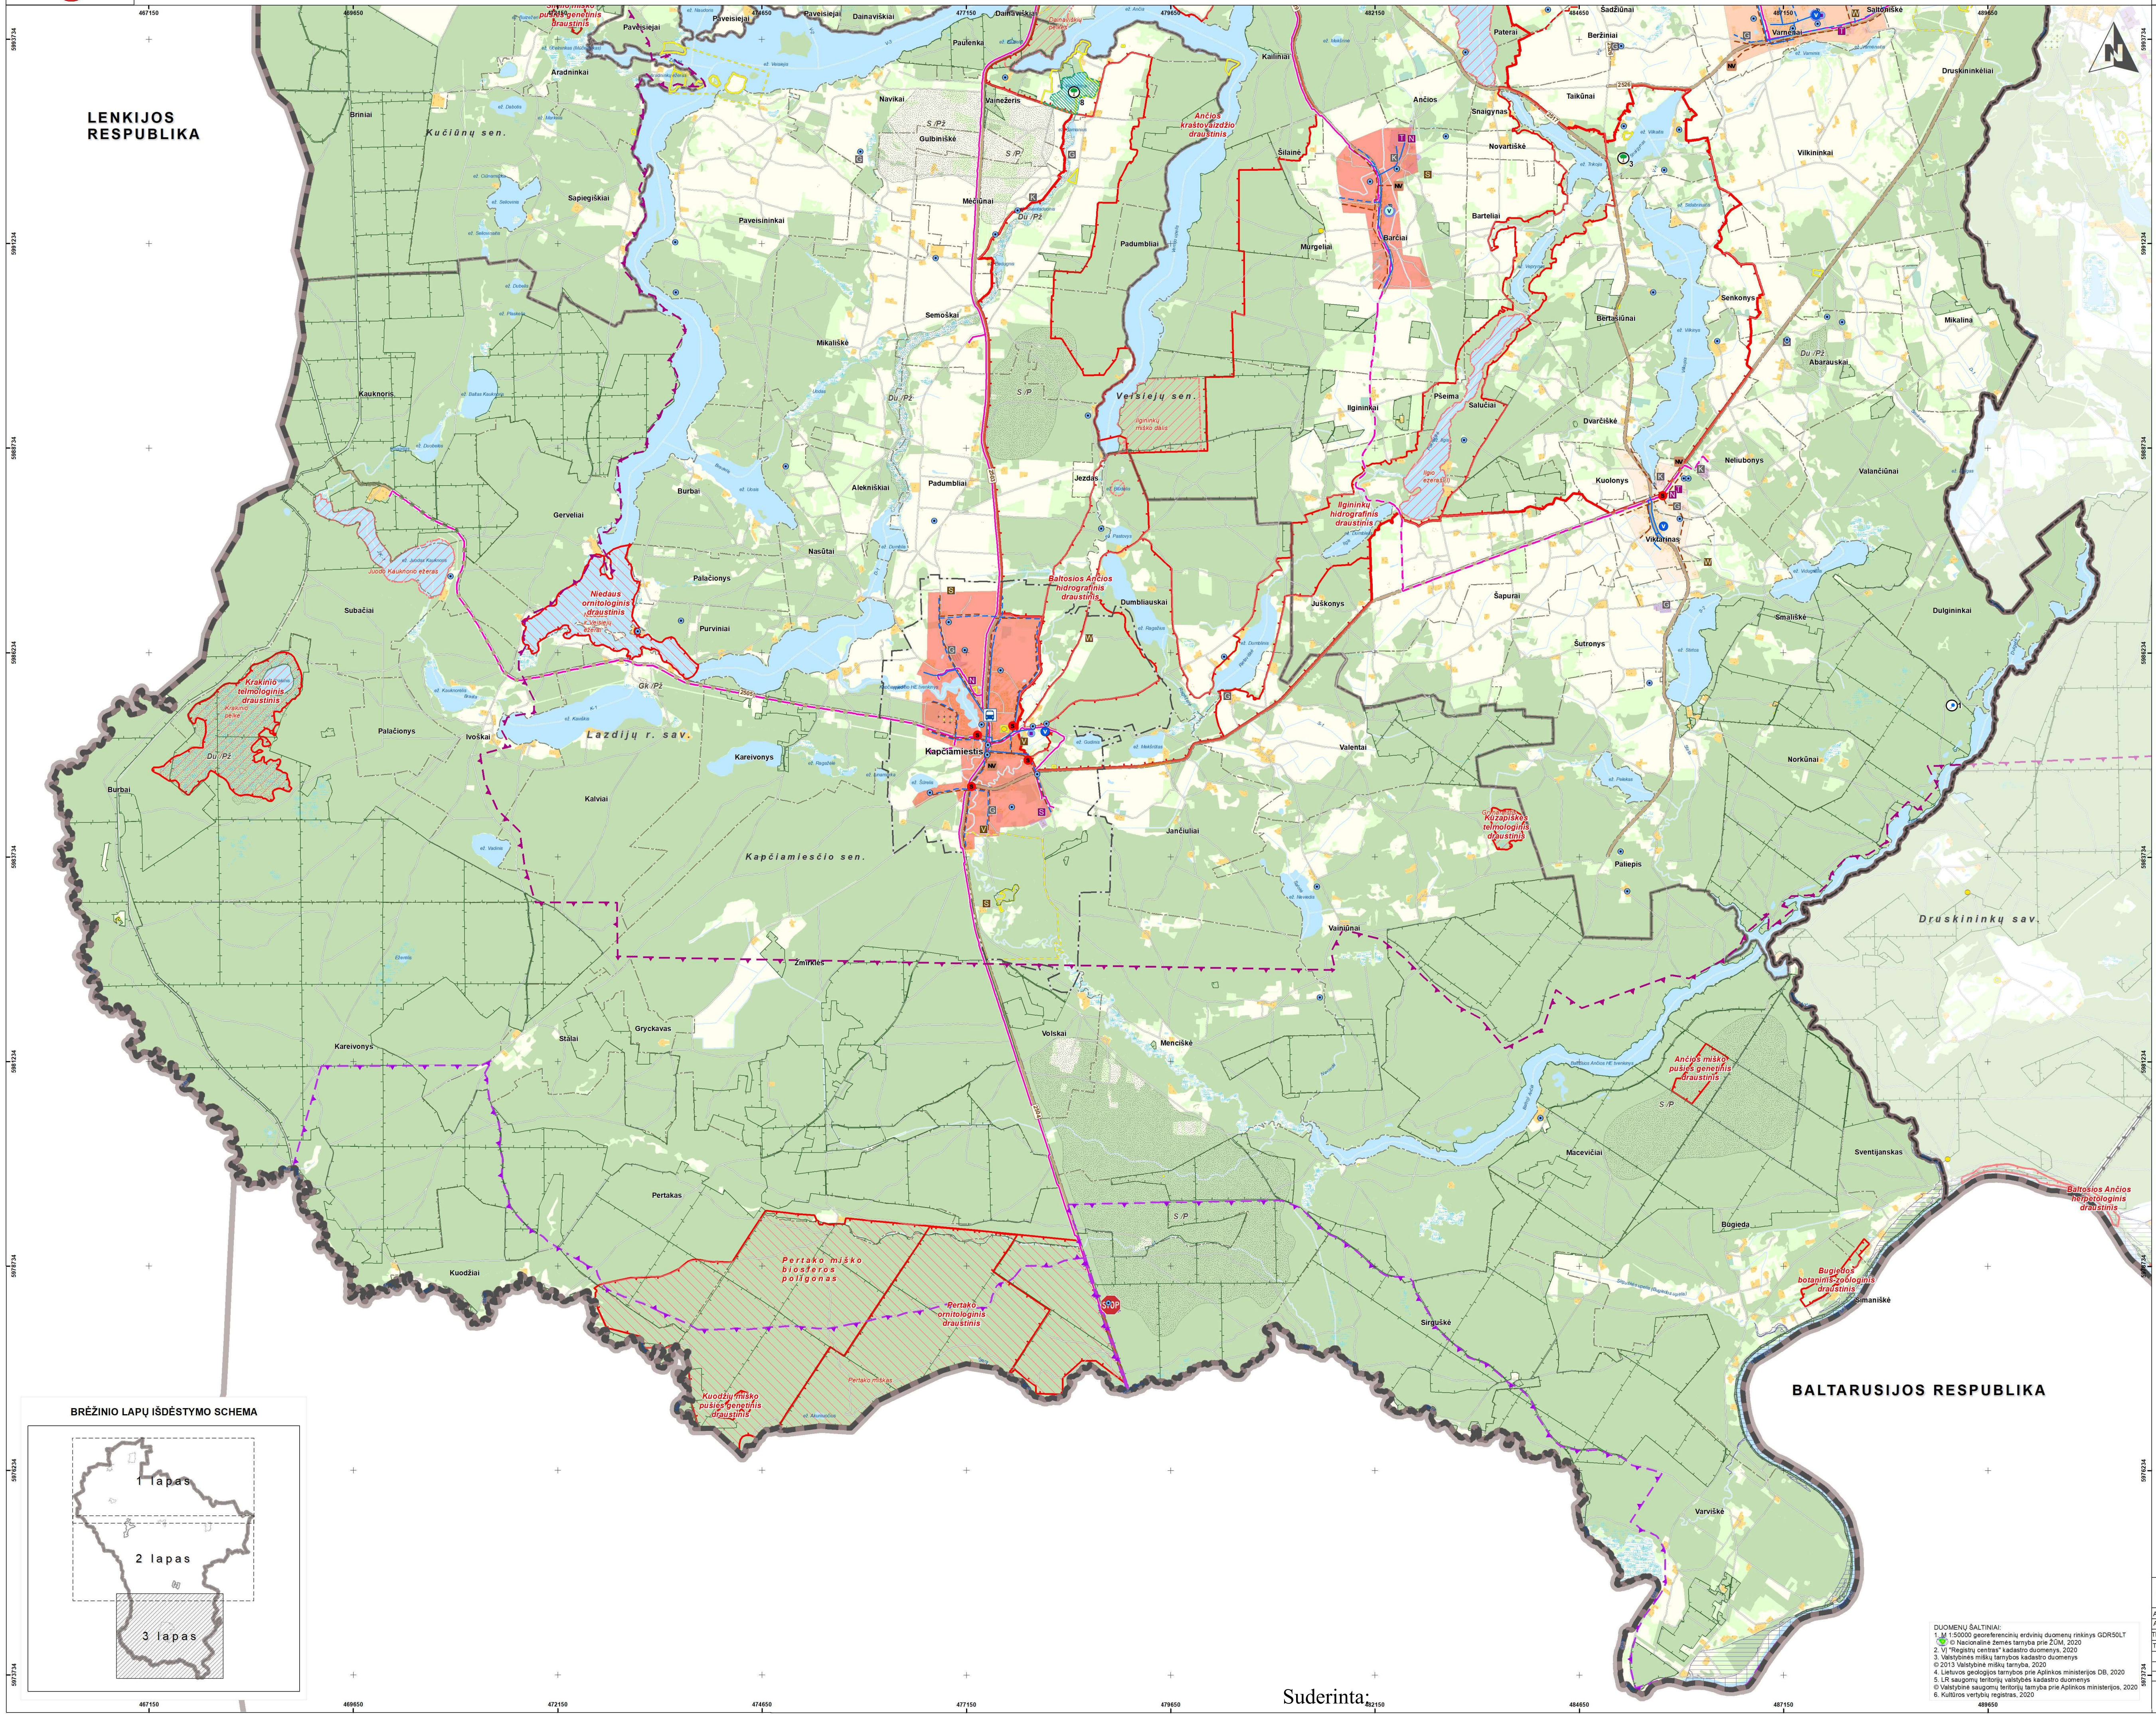
LENKIJOS RESPUBLIKA
BALTARUSIJOS RESPUBLIKA
Kučiūnų sen.
Veisiejų sen.
Lazdijų r. sav.
Kapčiamiesčio sen.
Druskininkų sav.
Kapčiamiestis
Vikšrinas
Ančios kraštovaizdžio draustinis
Baltosios Ančios hidrografinis draustinis
Ilgininkų hidrografinis draustinis
Niedaus ornitologinis draustinis
Krakinio telmologinis draustinis
Kuzapiškės telmologinis draustinis
Ančios miško pušies genetinis draustinis
Baltosios Ančios herpetologinis draustinis
Bugiedos botaninis-zoologinis draustinis
Pertako miško biosferos poligonas
Pertako ornitologinis draustinis
Kuodžių miško pušies genetinis draustinis
Judraus Kaukėnonio ežeras
Ilgio ežeras
Pertako miškas
Paveisiejai
Dainaviškiai
Paulenka
Aradninkai
Navikai
Vainežeris
Gulbiniškė
Mėčiūnai
Paveisininkai
Briniai
Sapiegiškiai
Padumbliai
Murgeliai
Šilainė
Kailiniai
Ančios
Snaigynas
Novartiškė
Barčiai
Barteliai
Paterai
Beržiniai
Taikūnai
Sadžiūnai
Šaltoniškė
Varnėnai
Druskininkėliai
Vilkininkai
Senkonys
Mikalina
Bertašiūnai
Abarauskai
Semoškai
Mikališkė
Kauknoriai
Pšeima
Saluočiai
Ilgininkai
Dvarčiškė
Neliubonys
Kuolonys
Valančiūnai
Gerveliai
Burbai
Alekniškiai
Padumbliai
Jezdai
Nasūtai
Palačionys
Dumbliauskai
Juškonys
Šapurai
Dulgininkai
Smališkė
Subačiai
Purviniai
Šutronys
Palačionys
Ivoškai
Kareivonys
Valentai
Norkūnai
Kalviai
Jančiuliai
Paliepis
Vainiūnai
Žmirklės
Stalai
Gryckavas
Volskai
Menciškė
Kareivonys
Pertakas
Macevičiai
Sventijanskas
Kuodžiai
Sirgūiškė
Bugieda
Šimaniškė
Varviškė
Du /Pž
S /P
Gk /P
BRĖŽINIO LAPŲ IŠDĖSTYMO SCHEMA
1 lapas
2 lapas
3 lapas
467150
469650
472150
474650
477150
479650
482150
484650
487150
489650
5993734
5991234
5988734
5986234
5983734
5981234
5978734
5976234
5973734

DUOMENŲ ŠALTINIAI:
1. M 1:50000 georeferencinių erdvinių duomenų rinkinys GDR50LT
© Nacionalinė žemės tarnyba prie ŽŪM, 2020
2. VĮ "Registrų centras" kadastro duomenys, 2020
3. Valstybinės miškų tarnybos kadastro duomenys
© 2013 Valstybinė miškų tarnyba, 2020
4. Lietuvos geologijos tarnybos prie Aplinkos ministerijos DB, 2020
5. LR saugomų teritorijų valstybės kadastro duomenys
© Valstybinė saugomų teritorijų tarnyba prie Aplinkos ministerijos, 2020
6. Kultūros vertybių registras, 2020

Suderinta:

Sutartiniai žymėjimai

Ribos

- Valstybės sienos riba
- Apskrities riba
- Rajono savivaldybės riba
- Seniūnijos riba
- Miestelio administracinė riba
- Gyvenamosios vietovės riba
- Valstybės sienos apsaugos zonos riba
- Pasienio ruožo riba

Susisiekimo infrastruktūra

- 5011 Valstybinės reikšmės rajoninis kelias
- Kiti keliai ir gatvės
- Geležinkelis
- Kelio, geležinkelio AZ (pagal SŽNS)
- Autobusų stotis

VSAT prie LR VR padaliniai

- STOP VSAT Lazdijų rinktinės Kapčiamiesčio užkarda

Saugomos teritorijos

- Veisiejų regioninis parkas — Saugomos teritorijos riba
- Buferinės apsaugos zona

NATURA 2000 teritorijos

- Balsio ežeras — Buveinių apsaugai svarbi teritorija
- Pertako miškas — Paukščių apsaugai svarbi teritorija

Saugomi gamtos objektai

- 1 Botaninis gamtos paveldo objektas ir ekplikacijos numeris brėžinyje
  - *1. Paveisiejų pušis*
  - *2. Drevėtasis Širvinto ąžuolas*
  - *③ Taikūnų pušis*
  - *4. Veisiejų dvaro parko uosis*
  - *5. Didysis Širvinto ąžuolas*
  - *6. Paveisiejų trikamienis ąžuolas*
  - *7. Veisiejų dvaro dendrologinę vertę turintis parkas*
  - *⑧ Vainežerio dvaro dendrologinę vertę turintis parkas*
- 1 Hidrogeologinis gamtos paveldo objektas ir ekplikacijos numeris brėžinyje
  - *① Vilko šaltinis*

Nekilnojamojo kultūros paveldo objektai ir teritorijos

- ● Kultūros paveldo objektas
- Nekilnojamo kultūros paveldo teritorija
- Nekilnojamo kultūros paveldo teritorijos apsaugos zona

Miškai (pagal Valstybinės miškų tarnybos DB)

- Valstybinės reikšmės miškai
- 🟩 Miškai

Teritorijos (Pagal GDR50LT)

- Kiti žalieji plotai
- Vandenys
- Sodai
- Žemės ūkio teritorijos
- Užstatytos teritorijos
- Gamybinės teritorijos
- Specializuotų kompleksų teritorijos

Kitos teritorijos

- Kapinės
- Pelkės
- Gyvenamoji zona pagal Lazdijų rajono savivaldybės teritorijos bendrąjį planą

Žemės gelmių išteklių telkiniai

(Lietuvos geologijos tarnybos prie Aplinkos ministerijos DB)

- Sa Sapropelis
- Du/Pž Naudingų iškasenų teritorija

Du/Pž - Naudingųjų iškasenų rūšis/Geologinis ištirtumas
Du - Durpės
S - Smėlis
Ž - Žvyras
Sa - Sapropelis
Gk - Gėliavandenė klintis
Dž - detaliai išžvalgyti ištekliai
Pž - parengtiniai išžvalgyti ištekliai
P - prognoziniai apskaičiuoti ištekliai

Taršos židiniai

(Lietuvos geologijos tarnybos prie Aplinkos ministerijos DB)

Gyvulininkystės objektai

- G Galvijų ferma
- K Kiaulidė

Pramonės, energetikos, transporto ir paslaugų objektai

- S Skerdykla
- N Naftos bazė
- T Technikos kiemas

Teršiančių medžiagų kaupimo ir regeneravimo objektai

- S Sandėlis
- W Sąvartynas
- V Valymo įrenginiai

Sniego tirpsmo ir liūčių potvynių teritorijos

(patvirtinta LR aplinkos ministro 2014-08-06 įsakymu Nr.D1-655)

- Didelės tikimybės sniego tirpsmo ir liūčių potvynių teritorija (10 %)
- Vidutinės tikimybės sniego tirpsmo ir liūčių potvynių teritorija (1 %)

INŽINERINĖ INFRASTRUKTŪRA

Vandentvarkos infrastruktūra

- V Eksploatuojama centralizuoto geriamojo vandens tiekimo vandenvietė
- V Neeksploatuojama vandenvietė nuo 2019 m.
- Esamas vandens bokštas
- Esamas vandens gręžinys
- S Planuojama nuotekų siurblinė
- NV Planuojama nuotekų valykla
- Esami vandentiekio tinklai
- Planuojami vandentiekio tinklai
- Planuojami buitinių nuotekų tinklai

Geriamojo vandens tiekimo ir nuotekų tvarkymo infrastruktūros plėtros prioritetai

- 🟥 Prioritetas Nr. 1
- Prioritetas Nr. 3

Vandenviečių apsaugos zonų juostos

- I 1-oji juosta - griežto režimo apsaugos
- 50 50 m taršos apribojimo juosta

Elektros tiekimo infrastruktūra

- Esama elektros perdavimo 330 kV oro linija
- Esama elektros perdavimo 110 kV oro linija
- Elektros oro linijų apsaugos zonos ribos

Elektroninių ryšių (telekomunikacijų) infrastruktūra

- Esamos plačiajuosčio tinklo RAIN linijos
- Planuojamos plačiajuosčio tinklo RAIN linijos

Kvalifik. patvirt. dok. Nr.	URBANISTIKA				LAZDIJŲ RAJONO VANDENS TIEKIMO IR NUOTEKŲ TVARKYMO INFRASTRUKTŪROS PLĖTROS SPECIALIOJO PLANO KEITIMAS		
ATP1682	Vyr.arch.	A.Kažienė		2021	SPRENDINIAI M 1:25 000		
ATP1682	PV	A.Kažienė		2021			
TPV 0060	PDV	J.Tamkienė		2021			
TPV 0080	PDV	N.Kučinskienė		2021			
SP	PLANAVIMO ORGANIZATORIUS: LAZDIJŲ RAJONO SAVIVALDYBĖS ADMINISTRACIJOS DIREKTORIUS				U-1417-00-SP-S.B-03	Lapas 3	Lapų 3