





MOLETŲ RAJONO SAVIVALDYBĖS
TERITORIJOS ŠILUMOS ŪKIO
SPECIALIOJO PLANO KEITIMAS

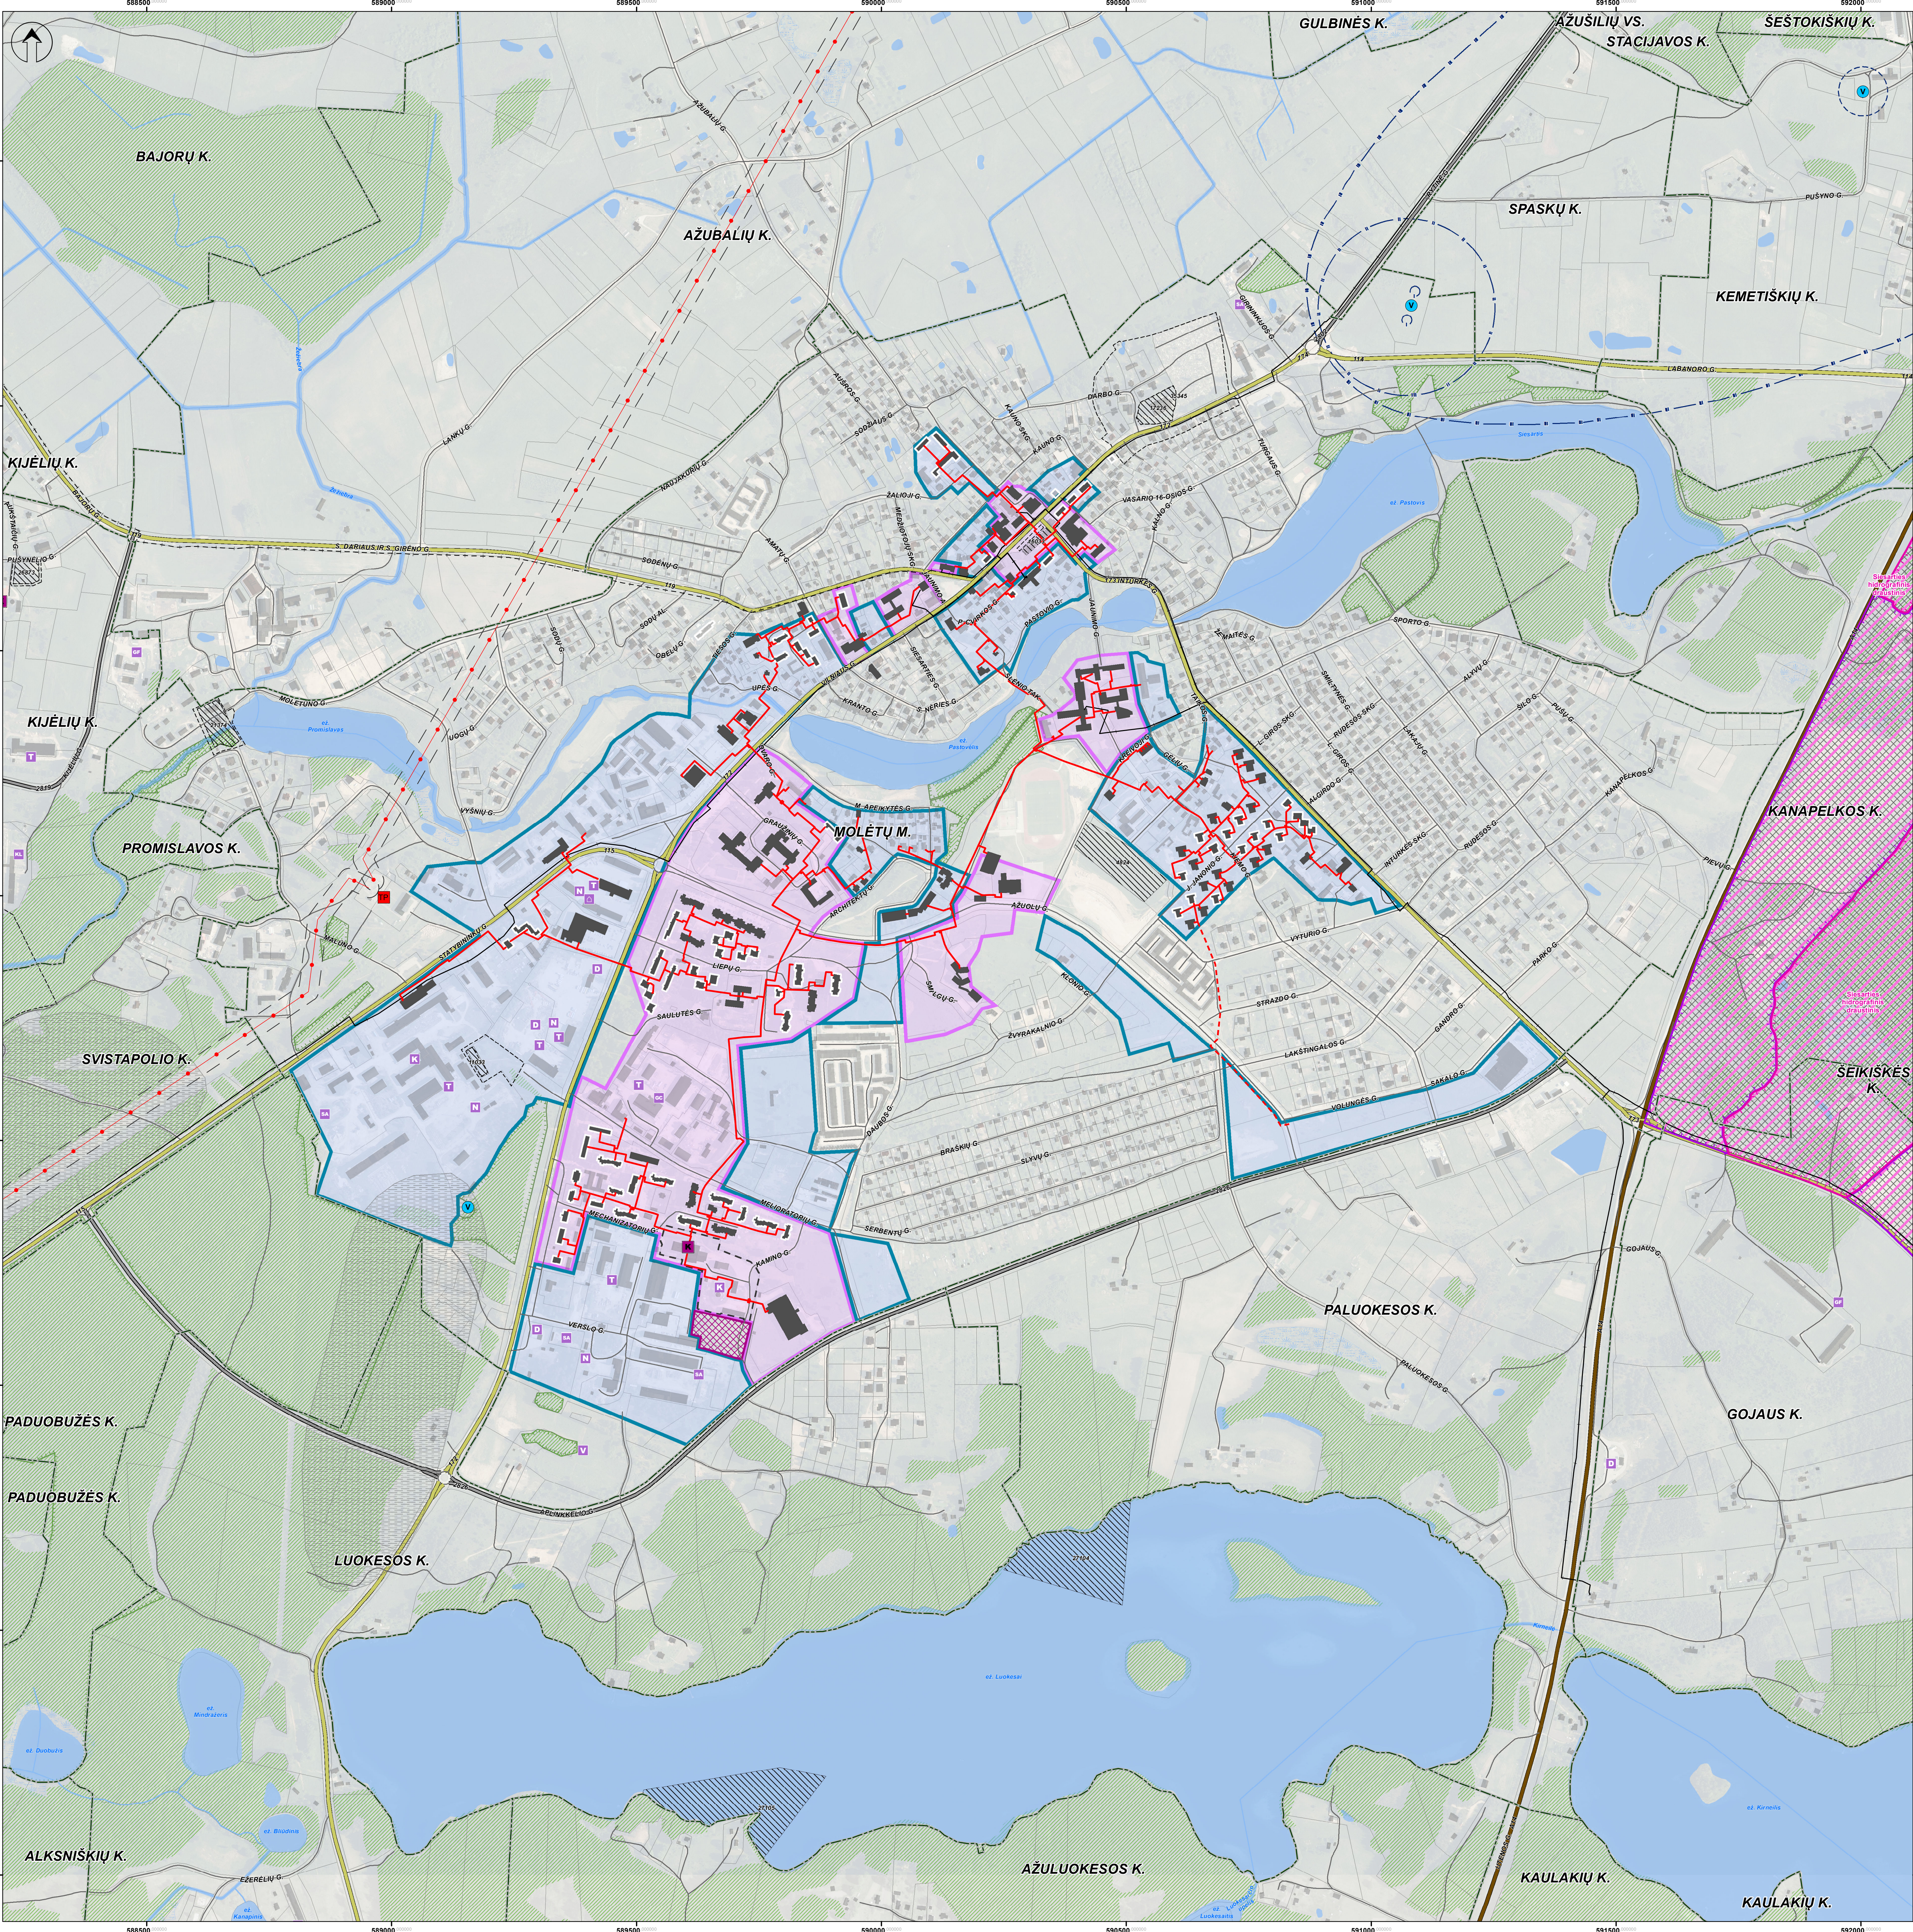

SPRENDINIŲ KONKRETIZAVIMAS
MOLETŲ MIESTAS

M 1:5 000

DISLOKACIJOS SCHEMA

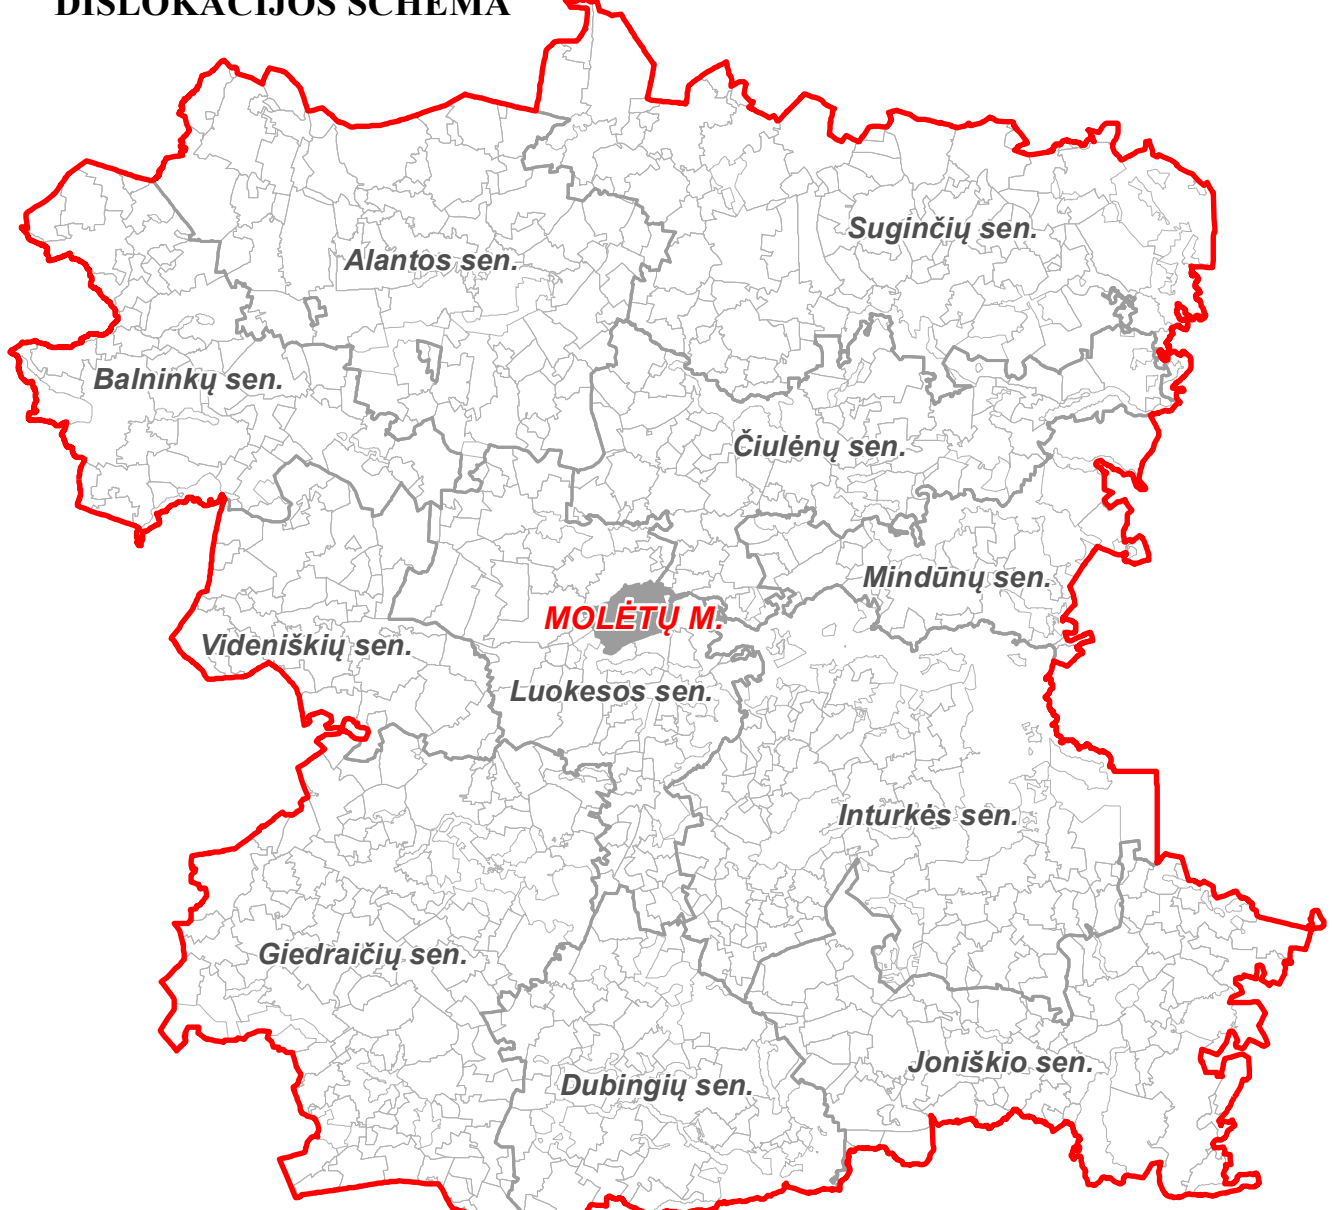

SUTARTINAI ŽYMĖJIMAI:

- Gyvenamosios vietovės administracinė riba
- Užstatymas
- Vanduo
- Pelkė

Miškas (Miškų tarnybos duomenys):

- Valstybinės reikšmės miškas
- Miško žemė

Susisiekimo infrastruktūra:

- Magistralinis kelias, jo Nr. (kelio apsaugos zona po 70 m į abi puses nuo kelio briaunų)
- Krašto kelias, jo Nr. (kelio apsaugos zona po 50 m į abi puses nuo kelio briaunų)
- Rajoninis kelias, jo Nr. (kelio apsaugos zona po 20 m į abi puses nuo kelio briaunų)
- Kitas kelias / gatvė

Saugomos teritorijos (Valstybės saugomų teritorijų tarnybos duomenys):

- Parkai
- Draustiniai
- Funkcinio prioriteto zonos

Europos ekologinio tinklo NATURA 2000 teritorijos:

- Buveinių apsaugai svarbios teritorijos (BAST)
- Paukščių apsaugai svarbios teritorijos (PAST)

Nekilnojamas kultūros paveldas (Kultūros vertybių registro duomenys):

- Nekilnojamojo kultūros paveldo teritorija, unikalus kodas
- Nekilnojamojo kultūros paveldo apsaugos zona

Inžinerinė infrastruktūra:

Vandenvietės ir jų apsaugos zonos (Lietuvos geologijos tarnybos duomenys):

- Vandenvietė
- Taršos apribojimo juosta, 50 m
- Griežto režimo apsaugos juosta (I-oji)
- Bakteriologinės taršos apribojimo juosta (II-oji juosta)
- Cheminės taršos apribojimo juosta (III-ioji juosta)

Ryšių infrastruktūra (VŠĮ „Placiūjantis internetas“ duomenys):

- Ryšių linija
- Statoma ryšių linija

Elektrinės tinklo infrastruktūra (AB „Ligūdis“ duomenys):

- 110 kV transformatorinė pastotė
- 110 kV elektros oro linija ir jos apsaugos zona po 20 m į abi puses nuo kraštinės laidų

Šilumos tiekimo infrastruktūra:

- Katilinė
- Centralizuoti šilumos tinklai
- Planuojami centralizuoti šilumos tinklai
- Katilinės apsaugos zona
- Renovuoti ir renovuojami pastatai
- Pastatas, kuriam šiluma teikiama centralizuotai
- Potenciali teritorija saulės jėgainių įrengimui
- Centralizuoto aprūpinimo šiluma zona
- Konkurencinio aprūpinimo šiluma zona
- Likusi teritorija - necentralizuoto aprūpinimo šiluma zona

Potencialūs taršos šaltiniai (Lietuvos geologijos tarnybos duomenys):

- Degalinė
- Galvijų ferma
- Gamybos cechas
- Katilinė
- Nafos bazė
- Sandėlis
- Saugojimo aikštelė
- Technikos kiemas
- Valymo įrenginiai

Naudingųjų iškasenų telkiniai (pagal Lietuvos geologijos tarnybos duomenys):

- Prognoziniai

KVAL. DOK. NR.	atamīs Žemės ūkio ir miškininkystės Tel. (8-5) 2728334, Faks. (8-5) 2031280	PLANO PAVADINIMAS Molėtų rajono savivaldybės šilumos ūkio specialiojo plano keitimas
TPV 0034 TPV 0081	PV PDV Išduoties C. Jeronimo	PLANAVIMO PROCESO STADIJA, BŪVIMO PAVADINIMAS Sprendinių konkretizavimas. Molėtų miestas.
KALBOS TRUMP.	PLANAVIMO ORGANIZATORIUS MOLETŲ RAJONO SAVIVALDYBĖS ADMINISTRACIJOS DIREKTORIUS	SUTARTIES NR. AT-21-T-1762
		LAPAS / LAPŲ 1 / 1