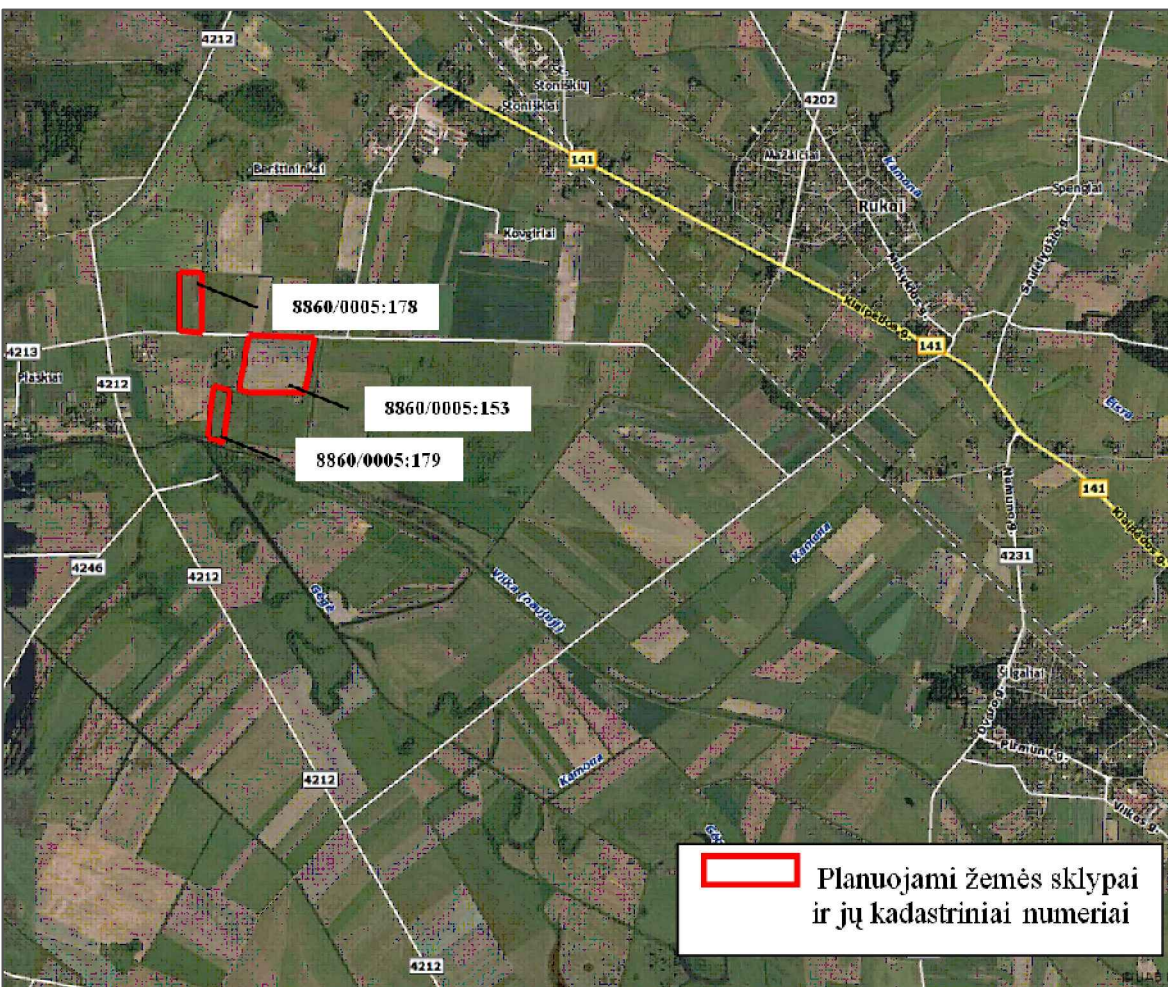




PRIVALOMIEJI REIKALAVIMAI

T

1	2
3	4
N/M	

KITOS PASKIRTIES ŽEMĖ. ŽEMĖS SKLYPAI, KURIUOSE NUMATOMA STATYTI VEJO ELEKTRINĖS

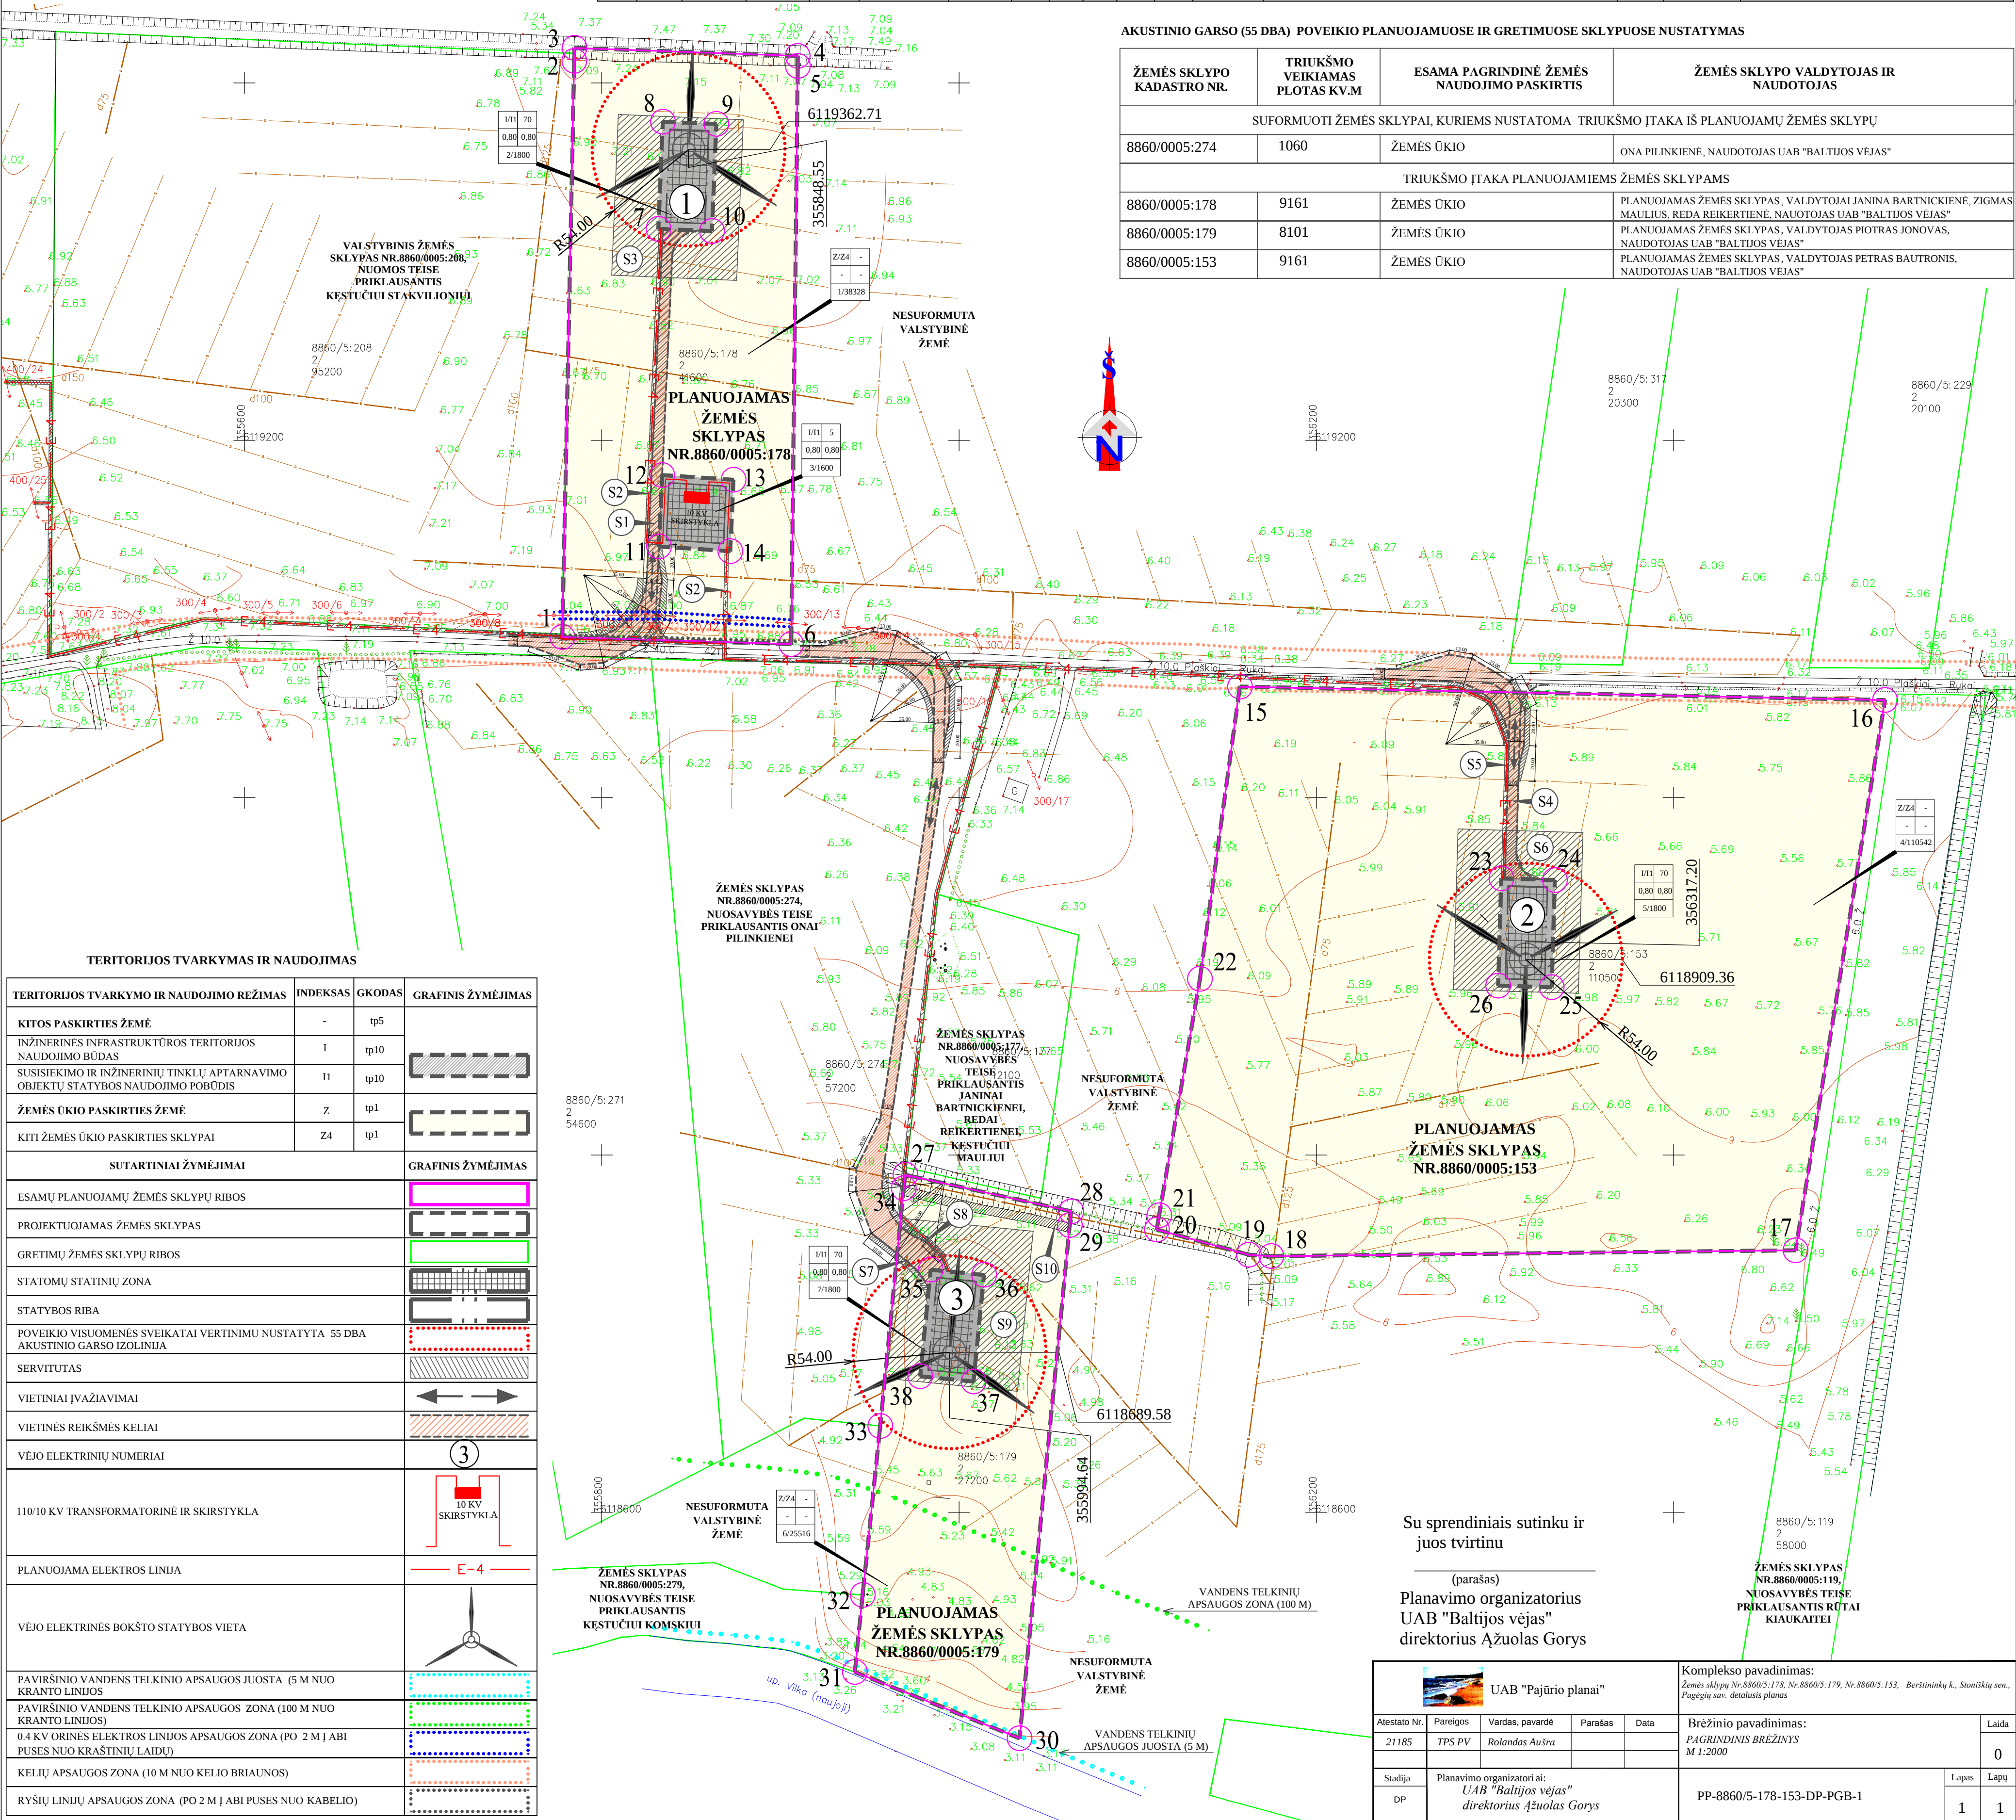
I/11	70
0.80	0.80
2/1800	

T - KONKRETUS TERITORIJOS NAUDOJIMO TIPAS
1 - TERITORIJOS NAUDOJIMO BŪDAS IR POBŪDIS:
Z - ŽEMĖS ŪKIO PASKIRTIES TERITORIJĄ,
Z4 - KITI ŽEMĖS ŪKIO PASKIRTIES SKLYPAI,
1 - INŽINERINĖS INFRASTRUKTŪROS TERITORIJOS
11 - SUSISIEKIMO IR INŽINERINIŲ KOMUNIKACIJŲ APTARNAVIMO OBJEKTŲ STATYBOS
2 - LEISTINAS PASTATŲ AUKŠTIS
3 - LEISTINAS ŽEMĖS SKLYPO UŽSTATYMO TANKUMAS
4 - LEISTINAS ŽEMĖS SKLYPO UŽSTATYMO INTENSIVUMAS
N - ŽEMĖS SKLYPO NUMERIS
M - ŽEMĖS SKLYPO PLOTAS KV.M.

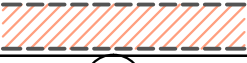
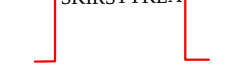
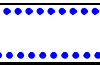
ŽEMĖS ŪKIO PASKIRTIES ŽEMĖ. KITŲ ŽEMĖS ŪKIO PASKIRTIES ŽEMĖS SKLYPŲ NAUDOJIMO BŪDAS
PASTATŲ STATYBA NEPLANUOJAMA

Z/Z4	-
-	-
1/38328	

DETALIOJO PLANO TERITORIJOS TVARKYMO REŽIMO PAGRINDINIŲ SPRENDINIŲ APRASOMOI LENTELĖ																
Sklypo (jo dalies) Nr.	Sklypo (jo dalies) kampų žymėjimas plane	Sklypo (jo dalies) kampų koordinatės		Sklypo (jo dalies) plotas, m ²		Konkretus teritorijos naudojimo tipas	Galimi žemės sklypo naudo- jimo būdai (pobū- džiai)	Privalomieji reikalavimai					Statinių aukštis skaičius (nuo - iki)	Statinių paskirtys (pagal STR 1.01.09:2003)	Kiti	
		X	Y					Statinio aukštis	Užsta- tymo tan- ku- mas	Užsta- tymo inten- syvu- mas	Užstatymo tipas (pagal STR 2.02.01:2004)					
												nuo žemės pavir- šiaus, m				alti- tū- de, m
1	1	6119089.89	355777.92	38328	Žemės ūkio paskirties žemė. Kitų žemės ūkio paskirties žemės sklypų naudojimo būdas. Pastatų statyba neplanuojama	Z/Z4	-	-	-	-	-	-	-	-	S1=1860 m ² – kelio servitutas. Teisė naudotis pėsčiųjų taku, važiuoti transporto priemonėmis. Tamaujantis daiktas. Servituto kodas - 215. S2=468 m ² – teisė tiesiti, aptarnauti ir naudoti požemines ir antžemines komunikacijas. Tamaujantis daiktas. Servituto kodas - 206, 207, 208. S3=4500 m ² – statinių servitutas. Tamaujantis daiktas. Servituto kodas - 205.	1. Elektros linijų apsaugos zonos (VI skyrius) - 468 m ² (perspektyvinės); 2. Žemės sklype įrengtos valstybei priklausančios melioracijos sistemos bei įrenginiai (XXI skyrius)- 37552 m ² 3. Elektros linijų apsaugos zonos (VI skyrius) - 514 m ² 4. Rytų linijų apsaugos zonos (I skyrius) - 180 m ² 5. Kelių apsaugos zonos (II skyrius) - 1282 m ²
	2	6119412.38	355784.61													
	3	6119419.66	355784.69													
	4	6119415.17	355909.67													
	5	6119409.48	355909.72													
	6	6119085.93	355906.04													
	7	6119318.37	355831.70													
	8	6119378.32	355834.19													
	9	6119377.07	355864.16													
	10	6119317.13	355861.67													
	11	6119140.57	355832.01													
	12	6119180.54	355833.84													
	13	6119177.94	355873.76													
	14	6119137.96	355871.93													
2	7	6119318.37	355831.70	1800	Kitos paskirties infrazemės teritorijos. Susisiekimo ir inžinerinių komunikacijų aptarnavimo objektų statybos.	I/11	70.0	77.00	-	0.80	0.80	Mišrus užstatymas	1	Gamybos ir pramonės paskirties pastatai. Inžineriniai tinklai	1. Žemės sklype įrengtos valstybei priklausančios melioracijos sistemos bei įrenginiai (XXI skyrius)- 1800 m ²	
	8	6119378.32	355834.19													
	9	6119377.07	355864.16													
	10	6119317.13	355861.67													
3	11	6119140.57	355832.01	1600	Kitos paskirties infrazemės teritorijos. Susisiekimo ir inžinerinių komunikacijų aptarnavimo objektų statybos.	I/11	5.0	11.60	-	0.80	0.80	Mišrus užstatymas	1	Gamybos ir pramonės paskirties pastatai. Inžineriniai tinklai	1. Žemės sklype įrengtos valstybei priklausančios melioracijos sistemos bei įrenginiai (XXI skyrius)- 1600 m ²	
	12	6119180.54	355833.84													
	13	6119177.94	355873.76													
	14	6119137.96	355871.93													
4	15	6119062.16	356157.19	110542	Žemės ūkio paskirties žemė. Kitų žemės ūkio paskirties žemės sklypų naudojimo būdas. Pastatų statyba neplanuojama	Z/Z4	-	-	-	-	-	-	-	-	S4=980 m ² – kelio servitutas. Teisė naudotis pėsčiųjų taku, važiuoti transporto priemonėmis. Tamaujantis daiktas. Servituto kodas - 215. S5=230 m ² – teisė tiesiti, aptarnauti ir naudoti požemines ir antžemines komunikacijas. Tamaujantis daiktas. Servituto kodas - 206, 207, 208. S6=4500 m ² – statinių servitutas. Tamaujantis daiktas. Servituto kodas - 205.	1. Elektros linijų apsaugos zonos (VI skyrius) - 230 m ² (perspektyvinės); 2. Žemės sklype įrengtos valstybei priklausančios melioracijos sistemos bei įrenginiai (XXI skyrius)- 110041 m ² 3. Kelių apsaugos zonos (II skyrius) - 3612 m ²
	16	6119054.61	356518.30													
	17	6118746.65	356468.23													
	18	6118743.38	356174.81													
	19	6118744.16	356162.19													
	20	6118758.30	356110.72													
	21	6118766.30	356112.02													
	22	6118898.56	356134.84													
	23	6118954.78	356303.53													
	24	6118953.90	356333.52													
	25	6118893.92	356331.75													
	26	6118894.81	356301.77													
5	23	6118954.78	356303.53	1800	Kitos paskirties infrazemės teritorijos. Susisiekimo ir inžinerinių komunikacijų aptarnavimo objektų statybos.	I/11	70.0	75.80	-	0.80	0.80	Mišrus užstatymas	1	Gamybos ir pramonės paskirties pastatai. Inžineriniai tinklai	1. Žemės sklype įrengtos valstybei priklausančios melioracijos sistemos bei įrenginiai (XXI skyrius)- 1800 m ²	
	24	6118953.90	356333.52													
	25	6118893.92	356331.75													
	26	6118894.81	356301.77													
6	27	6118788.92	355969.95	25516	Žemės ūkio paskirties žemė. Kitų žemės ūkio paskirties žemės sklypų naudojimo būdas. Pastatų statyba neplanuojama	Z/Z4	-	-	-	-	-	-	-	-	S7=421 m ² – kelio servitutas. Teisė naudotis pėsčiųjų taku, važiuoti transporto priemonėmis. Tamaujantis daiktas. Servituto kodas - 215. S8=84 m ² – teisė tiesiti, aptarnauti ir naudoti požemines ir antžemines komunikacijas. Tamaujantis daiktas. Servituto kodas - 206, 207, 208. S9=9900 m ² – statinių servitutas. Tamaujantis daiktas. Servituto kodas - 205. S10=470 m ² – kelio servitutas. Teisė naudotis pėsčiųjų taku, važiuoti transporto priemonėmis. Tamaujantis daiktas. Servituto kodas - 215.	1. Elektros linijų apsaugos zonos (VI skyrius) - 84 m ² (perspektyvinės); 2. Žemės sklype įrengtos valstybei priklausančios melioracijos sistemos bei įrenginiai (XXI skyrius) - 24886 m ² 3. Vandens telkinių apsaugos juostos (XXIX skyrius) - 504 m ² 4. Vandens telkinių apsaugos zonos (XXIX skyrius) - 9898 m ²
	28	6118768.46	356062.73													
	29	6118760.76	356061.97													
	30	6118473.50	356033.84													
	31	6118510.63	355941.64													
	32	6118553.77	355946.08													
	33	6118648.27	355955.88													
	34	6118781.38	355969.02													
	35	6118735.83	355984.13													
	36	6118732.89	356013.98													
	37	6118673.18	356008.09													
	38	6118676.12	355978.24													
7	35	6118735.83	355984.13	1800	Kitos paskirties infrazemės teritorijos. Susisiekimo ir inžinerinių komunikacijų aptarnavimo objektų statybos.	I/11	70.0	75.00	-	0.80	0.80	Mišrus užstatymas	1	Gamybos ir pramonės paskirties pastatai. Inžineriniai tinklai	1. Žemės sklype įrengtos valstybei priklausančios melioracijos sistemos bei įrenginiai (XXI skyrius)- 1800 m ²	
	36	6118732.89	356013.98													
	37	6118673.18	356008.09													
	38	6118676.12	355978.24													



TERITORIJOS TVARKYMAS IR NAUDOJIMAS

TERITORIJOS TVARKYMO IR NAUDOJIMO REŽIMAS	INDEKSAS	GKODAS	GRAFINIS ŽYMĖJIMAS
KITOS PASKIRTIES ŽEMĖ	-	tp5	
INŽINERINĖS INFRASTRUKTŪROS TERITORIJOS NAUDOJIMO BŪDAS	I	tp10	
SUSISIEKIMO IR INŽINERINIŲ TINKLŲ APTARNAVIMO OBJEKTŲ STATYBOS NAUDOJIMO POBŪDIS	II	tp10	
ŽEMĖS ŪKIO PASKIRTIES ŽEMĖ	Z	tp1	
KITI ŽEMĖS ŪKIO PASKIRTIES SKLYPAI	Z4	tp1	
SUTARTINIAI ŽYMĖJIMAI			GRAFINIS ŽYMĖJIMAS
ESAMŲ PLANUOJAMŲ ŽEMĖS SKLYPŲ RIBOS			
PROJEKTUOJAMAS ŽEMĖS SKLYPAS			
GREITIMŲ ŽEMĖS SKLYPŲ RIBOS			
STATOMŲ STATINIŲ ZONA			
STATYBOS RIBA			
POVEIKIO VISUOMENĖS SVEIKATAI VERTINIMU NUSTATYTA 55 DBA AKUSTINIO GARSO IZOLINIJĄ			
SERVITUTAS			
VIETINIAI ĮVAŽIAVIMAI			
VIETINĖS REIKŠMĖS KELIAI			
VEJO ELEKTRINIŲ NUMERIAI			
110/10 KV TRANSFORMATORINĖ IR SKIRSTYKLĄ			
PLANUOJAMA ELEKTROS LINIJA			
VEJO ELEKTRINĖS BOKŠTO STATYBOS VIETA			
PAVIRŠINIO VANDENS TELKINIO APSAUGOS JUOSTA (5 M NUO KRANTO LINIJOS)			
PAVIRŠINIO VANDENS TELKINIO APSAUGOS ZONA (100 M NUO KRANTO LINIJOS)			
0.4 KV GRINĖS ELEKTROS LINIJOS APSAUGOS ZONA (PO 2 M Į ABI PUSES NUO KRAŠTINIŲ LAIDŲ)			
KELIŲ APSAUGOS ZONA (10 M NUO KELIO BRIAUNOS)			
RYŠIŲ LINIJŲ APSAUGOS ZONA (PO 2 M Į ABI PUSES NUO KABELIO)			